

HOTĂRÂRE

Privește: aprobarea indicatorilor tehnico-economici pentru obiectivul de investiții
„Asigurarea unei surse alternative de apă pentru irigarea suprafeței de joc-teren de fotbal principal-din cadrul Complexului Sportiv Stadion Municipal Turnu Măgurele din strada Șoseaua Alexandriei nr. 10 ”

Consiliul local al municipiului Turnu Măgurele, județul Teleorman,

Având în vedere:

- referatul de aprobare nr. 18650 / 10.07. 2019 al primarului municipiului Turnu Măgurele;
- raportul de fundamentare nr. 18651 / 10.07. 2019 al serviciului urbanism și gospodărie comună;
- prevederile Legii nr.273/2006 privind finanțele publice locale, cu modificările și completările ulterioare;
- prevederile H.G.R nr.907/2016 privind etapele de elaborare și conținutul-cadru al documentațiilor tehnico-economice aferente obiectivelor/proiectelor de investiții finanțate din fonduri publice, cu modificările și completările ulterioare;
- raportul de avizare al comisiei de specialitate a Consiliului local al municipiului Turnu Măgurele;
- în conformitate cu prevederile art. 129 alin.(2) lit.”b” și alin.(4) lit.”d” din O.U.G. nr. 57/2019 privind Codul administrativ;

În temeiul art. 5 lit. ”ee”, art. 139 alin. (1) și art. 196 alin. (1) lit.”a” din O.U.G. nr. 57/2019 privind Codul administrativ,

HOTĂRĂȘTE:

Art.1 Se aprobă indicatorii tehnico-economici pentru obiectivul de investiții „Asigurarea unei surse alternative de apă pentru irigarea suprafeței de joc-teren de fotbal principal-din cadrul Complexului Sportiv Stadion Municipal Turnu Măgurele din strada Șoseaua Alexandriei nr.10”, după cum urmează:

- a) Indicatori maximali, respectiv valoarea totală a obiectivului de investiție exprimată în lei cu TVA, din care construcții – montaj (C + M), în conformitate cu devizul general: Total general = 447550,551 lei (inclusiv TVA) din care Construcții Montaj (C+M) = 244669,865 lei (inclusiv TVA);
- b) Indicatori minimali, respectiv indicatori de performanță - elemente fizice/capacități fizice care să indice atingerea țintei obiectivului de investiții și indicatori calitativi, în conformitate cu standardele, normativele și reglementările tehnice în vigoare:
 - un puț cu o adâncime de H = 30-35,00m, diametrul de exploatare Ø = 300 mm, cu un debit estimat de 2,25 l/s, coloane de exploatare tip filtre Johnson din oțel inox, pompă

submersibilă având caracteristicile preliminare $Q = 2,25$ l/s (debit), $H = 40$ mCA (înălțimea de pompare), sorb montat sub nivelul coloanei șlițuite a forajului;

- cabina puțului: cabină din beton armat semiîngropată cu dimensiunile interioare ($L \times B \times H$) = $1,50 \times 1,50 \times 3,00$ (m), cu capac metalic din oțel inox termoizolat cu dimensiunile de $1,00 \times 1,00$ (m), scară din oțel inox pentru acces, două tuburi din oțel inox Dn 100 mm pentru ventilație, instalație de iluminat automată de 12V, instalație hidraulică (pompă submersibilă având $Q = 2,25$ l/s, $H = 40$ mCA, $P = 1,5$ kW, traductor de nivel hidrostatic care reglează vana AUMA comandată de un microprocesor, debitmetru electromagnetic DN50, PN10, clapet de reținere, filtru impurități, robinet cu sertar până și corp oval – toate de DN50, PN10, manometru de control 0 – 5 bar, robinet prelevare probe, traductor de presiune, dispozitiv aerisire/dezaerisire, tablou electric și de automatizare, țeavă de oțel inox Dn 50 x 3,00 mm pentru refularea pompei);

- conducta de aducțiune: conductă din PEID 100, Pn10, diametrul de Dn 90 mm cu o lungime de 175 m, pozată șerpuit în săpătură deschisă la adâncimea de 1 m (minimă de îngheț), pe un pat de nisip de 15 cm, peste care se dispune un strat de nisip de 30 cm și bandă de marcaj PVC cu inserție metalică. Săpătura se va realiza 30% mecanizat și 70% manual, cu o lățime de bază de 80 cm. Pe traseul conductei de aducțiune va fi prevăzut un cămin de golire din beton armat având dimensiunile interioare de $1,30 \times 1,30 \times 2,50$ m, echipat cu o vană sertar Dn 80 mm, cu rol de golire, cu capac termoizolant, scară de acces și conducte de ventilație.

- fișa forajului, testări experimentale, studiu hidrogeologic postexecuție.

c). Durata de realizare a investiției: 12 luni.

Art.2 În vederea realizării investiției „Asigurarea unei surse alternative de apă pentru irigarea suprafeței de joc-teren de fotbal principal-din cadrul Complexului Sportiv Stadion Municipal Turnu Măgurele din strada Șoseaua Alexandriei nr.10”, finanțarea se va asigura din fonduri de la bugetul local al municipiului Turnu Măgurele sau din alte surse identificate ulterior.

Art.3 Primarul municipiului Turnu Măgurele prin serviciul urbanism și gospodărie comunală, serviciul dezvoltare locală și investiții și serviciul buget-contabilitate – contracte va asigura ducerea la îndeplinire a prevederilor prezentei hotărâri.

Art.4 Secretarul municipiului Turnu Măgurele prin grija serviciului juridic și administrație publică locală va asigura comunicările și publicitatea prezentei.



Contrasemnează,
SECRETAR,

Jr.Franchevici Daniel Eduard Octavian

Turnu Măgurele
Nr. 90 / 24.07. 2019

HOTĂRÂRE

Privește: aprobarea elementelor specifice la nivelul municipiului Turnu Măgurele în vederea delimitării pe zone a intravilanului din perimetrul municipiului

Consiliul local al municipiului Turnu Măgurele, județul Teleorman,

Având în vedere:

- referatul de aprobare nr. 19102 / 15.04 2019 al primarului municipiului Turnu Măgurele;
- raportul de fundamentare nr. 19103 / 15.04 2019 al serviciului urbanism și gospodărie comună și serviciului impozite și taxe locale;
- prevederile H.C.L. nr. 155/14.12.2015 privind modificarea art. 2 din H.C.L. nr. 48/20.04.2011 privind prelungirea valabilității P.U.G. al municipiului Turnu Măgurele;
- prevederile Legii nr. 227/2015 privind Codul Fiscal, cu modificările și completările ulterioare;
- prevederile H.G. nr. 1/2016 pentru aprobarea Normelor metodologice de aplicare a Legii nr. 227/2015 privind Codul fiscal, cu modificările și completările ulterioare;
- raportul de avizare al comisiei de specialitate a Consiliului local al municipiului Turnu Măgurele;
- în conformitate cu prevederile art. 453 lit. "i" din Legea nr. 227/2015 privind Codul Fiscal, cu modificările și completările ulterioare și art. 129 alin. (1) și alin. (14) din O.U.G. nr. 57/2019 privind Codul administrativ;

În temeiul art. 5 lit. "ee", art. 139 alin. (1) și art. 196 alin. (1) lit. "a" din O.U.G. nr. 57/2019 privind Codul administrativ,


HOTĂRĂȘTE

Art.1 Se aprobă elementele specifice la nivelul municipiului Turnu Măgurele în vederea delimitării pe zone a intravilanului din perimetrul municipiului, potrivit anexei nr. 1, parte integrantă din prezenta hotărâre.

Art.2 Primarul municipiului Turnu Măgurele prin serviciul urbanism și gospodărie comună și serviciul impozite și taxe locale va asigura ducerea la îndeplinire a prevederilor prezentei hotărâri.

Art.3 Secretarul municipiului Turnu Măgurele prin grija serviciului juridic și administrație publică locală va asigura comunicările și publicitatea prezentei.

PREȘEDINTE DE ȘEDINȚĂ,
GHEORGHE MIHAI

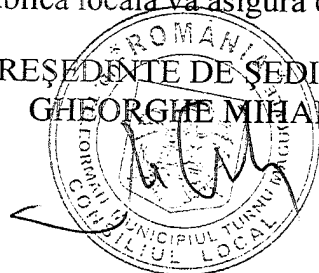

Contrasemnează,
SECRETAR,

Jr. Franchevici Daniel Eduard Octavian

Turnu Măgurele
Nr. 91 / 24.04 2019

**ELEMENTE SPECIFICE UNITĂȚII ADMINISTRATIV
TERITORIALE MUNICIPIUL TURNU MĂGURELE**
**stabilite în vederea delimitării pe zone potrivit art.453 lit.i din Legea nr.227/2015
privind Codul Fiscal**

Tip	Indicator	Punctaj
Elemente specifice UAT	a)Acces direct la:	
	-DN, Cale ferată, Transport fluvial	3
	-Drum de centură	2
	-DJ	1
	b)Indicatori urbanistici (POT, CUT) conform Regulamentului de Urbanism aferent PUG al municipiului Turnu Măgurele	
	Zonă industrială, agroindustrială, agricolă, firme de construcții, comerț și restaurante, servicii colectare, depozitare, distribuie mărfuri, etc.	3
	Zonă de instituții publice și servicii	2
	Zonă de locuințe	1
	c) Utilizări funcționale față de potențialul de investiții conform Regulamentului de Urbanism aferent PUG al municipiului Turnu Măgurele	
	Zonă industrială, agroindustrială, agricolă, firme de construcții, comerț și restaurante, servicii colectare, depozitare, distribuie mărfuri, etc.	3
	Zonă de instituții publice și servicii	2
	Zonă de locuințe	1
	d)Situația drumului public	
	Asfalt, beton(modernizat)	2
	Balast	1
	Pământ	0
	e) Zonă instituții publice, spații comerciale adiacente	
	Zona centrală	3
	Zona cartier Odaia, Măgurele	2
	Zonă periferică	1

Legendă: Zona A = peste 7 puncte
Zona B = 7 puncte
Zona C = 5-6 puncte
Zona D = 3-4 puncte

PREȘEDINTE DE ȘEDINȚĂ,
GHEORGHE MIHAI



HOTĂRÂRE

Privește: modificarea Hotărârii Consiliului Local al municipiului Turnu Măgurele nr. 165/19.12.2018

Consiliul local al municipiului Turnu Măgurele, județul Teleorman,

Având în vedere:

- referatul de aprobare nr. 19108 / 15.07.2019 al primarului municipiului Turnu Măgurele;
- raportul de fundamentare nr. 19108 / 15.07.2019 al serviciului urbanism și gospodărie comunală și serviciului impozite și taxe locale;
- prevederile H.C.L. nr. 155/14.12.2015 privind modificarea art. 2 din H.C.L. nr. 48/20.04.2011 privind prelungirea valabilității P.U.G. al municipiului Turnu Măgurele;
- prevederile Legii nr. 227/2015 privind Codul Fiscal, cu modificările și completările ulterioare;
- prevederile H.G. nr. 1/2016 pentru aprobarea Normelor metodologice de aplicare a Legii nr. 227/2015 privind Codul fiscal, cu modificările și completările ulterioare;
- prevederile Legii nr. 24/2000 privind normele de tehnică legislativă pentru elaborarea actelor normative, republicată cu modificările și completările ulterioare;
- raportul de avizare al comisiei de specialitate a Consiliului local al municipiului Turnu Măgurele;
- în conformitate cu prevederile art. 453 lit. "i" din Legea nr. 227/2015 privind Codul Fiscal, cu modificările și completările ulterioare și art. 129 alin. (1) și alin. (14) din O.U.G. nr. 57/2019 privind Codul administrativ;

În temeiul art. 5 lit. "ee", art. 139 alin. (1) și art. 196 alin. (1) lit. "a" din O.U.G. nr. 57/2019 privind Codul administrativ,

HOTĂRĂȘTE:

Art. I Hotărârea Consiliului Local al municipiului Turnu Măgurele nr. 165/19.12.2018 privind delimitarea pe zone a intravilanului din perimetrul municipiului Turnu Măgurele, se modifică după cum urmează:

1. La articolul 1, alineatul 1, Zona A se modifică și va avea următorul cuprins:

"Zona A – cuprinde terenurile intravilane delimitate conform Anexei nr. 1, parte integrantă din prezenta hotărâre."

2. La articolul 1, alineatul 1, Zona B se modifică și va avea următorul cuprins:

"Zona B - cuprinde terenurile intravilane delimitate conform Anexei nr. 2, parte integrantă din prezenta hotărâre."

Art. II La data adoptării prezentei, Anexa nr. 1 și Anexa nr. 2 la Hotărârea Consiliului Local al municipiului Turnu Măgurele nr. 165/19.12.2018 privind delimitarea pe zone a intravilanului din perimetrul municipiului Turnu Măgurele își încetează aplicabilitatea.

Art. III Secretarul municipiului Turnu Măgurele prin serviciul juridic și administrație publică locală va asigura comunicările și publicitatea prezentei hotărâri.



Contrasemnează,
SECRETAR,

Jr. Franchevici Daniel Eduard Octavian

Turnu Măgurele
Nr. 92 / 24.07.2019

[Handwritten signature]

TERENURI INTRAVILANE CUPRINSE ÎN ZONA A

Nr. crt.	Denumirea străzii	Zona
1	Griviței nr.pare 2-76,nr.impare 53-97	A
2	Sfânta Vineri nr.pare 2-18,nr.impare 1-13	A
3	General David Praporgescu până la intersecția cu str. Taberei	A
4	Frații Golești	A
5	Panduri	A
6	Ghiocelor	A
7	Șoseaua Alexandriei	A
8	Vlad –Țepeș	A
9	Oituz	A
10	Calea Dunării	A
11	Castanilor nr.impare 1-19, nr. 42	A
12	Popa Șapcă nr.pare 2-14, nr.impare 3-19	A
13	Memoriile 2 Mai nr.pare 2-90,nr.125	A
14	Mircea - Vodă	A
15	Traian	A
16	Mihail Kogăliceanu	A
17	Mihai Eminescu	A
18	Alexandru Sahia	A
19	Cpt. Aurel Vasilescu	A
21	Dimitrie Bolintineanu	A
22	Abatorului	A
23	Investițiilor	A
24	Dobrogeanu Gherea nr.impare1-19 bis,nr.pare 4-36	A
25	Alexandru Depărățeanu	A
26	Vasile Alecsandri	A
27	Ștefan cel Mare	A
28	Tudor Vladimirescu	A
29	Cuza –Vodă	A
30	Victoriei	A
31	C.A. Rosetti	A
32	Argeș	A
33	Nicolae Bălcescu	A
34	Republicii	A
35	Horia,Cloșca și Crișan	A
36	Independenței	A
37	1 Decembrie	A
38	1Mai	A

39	Căpitan Stănculescu	A
40	1907	A
41	Elena Cuza Vodă	A
42	Costache Negri	A
43	Decebal	A
44	Mihai - Bravu nr. pare 32-60, nr.impare 11-29	A
45	Nicolae Iorga	A
46	Avântului	A
47	Unirii	A
48	Rahovei	A
49	Cetatea Turnu	A
50	Măgurii	A
51	Oborului	A
52	Pompierilor	A
53	Walter Mărăcineanu	A
54	Gării nr.1- 3	A
55	Stadionului nr.pare 2-14, FN, nr.7	A
56	Șoseaua Portului	A
57	Taberei nr.2	A
58	Oltului FN,nr.93,260 bis	A
59	Viilor nr.7	A
60	Călarasi nr.impare 1-11, FN	A
61	Chimiei nr. 21,27, FN, nr.4, zona bloc A Complex	A
62	DN 52 Turnu Măgurele - Alexandria	A
63	DN 65 A Turnu Măgurele - Roșiorii de Vede	A
64	DN54 Turnu Măgurele - Corabia	A
65	Frumoasă nr. 5	A
66	Ion Creangă nr.2, 81	A
67	Libertății nr.12,204B, 208,209, 235	A
68	Primăverii S 139 P6	A

Președinte de Ședință,

Gheorghe Mihai




JUDEȚUL TELEORMAN
CONSILIUL LOCAL AL MUNICIPIULUI TURNU MĂGURELE

ANEXA Nr.2
la H.C.L. nr. 92 din 24.07. 2019

TERENURI INTRAVILANE CUPRINSE ÎN ZONA B

	Denumirea străzii	Zona
1.	Luncii, nr.impare:1-39	B
2.	Memoriile 2 Mai, nr.impare:1-123,127	B
3.	Taberei (fără nr.incluse în zona A)	B
4.	Chimiei (fără nr.incluse în zona A)	B
5.	Stadionului,nr.pare:14A-36, F.N., nr.impare	B
6.	G-ral David Praporgescu (de la str.Taberei la str.Stadionului)	B

Președinte de ședință,

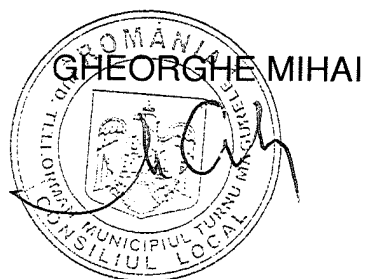

JUDEȚUL TELEORMAN

Consiliul local al municipiului Turnu Măgurele

HOTĂRÂRE

Privește: aprobarea documentației tehnice – faza D.A.L.I. și a indicatorilor tehnico-economici pentru obiectivul de investiții „Reabilitarea, modernizarea și dotarea cinematografului "Flacăra" în municipiul Turnu Măgurele, județul Teleorman”

Consiliul local al municipiului Turnu Măgurele, județul Teleorman,

Având în vedere:

- referatul de aprobare nr. 19260 / 16.07. 2019 al primarului municipiului Turnu Măgurele;
- raportul de fundamentare nr. 19262 / 16.07. 2019 al serviciului dezvoltare locală și investiții;
- prevederile Legii nr.273/2006 privind finanțele publice locale, cu modificările și completările ulterioare;
- prevederile H.G.R nr.907/2016 privind etapele de elaborare și conținutul-cadru al documentațiilor tehnico-economice aferente obiectivelor/proiectelor de investiții finanțate din fonduri publice, cu modificările și completările ulterioare;
- prevederile Ordonanței Guvernului nr. 25/2001 privind înființarea Companiei Naționale de Investiții - C.N.I. S.A, cu modificările și completările ulterioare;
- raportul de avizare al comisiei de specialitate a Consiliului local al municipiului Turnu Măgurele;
- în conformitate cu prevederile art. 129 alin.(2) lit.”b” și alin.(4) lit.”d” din O.U.G. nr. 57/2019 privind Codul administrativ;

În temeiul art. 5 lit. ”ee”, art. 139 alin. (1) și art. 196 alin. (1) lit.”a” din O.U.G. nr. 57/2019 privind Codul administrativ,

HOTĂRĂȘTE:

Art. 1 Se aprobă documentația tehnică - faza D.A.L.I. și principalii indicatori tehnico-economici pentru obiectivul de investiții „Reabilitarea, modernizarea și dotarea cinematografului "Flacăra" în municipiul Turnu Măgurele, județul Teleorman”, conform Anexei nr. 1, parte integrantă din prezenta hotărâre.

Art. 2 Primarul municipiului Turnu Măgurele prin serviciul dezvoltare locală și investiții și serviciul buget contabilitate-contracte va asigura ducerea la îndeplinire a prevederilor prezentei hotărâri.

Art.3 Secretarul municipiului Turnu Măgurele prin grija serviciului juridic și administrație publică locală va asigura comunicările și publicitatea prezentei.

PREȘEDINTE DE ȘEDINȚĂ,
GHEORGHE MIHAI



Contrasemnează,
SECRETAR,

Jr.Franchevici Daniel Eduard Octavian

Turnu Măgurele

Nr. 93 / 24.07. 2019

Județul Teleorman

Consiliul Local al Municipiului Turnu Măgurele

Anexa nr.1

la HCL nr. 93 / 21.07.2019

INDICATORI TEHNICO-ECONOMICI AI OBIECTIVULUI DE INVESTIȚIE:

„Reabilitarea, modernizarea și dotarea cinematografului "Flacăra" în municipiul Turnu Măgurele, județul Teleorman”

Regim de înălțime = **S+P+2E**

Suprafața construită = **780 mp**

Suprafața desfășurată (P+2E) = **1193 mp**

Suprafața desfășurată cu subsol inclus(S+P+2E)= **1193 mp+201,36mp=1394,36 mp**

	lei inclusiv TVA/Euro	
Valoarea totală a investiției CNI S.A. și U.A.T. Turnu Măgurele	15.849.812,26	3.351.832,90
din care C + M	8.618.862,13	1.822.670,53
Valoare finanțată prin Subprogram(„C.N.I.”)	15.688.944,58	3.317.813,47
din care C+M	8.501.706,57	1.797.895,10
Valoare finanțată prin U.A.T. Turnu Măgurele(cheltuieli pentru servicii si lucrari finanțate de UAT Turnu Măgurele);	160.867,68	34.019,43
din care C+M	117.155,56	24.775,43
(la cursul BNR din 20.06.2019 de 1 euro = 4,7287 Lei)		

	Cost unitar (exclusiv TVA)
	Realizarea investiției
	Euro/m ² Acd
Investiția de bază – cost unitar, (cap.4/aria desf)	1542,95
din care:	
Construcții și instalații (C+I) (cap 4.1/aria desf)	1024,77

PREȘEDINTE DE ȘEDINȚĂ,
Gheorghe Mihai

Județul Teleorman
Consiliul local al municipiului Turnu Măgurele

HOTĂRÂRE

Privește: predarea către Ministerul Dezvoltării Regionale și Administrației Publice prin Compania Națională de Investiții "C.N.I." - S.A. a amplasamentului constituit din teren și construcție situate în intravilanul municipiului Turnu Măgurele și asigurarea condițiilor în vederea executării obiectivului de investiții „Reabilitarea, modernizarea și dotarea cinematografului "Flacăra" în municipiul Turnu Măgurele, județul Teleorman”

Consiliul local al municipiului Turnu Măgurele, județul Teleorman,
Având în vedere:

- referatul de aprobare nr. 19264/16.07.2019 al primarului municipiului Turnu Măgurele;
- raportul de fundamentare nr. 19265/16.07.2019 al serviciului dezvoltare locală și investiții, serviciului urbanism și gospodărie comunală, serviciului buget contabilitate-contracte și serviciului juridic și administrație publică locală;
- prevederile H.G.R. nr. 1358/2001 privind atestarea domeniului public al județului Teleorman precum și al municipiilor, orașelor și comunelor din județul Teleorman, cu modificările și completările ulterioare;
- prevederile Ordonanței Guvernului nr. 25/2001 privind înființarea Companiei Naționale de Investiții "C.N.I." - S.A, cu modificările și completările ulterioare;
- raportul de avizare al comisiei de specialitate a Consiliului local al municipiului Turnu Măgurele;
- în conformitate cu prevederile art. 129 alin. (1), alin. (2) lit. „c” și „d” și alin. (7) lit. „d” și „e” din O.U.G. nr. 57/2019 privind Codul administrativ;

În temeiul art. 139 alin. (3) și art. 196 alin. (1) lit. „a” din O.U.G. nr. 57/2019 privind Codul administrativ,

HOTĂRĂȘTE:

Art.1 (1) Se aprobă predarea către Ministerul Dezvoltării Regionale și Administrației Publice, prin Compania Națională de Investiții "C.N.I." - S.A., pe bază de protocol, a amplasamentului cinematograf și teren aferent, situat în intravilanul municipiului Turnu Măgurele, Bdul. Republicii, județul Teleorman, aflat în proprietatea publică a municipiului Turnu Măgurele și în administrarea Consiliului local al municipiului Turnu Măgurele, cinematograf în suprafața construită de 780 mp și terenul aferent în suprafață de 2.346 mp din totalul de 24.861 mp înscrisi în cartea funciară, identificat potrivit Cărții funciare nr.21272, nr. topografic 21272 și nr. topografic 21272 - C1, liber de orice sarcini, în vederea și pe perioada realizării de

către Compania Națională de Investiții "C.N.I."- S.A. a obiectivului de investiții „Reabilitarea, modernizarea și dotarea cinematografului "Flacăra" în municipiul Turnu Măgurele, județul Teleorman”.

(2) Imobilul teren în suprafață de 2.346 mp din totalul de 24.861 mp și suprafața construită de 780 mp sunt identificate în anexa nr. 1, parte integrantă din prezenta hotărâre.

Art.2 Amplasamentul este viabilizat, conform documentelor urbanistice, cu respectarea reglementărilor în vigoare.

Art.3 Se aprobă asigurarea finanțării de către Consiliul local al municipiului Turnu Măgurele, județul Teleorman a cheltuielilor pentru racordurile la utilități (energie electrică, apă, canal, gaz sau alt tip de combustibil utilizat).

Art.4 Se aprobă finanțarea din bugetul local a cheltuielilor pentru servicii și lucrări finanțate de UAT Turnu Măgurele, județul Teleorman în valoare de 160.867,68 lei inclusiv TVA.

Art.5 Consiliul local al municipiului Turnu Măgurele se obligă să asigure, în condițiile legii, suprafețele de teren necesare pentru depozitarea și organizarea șantierului, în vederea realizării investiției „Reabilitarea, modernizarea și dotarea cinematografului "Flacăra" în municipiul Turnu Măgurele, județul Teleorman”.

Art.6 Consiliul Local al municipiului Turnu Măgurele se obligă ca, după predarea amplasamentului și a obiectivului de investiții realizat, să mențină destinația acestuia și să îl întrețină pe o perioadă de minim 15 ani.

Art.7 La data adoptării prezentei, H.C.L. nr. 167/07.11.2017 își încetează aplicabilitatea.

Art.8 Primarul municipiului Turnu Măgurele prin serviciul dezvoltare locală și investiții, serviciul urbanism și gospodărie comunală, serviciul buget contabilitate-contracte și serviciul juridic și administrație publică locală va asigura ducerea la îndeplinire a prevederilor prezentei hotărâri.

Art.9 Secretarul municipiului Turnu Măgurele prin grija serviciului juridic și administrație publică locală va asigura comunicările și publicitatea prezentei.

PREȘEDINTE DE ȘEDINȚĂ,
GHEORGHE MIHAI




Contrasemnează,
SECRETAR,

Jr.Franchevici Daniel Eduard Octavian

Turnu Măgurele

Nr. 94 / 24.04.2019

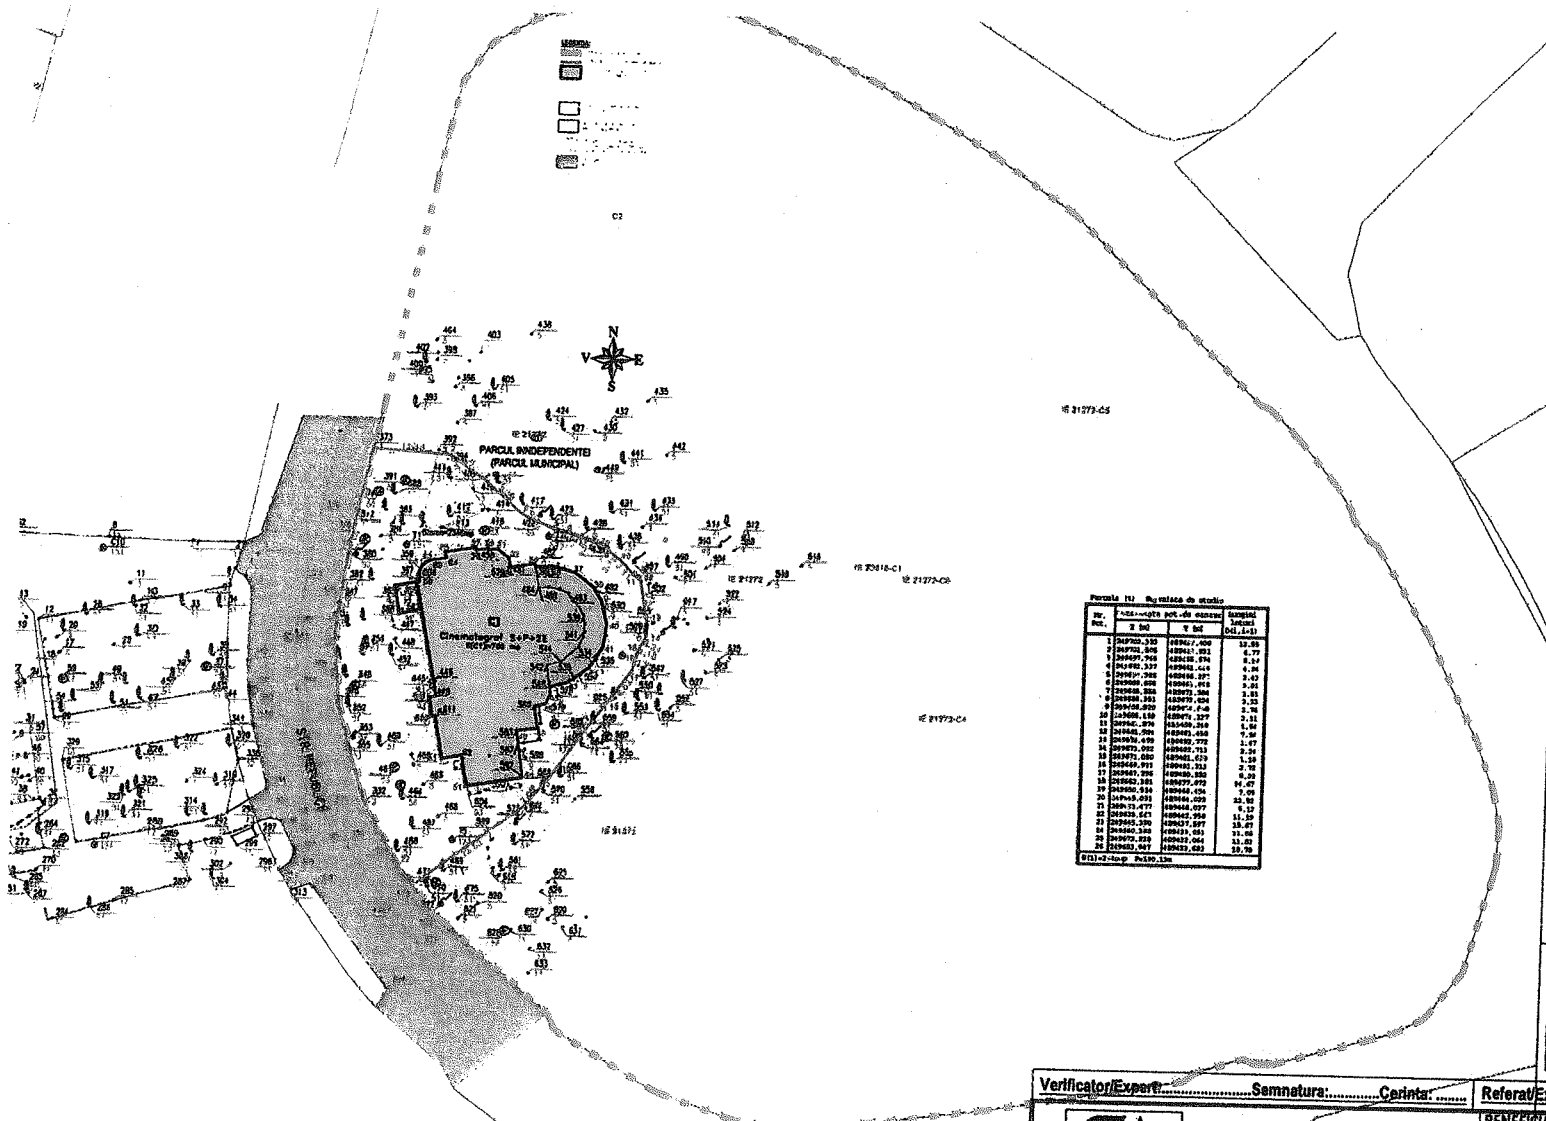

JUDETUL TELEORMAN
CONSILIUL LOCAL AL MUNICIPIULUI TURNU
MAGURELE

ANEXA NR. 1 LA HCL NR. 94/24.07.2019

INDICATORI URBANISTICI - EXISTENTI

FUNCTIONE: CINEMATOGRAF
Suprafata teren totala = 24.861 m²
Suprafata de teren individualizata = 2.346 m²
Regim de inaltime S+P+ET1+ET2
Hmaxim = 17.55 m (de la cota terenul)
Suprafata construita C1 - Cinematograf = 780,00 m²
Suprafata desfasurata C1 - Cinematograf = 1193,00 m²
Suprafata construita totala = 1649,00 m²
(780C1+780C2+71C4+620C5+99C6)
Suprafata desfasurata totala = 2062,00 m²
(1193C1+780C2+71C4+620C5+99C6)

POT existent = 4,79%
CUT existent = 0,00

Nota: Corpurile C2, C4, C5, C6 nu fac obiectul prezentei investitii

NOTE:

1. Conform normativului P100-1/2013, clasa de importanta este II, cu coeficientul $\gamma=1.2$;
2. Conform HG. 766/97, constructia se incadreaza in categoria "C" de importanta;
3. Conform P118 - 1: GRF II
4. Conform P118 - 1: Risc mic la incendiu

LEGENDA:

- LIMITA DE PROPRIETATE, conform CF
- LIMITA DE INTERVENTIE - teren individualizat
- CONSTRUCTIE CE FACE OBIECTUL PREZENTEI DOCUMENTATII

Verificator/Expert	Semnatura	Caranta	Referat/Expertiza Nr.	Data
S.C. ROMART ASIST S.R.L. CUI: RO34988377 Sediu: Str. Republicii, Nr. 2, Turnu Magurele, Jud. Teleorman E-mail: office@romartasist.ro				
BENEFICIARUL FINAL AL INVESTITIEI: PRIMARIA MUNICIPIULUI TURNU MAGURELE Adresa: Str. Republicii, Nr. 2, Turnu Magurele, Jud. Teleorman				
BENEFICIARUL PE PERIOADA REALIZARI INVESTITIEI: COMPANIA NATIONALA DE INVESTITII - "CNI SA"				
DENUMIRE PROIECT: „Reabilitarea, modernizarea și dotarea Cinematografului „FLACĂRA” - în Municipiul Turnu Magurele” AMPLASAMENT: Strada Republicii, Parcul Independent, nr. cadastral 21272, mun. Turnu Magurele, Teleorman				
PLANSĂ: PLAN DE SITUATIE EXISTENT - individualizare				
Specificatie	Nume	Semnatura	Scara	Proiect nr.
Sef proiect	Arh. Cornel Talos		1:500	083, Cinematograf Flacara - Turnu
Proiectat	Arh. Silvia-Ioana Miha			Faza:
Desenat	Arh. Silvia-Ioana Miha			D.A.L.I.
Verificat	Arh. Cornel Talos			Planşa nr.: AO.2.1
				Rev: 00

PREŞEDINTE DE ŞEDINŢĂ
GHEORGHE MIHA



Județul Teleorman
Consiliul local al municipiului Turnu Măgurele

HOTĂRÂRE

Privește: predarea către Ministerul Dezvoltării Regionale și Administrației Publice prin Compania Națională de Investiții "C.N.I." - S.A. a amplasamentului Spitalul Municipal Turnu Măgurele - Corp de clădire C1 – Spital nou și asigurarea condițiilor în vederea executării obiectivului de investiții „Reabilitarea, consolidarea și dotarea Spitalului Municipal Turnu Măgurele, corpul de clădire C1 – Spital nou, municipiul Turnu Măgurele, județul Teleorman ”

Consiliul local al municipiului Turnu Măgurele, județul Teleorman,
Având în vedere:

- referatul de aprobare nr. 19.268/16.07.2019 al primarului municipiului Turnu Măgurele;
 - raportul de fundamentare nr. 19.269/16.07.2019 al serviciului dezvoltare locală și investiții, serviciului urbanism și gospodărie comună, serviciului buget contabilitate-contracte și serviciului juridic și administrație publică locală;
 - prevederile H.G.R. nr. 1358/2001 privind atestarea domeniului public al județului Teleorman precum și al municipiilor, orașelor și comunelor din județul Teleorman, cu modificările și completările ulterioare;
 - prevederile Ordonanței Guvernului nr. 25/2001 privind înființarea Companiei Naționale de Investiții "C.N.I." - S.A, cu modificările și completările ulterioare;
 - raportul de avizare al comisiei de specialitate a Consiliului local al municipiului Turnu Măgurele;
 - în conformitate cu prevederile art. 129 alin. (1), alin. (2) lit. „c” și „d” și alin. (7) lit. „c” din O.U.G. nr. 57/2019 privind Codul administrativ;
- În temeiul art. 139 alin. (3) și art. 196 alin. (1) lit. „a” din O.U.G. nr. 57/2019 privind Codul administrativ,

HOTĂRĂȘTE:

Art.1 (1) Se aprobă predarea către Ministerul Dezvoltării Regionale și Administrației Publice prin Compania Națională de Investiții "C.N.I."- S.A., pe bază de protocol, a amplasamentului corp de clădire C1–Spital nou și terenul aferent, situat pe strada Castanilor, nr. 42, municipiul Turnu Măgurele, județul Teleorman, aflat în proprietatea publică a unității administrativ-teritoriale, municipiul Turnu Măgurele și în administrarea Consiliului local al municipiului Turnu Măgurele, corp de clădire C1-Spital Nou în suprafață construită de 1700 mp și terenul aferent în suprafață de 3160,50 mp din totalul de 18 998 mp înscrisi în cartea funciară, identificat potrivit Cărții funciare nr.22475, nr. topografic 22475 și nr. topografic 22475-C1, liber de orice sarcini, în vederea și pe perioada realizării de către Compania Națională de Investiții „C.N.I.” – S.A. a obiectivului de investiții „Reabilitarea, consolidarea și dotarea Spitalului

Municipal Turnu Măgurele, corpul de clădire C1 – Spital nou, municipiul Turnu Măgurele, județul Teleorman ”.

(2) Imobilul construcție - Corp de clădire C1 - Spital nou și imobilul teren în suprafață de 3160,50 mp sunt identificate în anexa nr. 1, parte integrantă din prezenta hotărâre.

Art.2 Amplasamentul este viabilizat, conform documentelor urbanistice, cu respectarea reglementărilor în vigoare.

Art.3 Se aprobă asigurarea finanțării de către Consiliul Local al municipiului Turnu Măgurele, județul Teleorman a cheltuielilor pentru racordurile la utilități (energie electrică, apă, canal, gaz sau alt tip de combustibil utilizat).

Art.4 Consiliul Local al municipiului Turnu Măgurele se obligă să asigure, în condițiile legii, suprafețele de teren necesare pentru depozitarea și organizarea șantierului în vederea realizării investiției „Reabilitarea, consolidarea și dotarea Spitalului Municipal Turnu Măgurele, corpul de clădire C1 – Spital nou, municipiul Turnu Măgurele, județul Teleorman ”.

Art.5 Consiliul Local al municipiului Turnu Măgurele se obligă ca, după predarea amplasamentului și a obiectivului de investiții realizat, să mențină destinația acestuia și să îl întrețină pe o perioadă de minim 15 ani.

Art.6 Primarul municipiului Turnu Măgurele prin serviciul dezvoltare locală și investiții, serviciul urbanism și gospodărie comună, serviciul buget contabilitate-contracte și serviciul juridic și administrație publică locală va asigura ducerea la îndeplinire a prevederilor prezentei hotărâri.


Art.7 Secretarul municipiului Turnu Măgurele prin grija serviciului juridic și administrație publică locală va asigura comunicările și publicitatea prezentei.



Contrasemnează,
SECRETAR,
Jr.Franchevici Daniel Eduard Octavian



14.04.2019

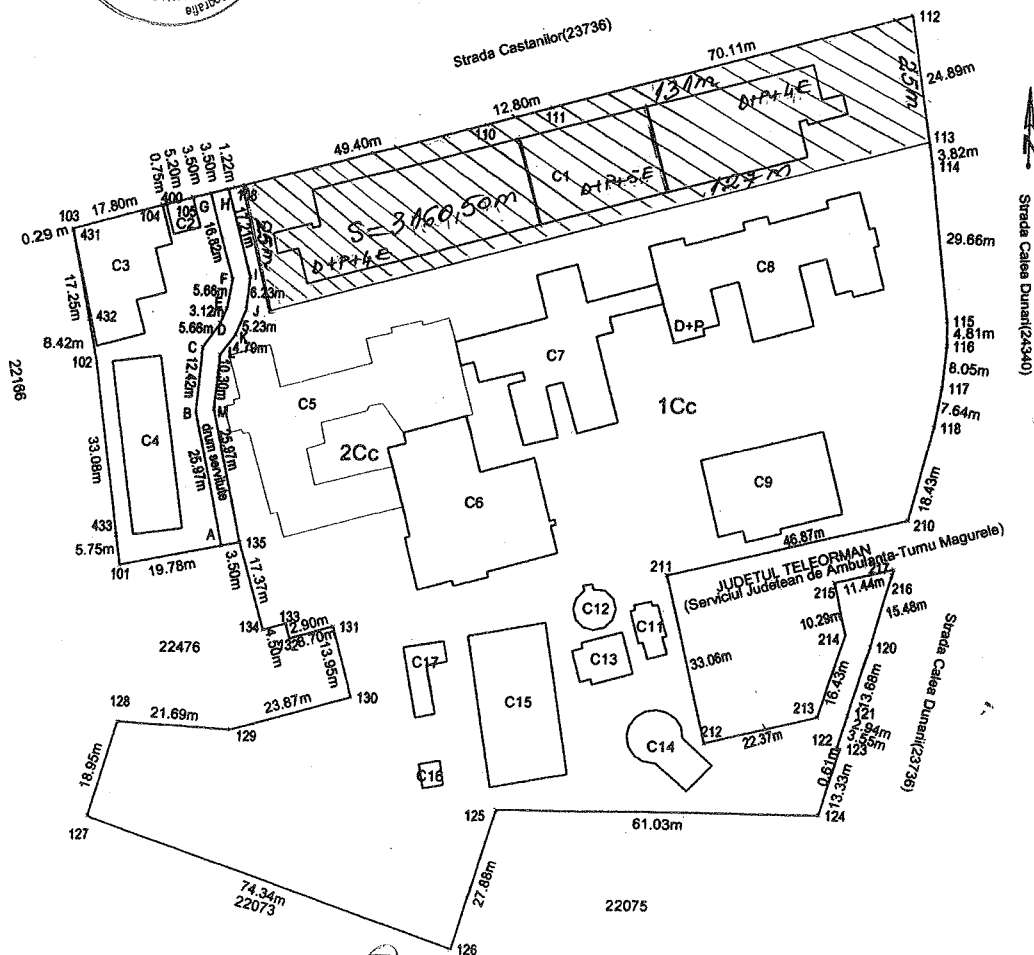

14.04.2019



PREȘEDINTE DE ȘEDINȚĂ,

Plan de amplasament si delimitare a imobilului

SCARA 1: 1000

Nr.cadastral	Suprafata masurata a imobilului(mp)	Adresa imobilului
22475	18998	MUN.TURNU MAGURELE, Str.Castanilor, nr.42
Nr.Cartei Funciare	Unitatea Administrativ Teritoriala(UAT)	
22475	Turnu Magurele	

A.Date referitoare la teren			
Nr.parcela	Categoria de fotosinta	Suprafata (mp)	Mentii
1	Cc	18820	teren intravilan partial imprejmuit cu gard de beton si gard metalic
2	Cc	178	Lipsa imprejmuire-lat. (210-211;211-212; 212-213;213-214; 214-215;215-217)
Total		18998	S= 242 mp reprezinta drum de servitute pentru imobil cu N22476

B.Date referitoare la constructii			
Cod constr.	Destinatia	Suprafata construita la sol (mp)	Mentii
C1	CAS	1700	C1= solul nou D+P+SE (un tronson), D+P+SE (doua tronsoane)
C2	CA	30	Suprafata construita desfasurata = 10557 mp
C3	CA	30	Suprafata construita desfasurata = 30 mp
C4	CAS	329	Suprafata construita desfasurata = 329 mp
C5	CAS	311	Suprafata construita desfasurata = 333 mp
C6	CAS	827	Suprafata construita desfasurata = 827 mp
C7	CAS	898	Suprafata construita desfasurata = 898 mp
C8	CAS	662	Suprafata construita desfasurata = 662 mp
C9	CAS	667	Suprafata construita desfasurata = 1394 mp
C10	CA	382	Suprafata construita desfasurata = 382 mp
C11	CA	48	Suprafata construita desfasurata = 48 mp
C12	CA	77	Suprafata construita desfasurata = 49 mp
C13	CA	77	Suprafata construita desfasurata = 77 mp
C14	CA	128	Suprafata construita desfasurata = 128 mp
C15	CA	436	Suprafata construita desfasurata = 436 mp
C16	CA	18	Suprafata construita desfasurata = 18 mp
C17	CA	68	Suprafata construita desfasurata = 68 mp
TOTAL		6459	

Suprafata totala masurata a imobilului=18998 mp

Executant: CONSTANTIN I. LIVIA Confirm executarea masurarii teren, corectitudinea întocmirii documentatiei cadastrale si corespondenta acestuia cu realitatea din teren Semnatura si stampila: 12.2010 CONSTANTIN	Inspector Confirm introducerea imobilului in baza de date integrate si amburarea numarului cadastral Semnatura si stampila TELEORMAN DRAGAN CORNELIA Consilier Cadastral Stampila BCPI
--	---

14.04.2019

HOTĂRÂRE

Privește: analiza stadiului de înscriere a datelor în registrul agricol la nivelul UAT Municipiul Turnu Măgurele

Consiliul local al municipiului Turnu Măgurele, județul Teleorman,
Având în vedere:

- referatul de aprobare nr. 18770 / 11.07. 2019 al primarului municipiului Turnu Măgurele;
- raportul de fundamentare nr. 18771 / 11.07. 2019 al serviciului juridic și administrație publică locală, compartiment registrul agricol;
- prevederile O.G. nr. 28/2008 privind registrul agricol, cu modificările și completările ulterioare;
- prevederile Ordinului Ministerului Agriculturii și Dezvoltării Rurale nr. 289/2017 pentru aprobarea Normelor tehnice privind modul de completare a registrului agricol pentru perioada 2015-2019;
- prevederile H.C.L. nr. 94/11.07.2018 privind analiza stadiului de înscriere a datelor în registrul agricol și stabilirea măsurilor pentru eficientizarea acestei activități la nivelul UAT Municipiul Turnu Măgurele;
- raportul de avizare al comisiei de specialitate a Consiliului local al municipiului Turnu Măgurele;
- în conformitate cu prevederile art. 129 alin.(1) și alin. (14) din O.U.G. nr. 57/2019 privind Codul administrativ;


În temeiul art. 5 lit. "ee", art. 139 alin. (1) și art. 196 alin. (1) lit."a" din O.U.G. nr. 57/2019 privind Codul administrativ,

HOTĂRĂȘTE:

Art. 1 Se ia act de stadiul de înscriere a datelor în Registrul Agricol, pe semestrul I al anului 2019, la nivelul UAT Municipiul Turnu Măgurele, conform anexei nr. 1, parte integrantă din prezenta hotărâre.

Art. 2 Înscrierea datelor în Registrul Agricol se realizează în conformitate cu Programul de măsuri pentru eficientizarea activității de înscriere a datelor în Registrul Agricol la nivelul UAT Municipiul Turnu Măgurele, prevăzut în anexa nr. 2 la H.C.L. nr. 94/11.07.2018 și în baza formularului tipizat pentru invitarea persoanelor fizice care au obligația să efectueze declarații pentru înscrierea datelor în Registrul Agricol, prevăzut în anexa nr. 3 la H.C.L. nr. 94/11.07.2018.

Art. 3 Secretarul municipiului Turnu Măgurele prin grija serviciului juridic și administrație publică locală va asigura comunicarea și publicitatea prezentei hotărâri.

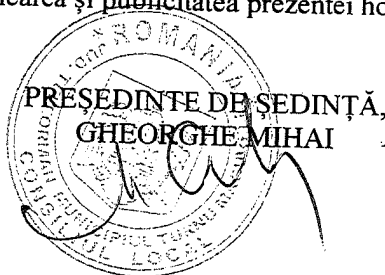

Contrasemnează,
SECRETAR,

Jr. Franchevici Daniel Eduard Octavian

**Analiza stadiului de înscriere a datelor în Registrul Agricol, pe semestrul I al anului 2019,
la nivelul UAT Municipiul Turnu Măgurele**

Registrul agricol constituie documentul oficial de evidență primară unitară, în care se înscriu date cu privire la gospodăriile populației și la societățile/asociațiile agricole, precum și la orice alte persoane fizice și/sau entități juridice care au teren în proprietate/folosință și/sau animale.

Registrul agricol constituie sursa administrativă de date pentru sistemul informațional statistic, respectiv: statistica oficială, pregătirea, organizarea și producerea de statistici pentru recensământul clădirilor și al populației, ale unor anchete-pilot, organizarea unui sistem de observări statistice prin sondaj, pentru actualizarea Registrului statistic al exploatațiilor agricole, și altele asemenea.

Potrivit art. 8 alin. (4) din Ordinul Ministerului Agriculturii și Dezvoltării Rurale nr. 289/2017 pentru aprobarea Normelor tehnice privind modul de completare a registrului agricol pentru perioada 2015-2019, semestrial, în sesiunea consiliului local, prin grija primarului, se face analiza stadiului de înscriere a datelor în registrul agricol și, prin hotărâre, se stabilesc măsuri pentru eficientizarea acestei activități.

Prin Anexa nr. 2 la H.C.L. nr. 94/11.07.2018 a fost aprobat programul de măsuri pentru eficientizarea activității de înscriere a datelor în registrul agricol la nivelul UAT Municipiul Turnu Măgurele.

La nivelul Municipiului Turnu Măgurele, Registrul Agricol se ține atât în format electronic cât și pe suport de hârtie fiind asigurată întocmirea și ținerea la zi a registrului agricol, precum și asigurarea împotriva degradării, distrugerii sau sustragerii acestuia. De asemenea, se asigură furnizarea datelor din registrul agricol, cu respectarea prevederilor legale.

S-a procedat la înscrierea persoanelor fizice și juridice care au respectat obligația de declarare a datelor pentru înscrierea în registrul agricol în termenele prevăzute la art. 11 din O. G. nr. 28/2008, cu modificările și completările ulterioare.

Pentru persoanele fizice sau cele juridice care nu au făcut declarațiile la termenele prevăzute la art. 11 din O.G. 28/2008, în conformitate cu prevederile art. 16 alin. 2 din Ordinul nr. 289/2017, se consideră că nu au intervenit niciun fel de modificări, fapt pentru care în registrul agricol s-au raportat din oficiu datele din anul precedent, cu mențiunea „report din oficiu” la rubrica „semnătura declarantului”.

Registrul agricol, pe format de hârtie cuprinde un număr de 192 de volume, din care 66 de volume pentru Cartier Măgurele, 39 de volume pentru Cartier Odaia, 75 de volume pentru Oraș, 2 volume pentru persoane juridice și 10 volume pentru străinași, datele din acestea fiind introduse și în registrul agricol în format electronic.

În Registrul agricol au fost înregistrate un număr de 3892 de gospodării case, precum și clădirile existente, un număr de 270 străinași – persoane care dețin teren pe raza municipiului Turnu Măgurele și au domiciliul în alte localități, un număr de 21 persoane juridice cu sediul în Turnu Măgurele și 11 persoane juridice cu sediul în alte localități, care desfășoară activitate agricolă.

Au fost înscrise terenurile aflate în proprietate sau în folosință, identificate pe parcele, pe categorii de folosință, intravilan/extravilan, în suprafață de 7672,79 ha, inclusiv modul de utilizare al acestora, respectiv: 7184,99 ha arabil, 76,82 ha vii, 29,42 ha livezi, 0,46 ha pădure, 36,04 ha grădini familiale și 345,06 ha curții construcții aferente gospodăriilor.

În Registrul agricol au fost înregistrate un număr de 1411 familii de albine aparținând persoanelor fizice și juridice.

De asemenea, sunt înscrise animalele domestice din gospodării, respectiv 340 porci, 282 vaci, 651 ovine, 418 caprine, 15.545 păsări, 112 cabaline, precum și echipamentele, utilajele și instalațiile pentru agricultură și mijloacele de transport cu tracțiune animală și mecanică existente în gospodării și la persoanele juridice: 66 tractoare, 10 motocultoare, 4 motocositoare, 70 pluguri, 27 cultivatoare, 26 grape, 43 semănători, 55 combine, 18 cositori, 18 prese balotat, 30 remorci, 100 căruțe, 16 alte utilaje.

În Registrul agricol au fost înregistrați pomii fructiferi din gospodării, astfel: 1192 meri, 569 peri, 383 piersici, 952 caiși, 482 cireși, 498 vișini, 841 pruni, 6 nectarini, 420 nuci, 23 aluni, 109 duzi și 1355 alți pomi.

Au fost eliberate un număr de 33 de atestate de producător și 33 de carnete de comercializare pentru producătorii locali.

De asemenea, au fost înregistrate un număr de 56 oferte de vânzare teren agricol, din care 9 oferte cu exercitarea dreptului de preempțiune.

În Registrul agricol sunt înregistrate un număr de 12 607 de contracte de arendare, respectiv 24 persoane juridice care utilizează terenul în calitate de arendaș, pentru o suprafață de 5453,569 ha.

Pentru înscrierea și modificarea datelor din Registrul agricol, a fost realizată corespondența atât cu poziția din registrul agricol pentru perioada anterioară, cât și cu numărul din rolul nominal unic ce îl privește pe contribuabilul respectiv.

De asemena, pentru înregistrarea, modificarea și actualizarea datelor se realizează corespondența datelor cu datele din cadrul serviciului impozite și taxe locale pentru terenuri, categoria de folosință a acestora, clădiri, mijloacele de transport sau orice alte bunuri deținute în proprietate ori în folosință și cu serviciul urbanism și gospodărie comună pentru lucrările de construcții.

Înscrierea datelor în Registrul Agricol a fost realizată având în vedere și măsurile stabilite prin Programul de măsuri pentru eficientizarea activității de înscriere a datelor în Registrul Agricol la nivelul UAT Municipiul Turnu Măgurele, anexa nr. 2 la H.C.L. nr. 94/11.07.2018 privind analiza stadiului de înscriere a datelor în registrul agricol și stabilirea măsurilor pentru eficientizarea acestei activități la nivelul UAT Municipiul Turnu Măgurele.

PREȘEDINTE DE ȘEDINȚĂ,
GHEORGHE MIHAI



JUDEȚUL TELEORMAN
CONSILIUL LOCAL AL MUNICIPIULUI TURNU MĂGURELE

HOTĂRÂRE

Privește : adoptarea unor măsuri în vederea stabilirii chiriilor pentru locuințele construite prin Agenția Națională pentru Locuințe la nivelul municipiului Turnu Măgurele

Consiliul Local al municipiului Turnu Măgurele, județul Teleorman,

Având în vedere:

- referatul de aprobare nr. 19432 / 17.07.2019 al primarului municipiului Turnu Măgurele;
- raportul de fundamentare comun nr. 19433 / 17.07.2019 al serviciului urbanism și gospodărie comună, serviciului impozite și taxe locale și serviciul juridic și administrație publică locală;
- prevederile Legii locuinței nr. 114/1996, republicată, cu modificările și completările ulterioare;
- prevederile Legii nr. 152/1998 privind înființarea Agenției Naționale pentru Locuințe, republicată, cu modificările și completările ulterioare;
- prevederile Legii nr. 351/2001 privind aprobarea planului de amenajare a teritoriului național, cu modificările și completările ulterioare;
- prevederile H.G.R. nr.962/2001 privind aprobarea Normelor metodologice pentru punerea în aplicare a prevederilor Legii nr. 152/1998 privind înființarea Agenției Naționale pentru Locuințe, cu modificările și completările ulterioare;
- prevederile Ordinului Ministerului dezvoltării regionale și administrației publice nr. 2097/2019 pentru stabilirea valorii de înlocuire pe metru pătrat, pentru anul 2019, în vederea vânzării locuințelor pentru tineri;
- raportul de avizare al comisiei de specialitate a Consiliului local al municipiului Turnu Măgurele;
- în conformitate cu prevederile art. 129 alin.(1), alin. (2) lit"d" și alin.(7) lit."q" din O.U.G. nr. 57/2019 privind Codul administrativ ;

În temeiul art. 139 alin. (3) și art. 196 alin. (1) lit."a" din O.U.G. nr. 57/2019 privind Codul administrativ,

HOTĂRĂȘTE:


Art.1 Se aprobă modul de calcul în vederea stabilirii chiriei pentru titularii contractelor de închiriere cu vârsta sub 35 ani din locuințele construite prin Agenția Națională pentru Locuințe la nivelul municipiului Turnu Măgurele, conform anexei nr. 1 parte integrantă din prezenta.

Art.2 Se aprobă modul de calcul în vederea stabilirii chiriei pentru titularii contractelor de închiriere cu vârsta peste 35 ani din locuințele construite prin Agenția Națională pentru Locuințe la nivelul municipiului Turnu Măgurele, conform anexei nr. 2 parte integrantă din prezenta.

Art.3 Prezenta hotărâre intră în vigoare la data de 01.08.2019, cu aceeași dată încetând aplicabilitatea prevederile H.C.L. 9/29.01.2019.

Art.4 Primarul municipiului Turnu Măgurele prin serviciul impozite și taxe locale va asigura ducerea la îndeplinire a prevederilor prezentei hotărâri.

Art.5 Secretarul municipiului Turnu Măgurele prin grija serviciului juridic și administrație publică locală va asigura comunicările și publicitatea prezentei hotărâri.

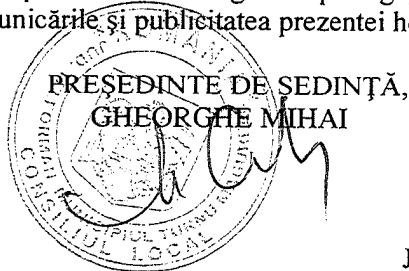

Contrasemnează ,
SECRETAR,

Jr.Franchevici Daniel Eduard Octavian

Turnu Măgurele
Nr. 97 / 24.07.2019

TABEL CUPRINZAND MODUL DE CALCUL AL
CHIRIILOR PENTRU TINERII CU VARSTA DE PANA
LA 35 ANI

Anexa nr .1
la HCL nr. 97/24.07.2019

Nr. Crt	Bl.	Nr.ap.	Nr. de cam.	Acđ/ap (mp)	Pret lei/mp Acđ	Valoare de inlocuire a constructiei (lei)	Recuperarea investitiei (amortizare) (lei)	Cheltuieli de intretinere curenta si reparatii curente, reparatii capitale si administrare (lei)	Cota autoritati publice (maximum 0,5% numai pentru tinerii trecuti de 35 de ani) (lei)	Chirie neta anuala (lei)	Chirie neta anuala actualizata cu rata inflatiei de 4,6% pe anul 2018 (lei)	Chirie lunara (lei)	Valoare chirie dupa ponderare rang localitati (lei)=0,80	Valoare chirie dupa ponderare an receptie locuinta (lei)
0	1	2	3	4	5	6=4x5	7=6:60 ani	8=6x0,8%	9=6x0%	10=7+8+9	11=10x104,6%	12=11/12	13=12xRang	14=13xan
1	G1	ap.1	1	49,31	1916,42	94498,67	1574,98	755,99	0	2330,97	2438,19	203,18	162,55	138,16
2		ap.2	1	47,49	1916,42	91010,79	1516,85	728,09	0	2244,93	2348,20	195,68	156,55	133,06
3		ap.3	1	49,01	1916,42	93923,74	1565,40	751,39	0	2316,79	2423,36	201,95	161,56	137,32
4		ap.4	1	47,23	1916,42	90512,52	1508,54	724,10	0	2232,64	2335,34	194,61	155,69	132,34
5		ap.5	1	54,16	1916,42	103793,31	1729,89	830,35	0	2560,23	2678,01	223,17	178,53	151,75
6		ap.6	1	52,88	1916,42	101340,29	1689,00	810,72	0	2499,73	2614,71	217,89	174,31	148,17
7		ap.7	1	53,67	1916,42	102854,26	1714,24	822,83	0	2537,07	2653,78	221,15	176,92	150,38
8		ap.8	1	52,93	1916,42	101436,11	1690,60	811,49	0	2502,09	2617,19	218,10	174,48	148,31
9		ap.9	1	54,16	1916,42	103793,31	1729,89	830,35	0	2560,23	2678,01	223,17	178,53	151,75
10		ap.10	1	52,88	1916,42	101340,29	1689,00	810,72	0	2499,73	2614,71	217,89	174,31	148,17
11		ap.11	1	53,67	1916,42	102854,26	1714,24	822,83	0	2537,07	2653,78	221,15	176,92	150,38
12		ap.12	1	52,93	1916,42	101436,11	1690,60	811,49	0	2502,09	2617,19	218,10	174,48	148,31
13		ap.13	1	54,16	1916,42	103793,31	1729,89	830,35	0	2560,23	2678,01	223,17	178,53	151,75
14		ap.14	1	52,88	1916,42	101340,29	1689,00	810,72	0	2499,73	2614,71	217,89	174,31	148,17
15		ap.15	1	53,67	1916,42	102854,26	1714,24	822,83	0	2537,07	2653,78	221,15	176,92	150,38
16		ap.16	1	52,93	1916,42	101436,11	1690,60	811,49	0	2502,09	2617,19	218,10	174,48	148,31
17	G2	ap.1	1	49,31	1916,42	94498,67	1574,98	755,99	0	2330,97	2438,19	203,18	162,55	138,16
18		ap.2	1	47,49	1916,42	91010,79	1516,85	728,09	0	2244,93	2348,20	195,68	156,55	133,06
19		ap.3	1	49,01	1916,42	93923,74	1565,40	751,39	0	2316,79	2423,36	201,95	161,56	137,32
20		ap.4	1	47,23	1916,42	90512,52	1508,54	724,10	0	2232,64	2335,34	194,61	155,69	132,34
21		ap.5	1	54,16	1916,42	103793,31	1729,89	830,35	0	2560,23	2678,01	223,17	178,53	151,75
22		ap.6	1	52,88	1916,42	101340,29	1689,00	810,72	0	2499,73	2614,71	217,89	174,31	148,17
23		ap.7	1	53,67	1916,42	102854,26	1714,24	822,83	0	2537,07	2653,78	221,15	176,92	150,38
24		ap.8	1	52,93	1916,42	101436,11	1690,60	811,49	0	2502,09	2617,19	218,10	174,48	148,31
25		ap.9	1	54,16	1916,42	103793,31	1729,89	830,35	0	2560,23	2678,01	223,17	178,53	151,75
26		ap.10	1	52,88	1916,42	101340,29	1689,00	810,72	0	2499,73	2614,71	217,89	174,31	148,17
27		ap.11	1	53,67	1916,42	102854,26	1714,24	822,83	0	2537,07	2653,78	221,15	176,92	150,38

28		ap.12	1	52,93	1916,42	101436,11	1690,60	811,49	0	2502,09	2617,19	218,10	174,48	148,31
29		ap.13	1	54,16	1916,42	103793,31	1729,89	830,35	0	2560,23	2678,01	223,17	178,53	151,75
30		ap.14	1	52,88	1916,42	101340,29	1689,00	810,72	0	2499,73	2614,71	217,89	174,31	148,17
31		ap.15	1	53,67	1916,42	102854,26	1714,24	822,83	0	2537,07	2653,78	221,15	176,92	150,38
32		ap.16	1	52,93	1916,42	101436,11	1690,60	811,49	0	2502,09	2617,19	218,10	174,48	148,31
33	G3	ap.1	1	49,31	1916,42	94498,67	1574,98	755,99	0	2330,97	2438,19	203,18	162,55	138,16
34		ap.2	1	47,49	1916,42	91010,79	1516,85	728,09	0	2244,93	2348,20	195,68	156,55	133,06
35		ap.3	1	49,01	1916,42	93923,74	1565,40	751,39	0	2316,79	2423,36	201,95	161,56	137,32
36		ap.4	1	47,23	1916,42	90512,52	1508,54	724,10	0	2232,64	2335,34	194,61	155,69	132,34
37		ap.5	1	54,16	1916,42	103793,31	1729,89	830,35	0	2560,23	2678,01	223,17	178,53	151,75
38		ap.6	1	52,88	1916,42	101340,29	1689,00	810,72	0	2499,73	2614,71	217,89	174,31	148,17
39		ap.7	1	53,67	1916,42	102854,26	1714,24	822,83	0	2537,07	2653,78	221,15	176,92	150,38
40		ap.8	1	52,93	1916,42	101436,11	1690,60	811,49	0	2502,09	2617,19	218,10	174,48	148,31
41		ap.9	1	54,16	1916,42	103793,31	1729,89	830,35	0	2560,23	2678,01	223,17	178,53	151,75
42		ap.10	1	52,88	1916,42	101340,29	1689,00	810,72	0	2499,73	2614,71	217,89	174,31	148,17
43		ap.11	1	53,67	1916,42	102854,26	1714,24	822,83	0	2537,07	2653,78	221,15	176,92	150,38
44		ap.12	1	52,93	1916,42	101436,11	1690,60	811,49	0	2502,09	2617,19	218,10	174,48	148,31
45		ap.13	1	54,16	1916,42	103793,31	1729,89	830,35	0	2560,23	2678,01	223,17	178,53	151,75
46		ap.14	1	52,88	1916,42	101340,29	1689,00	810,72	0	2499,73	2614,71	217,89	174,31	148,17
47		ap.15	1	53,67	1916,42	102854,26	1714,24	822,83	0	2537,07	2653,78	221,15	176,92	150,38
48		ap.16	1	52,93	1916,42	101436,11	1690,60	811,49	0	2502,09	2617,19	218,10	174,48	148,31
49	G4	ap.1	1	49,31	1916,42	94498,67	1574,98	755,99	0	2330,97	2438,19	203,18	162,55	138,16
50		ap.2	1	47,49	1916,42	91010,79	1516,85	728,09	0	2244,93	2348,20	195,68	156,55	133,06
51		ap.3	1	49,01	1916,42	93923,74	1565,40	751,39	0	2316,79	2423,36	201,95	161,56	137,32
52		ap.4	1	47,23	1916,42	90512,52	1508,54	724,10	0	2232,64	2335,34	194,61	155,69	132,34
53		ap.5	1	54,16	1916,42	103793,31	1729,89	830,35	0	2560,23	2678,01	223,17	178,53	151,75
54		ap.6	1	52,88	1916,42	101340,29	1689,00	810,72	0	2499,73	2614,71	217,89	174,31	148,17
55		ap.7	1	53,67	1916,42	102854,26	1714,24	822,83	0	2537,07	2653,78	221,15	176,92	150,38
56		ap.8	1	52,93	1916,42	101436,11	1690,60	811,49	0	2502,09	2617,19	218,10	174,48	148,31
57		ap.9	1	54,16	1916,42	103793,31	1729,89	830,35	0	2560,23	2678,01	223,17	178,53	151,75
58		ap.10	1	52,88	1916,42	101340,29	1689,00	810,72	0	2499,73	2614,71	217,89	174,31	148,17
59		ap.11	1	53,67	1916,42	102854,26	1714,24	822,83	0	2537,07	2653,78	221,15	176,92	150,38
60		ap.12	1	52,93	1916,42	101436,11	1690,60	811,49	0	2502,09	2617,19	218,10	174,48	148,31
61		ap.13	1	54,16	1916,42	103793,31	1729,89	830,35	0	2560,23	2678,01	223,17	178,53	151,75
62		ap.14	1	52,88	1916,42	101340,29	1689,00	810,72	0	2499,73	2614,71	217,89	174,31	148,17
63		ap.15	1	53,67	1916,42	102854,26	1714,24	822,83	0	2537,07	2653,78	221,15	176,92	150,38
64		ap.16	1	52,93	1916,42	101436,11	1690,60	811,49	0	2502,09	2617,19	218,10	174,48	148,31
65	P1	ap.1	2	77,96	1916,42	149404,10	2490,07	1195,23	0	3685,30	3854,83	321,24	256,99	218,44
66		ap.2	2	77,49	1916,42	148503,39	2475,06	1188,03	0	3663,08	3831,59	319,30	255,44	217,12

67	ap.3	2	77,64	1916,42	148790,85	2479,85	1190,33	0	3670,17	3839,00	319,92	255,93	217,54
68	ap.4	2	77,55	1916,42	148618,37	2476,97	1188,95	0	3665,92	3834,55	319,55	255,64	217,29
69	ap.5	2	77,96	1916,42	149404,10	2490,07	1195,23	0	3685,30	3854,83	321,24	256,99	218,44
70	ap.6	2	77,45	1916,42	148426,73	2473,78	1187,41	0	3661,19	3829,61	319,13	255,31	217,01
71	ap.7	2	77,64	1916,42	148790,85	2479,85	1190,33	0	3670,17	3839,00	319,92	255,93	217,54
72	ap.8	2	77,55	1916,42	148618,37	2476,97	1188,95	0	3665,92	3834,55	319,55	255,64	217,29
73	ap.9	2	77,96	1916,42	149404,10	2490,07	1195,23	0	3685,30	3854,83	321,24	256,99	218,44
74	ap.10	2	77,45	1916,42	148426,73	2473,78	1187,41	0	3661,19	3829,61	319,13	255,31	217,01
75	ap.11	2	77,64	1916,42	148790,85	2479,85	1190,33	0	3670,17	3839,00	319,92	255,93	217,54
76	ap.12	2	77,55	1916,42	148618,37	2476,97	1188,95	0	3665,92	3834,55	319,55	255,64	217,29
77	ap.13	2	77,96	1916,42	149404,10	2490,07	1195,23	0	3685,30	3854,83	321,24	256,99	218,44
78	ap.14	2	77,45	1916,42	148426,73	2473,78	1187,41	0	3661,19	3829,61	319,13	255,31	217,01
79	ap.15	2	77,64	1916,42	148790,85	2479,85	1190,33	0	3670,17	3839,00	319,92	255,93	217,54
80	ap.16	2	77,55	1916,42	148618,37	2476,97	1188,95	0	3665,92	3834,55	319,55	255,64	217,29
81	P2 ap.1	2	77,60	1916,42	148714,19	2478,57	1189,71	0	3668,28	3837,02	319,75	255,80	217,43
82	ap.2	2	77,79	1916,42	149078,31	2484,64	1192,63	0	3677,27	3846,42	320,53	256,43	217,96
83	ap.3	2	77,74	1916,42	148982,49	2483,04	1191,86	0	3674,90	3843,95	320,33	256,26	217,82
84	ap.4	2	77,76	1916,42	149020,82	2483,68	1192,17	0	3675,85	3844,94	320,41	256,33	217,88
85	ap.5	2	77,60	1916,42	148714,19	2478,57	1189,71	0	3668,28	3837,02	319,75	255,80	217,43
86	ap.6	2	77,79	1916,42	149078,31	2484,64	1192,63	0	3677,27	3846,42	320,53	256,43	217,96
87	ap.7	2	77,74	1916,42	148982,49	2483,04	1191,86	0	3674,90	3843,95	320,33	256,26	217,82
88	ap.8	2	77,76	1916,42	149020,82	2483,68	1192,17	0	3675,85	3844,94	320,41	256,33	217,88
89	ap.9	2	77,60	1916,42	148714,19	2478,57	1189,71	0	3668,28	3837,02	319,75	255,80	217,43
90	ap.10	2	77,79	1916,42	149078,31	2484,64	1192,63	0	3677,27	3846,42	320,53	256,43	217,96
91	ap.11	2	77,74	1916,42	148982,49	2483,04	1191,86	0	3674,90	3843,95	320,33	256,26	217,82
92	ap.12	2	77,76	1916,42	149020,82	2483,68	1192,17	0	3675,85	3844,94	320,41	256,33	217,88
93	ap.13	2	77,60	1916,42	148714,19	2478,57	1189,71	0	3668,28	3837,02	319,75	255,80	217,43
94	ap.14	2	77,79	1916,42	149078,31	2484,64	1192,63	0	3677,27	3846,42	320,53	256,43	217,96
95	ap.15	2	77,74	1916,42	148982,49	2483,04	1191,86	0	3674,90	3843,95	320,33	256,26	217,82
96	ap.16	2	77,76	1916,42	149020,82	2483,68	1192,17	0	3675,85	3844,94	320,41	256,33	217,88
97	P3 ap.1	2	77,96	1916,42	149404,10	2490,07	1195,23	0	3685,30	3854,83	321,24	256,99	218,44
98	ap.2	2	77,45	1916,42	148426,73	2473,78	1187,41	0	3661,19	3829,61	319,13	255,31	217,01
99	ap.3	2	77,64	1916,42	148790,85	2479,85	1190,33	0	3670,17	3839,00	319,92	255,93	217,54
100	ap.4	2	77,55	1916,42	148618,37	2476,97	1188,95	0	3665,92	3834,55	319,55	255,64	217,29
101	ap.5	2	77,96	1916,42	149404,10	2490,07	1195,23	0	3685,30	3854,83	321,24	256,99	218,44
102	ap.6	2	77,45	1916,42	148426,73	2473,78	1187,41	0	3661,19	3829,61	319,13	255,31	217,01
103	ap.7	2	77,64	1916,42	148790,85	2479,85	1190,33	0	3670,17	3839,00	319,92	255,93	217,54
104	ap.8	2	77,55	1916,42	148618,37	2476,97	1188,95	0	3665,92	3834,55	319,55	255,64	217,29
105	ap.9	2	77,96	1916,42	149404,10	2490,07	1195,23	0	3685,30	3854,83	321,24	256,99	218,44

106		ap.10	2	77,45	1916,42	148426,73	2473,78	1187,41		0	3661,19	3829,61	319,13	255,31	217,01
107		ap.11	2	77,64	1916,42	148790,85	2479,85	1190,33		0	3670,17	3839,00	319,92	255,93	217,54
108		ap.12	2	77,55	1916,42	148618,37	2476,97	1188,95		0	3665,92	3834,55	319,55	255,64	217,29
109		ap.13	2	77,96	1916,42	149404,10	2490,07	1195,23		0	3685,30	3854,83	321,24	256,99	218,44
110		ap.14	2	77,45	1916,42	148426,73	2473,78	1187,41		0	3661,19	3829,61	319,13	255,31	217,01
111		ap.15	2	77,64	1916,42	148790,85	2479,85	1190,33		0	3670,17	3839,00	319,92	255,93	217,54
112		ap.16	2	77,55	1916,42	148618,37	2476,97	1188,95		0	3665,92	3834,55	319,55	255,64	217,29
113	P4	ap.1	2	77,30	1916,42	148139,27	2468,99	1185,11		0	3654,10	3822,19	318,52	254,81	216,59
114		ap.2	2	77,49	1916,42	148503,39	2475,06	1188,03		0	3663,08	3831,59	319,30	255,44	217,12
115		ap.3	2	77,44	1916,42	148407,56	2473,46	1187,26		0	3660,72	3829,11	319,09	255,27	216,98
116		ap.4	2	77,46	1916,42	148445,89	2474,10	1187,57		0	3661,67	3830,10	319,18	255,34	217,04
117		ap.5	2	77,30	1916,42	148139,27	2468,99	1185,11		0	3654,10	3822,19	318,52	254,81	216,59
118		ap.6	2	77,49	1916,42	148503,39	2475,06	1188,03		0	3663,08	3831,59	319,30	255,44	217,12
119		ap.7	2	77,44	1916,42	148407,56	2473,46	1187,26		0	3660,72	3829,11	319,09	255,27	216,98
120		ap.8	2	77,46	1916,42	148445,89	2474,10	1187,57		0	3661,67	3830,10	319,18	255,34	217,04
121		ap.9	2	77,30	1916,42	148139,27	2468,99	1185,11		0	3654,10	3822,19	318,52	254,81	216,59
122		ap.10	2	77,49	1916,42	148503,39	2475,06	1188,03		0	3663,08	3831,59	319,30	255,44	217,12
123		ap.11	2	77,44	1916,42	148407,56	2473,46	1187,26		0	3660,72	3829,11	319,09	255,27	216,98
124		ap.12	2	77,46	1916,42	148445,89	2474,10	1187,57		0	3661,67	3830,10	319,18	255,34	217,04
125		ap.13	2	77,30	1916,42	148139,27	2468,99	1185,11		0	3654,10	3822,19	318,52	254,81	216,59
126		ap.14	2	77,49	1916,42	148503,39	2475,06	1188,03		0	3663,08	3831,59	319,30	255,44	217,12
127		ap.15	2	77,44	1916,42	148407,56	2473,46	1187,26		0	3660,72	3829,11	319,09	255,27	216,98
128		ap.16	2	77,46	1916,42	148445,89	2474,10	1187,57		0	3661,67	3830,10	319,18	255,34	217,04
129	P5	ap.1	2	77,80	1916,42	149097,48	2484,96	1192,78		0	3677,74	3846,91	320,58	256,46	230,81
130		ap.2	2	77,30	1916,42	148139,27	2468,99	1185,11		0	3654,10	3822,19	318,52	254,81	229,33
131		ap.3	2	77,48	1916,42	148484,22	2474,74	1187,87		0	3662,61	3831,09	319,26	255,41	229,87
132		ap.4	2	77,39	1916,42	148311,74	2471,86	1186,49		0	3658,36	3826,64	318,89	255,11	229,60
133		ap.5	2	77,80	1916,42	149097,48	2484,96	1192,78		0	3677,74	3846,91	320,58	256,46	230,81
134		ap.6	2	77,30	1916,42	148139,27	2468,99	1185,11		0	3654,10	3822,19	318,52	254,81	229,33
135		ap.7	2	77,48	1916,42	148484,22	2474,74	1187,87		0	3662,61	3831,09	319,26	255,41	229,87
136		ap.8	2	77,39	1916,42	148311,74	2471,86	1186,49		0	3658,36	3826,64	318,89	255,11	229,60
137		ap.9	2	77,80	1916,42	149097,48	2484,96	1192,78		0	3677,74	3846,91	320,58	256,46	230,81
138		ap.10	2	77,30	1916,42	148139,27	2468,99	1185,11		0	3654,10	3822,19	318,52	254,81	229,33
139		ap.11	2	77,48	1916,42	148484,22	2474,74	1187,87		0	3662,61	3831,09	319,26	255,41	229,87
140		ap.12	2	77,39	1916,42	148311,74	2471,86	1186,49		0	3658,36	3826,64	318,89	255,11	229,60
141		ap.13	2	77,80	1916,42	149097,48	2484,96	1192,78		0	3677,74	3846,91	320,58	256,46	230,81
142		ap.14	2	77,30	1916,42	148139,27	2468,99	1185,11		0	3654,10	3822,19	318,52	254,81	229,33
143		ap.15	2	77,48	1916,42	148484,22	2474,74	1187,87		0	3662,61	3831,09	319,26	255,41	229,87
144		ap.16	2	77,39	1916,42	148311,74	2471,86	1186,49		0	3658,36	3826,64	318,89	255,11	229,60

145	P6	ap.1	2	77,20	1916,42	147947,62	2465,79	1183,58	0	3649,37	3817,25	318,10	254,48	229,03
146		ap.2	2	77,39	1916,42	148311,74	2471,86	1186,49	0	3658,36	3826,64	318,89	255,11	229,60
147		ap.3	2	77,34	1916,42	148215,92	2470,27	1185,73	0	3655,99	3824,17	318,68	254,94	229,45
148		ap.4	2	77,36	1916,42	148254,25	2470,90	1186,03	0	3656,94	3825,16	318,76	255,01	229,51
149		ap.5	2	77,20	1916,42	147947,62	2465,79	1183,58	0	3649,37	3817,25	318,10	254,48	229,03
150		ap.6	2	77,39	1916,42	148311,74	2471,86	1186,49	0	3658,36	3826,64	318,89	255,11	229,60
151		ap.7	2	77,34	1916,42	148215,92	2470,27	1185,73	0	3655,99	3824,17	318,68	254,94	229,45
152		ap.8	2	77,36	1916,42	148254,25	2470,90	1186,03	0	3656,94	3825,16	318,76	255,01	229,51
153		ap.9	2	77,20	1916,42	147947,62	2465,79	1183,58	0	3649,37	3817,25	318,10	254,48	229,03
154		ap.10	2	77,39	1916,42	148311,74	2471,86	1186,49	0	3658,36	3826,64	318,89	255,11	229,60
155		ap.11	2	77,34	1916,42	148215,92	2470,27	1185,73	0	3655,99	3824,17	318,68	254,94	229,45
156		ap.12	2	77,36	1916,42	148254,25	2470,90	1186,03	0	3656,94	3825,16	318,76	255,01	229,51
157		ap.13	2	77,20	1916,42	147947,62	2465,79	1183,58	0	3649,37	3817,25	318,10	254,48	229,03
158		ap.14	2	77,39	1916,42	148311,74	2471,86	1186,49	0	3658,36	3826,64	318,89	255,11	229,60
159		ap.15	2	77,34	1916,42	148215,92	2470,27	1185,73	0	3655,99	3824,17	318,68	254,94	229,45
160		ap.16	2	77,36	1916,42	148254,25	2470,90	1186,03	0	3656,94	3825,16	318,76	255,01	229,51
161	P7	ap.1	2	78,11	1916,42	149691,57	2494,86	1197,53	0	3692,39	3862,24	321,85	257,48	231,73
162		ap.2	2	77,62	1916,42	148752,52	2479,21	1190,02	0	3669,23	3838,01	319,83	255,87	230,28
163		ap.3	2	77,79	1916,42	149078,31	2484,64	1192,63	0	3677,27	3846,42	320,53	256,43	230,79
164		ap.4	2	77,71	1916,42	148925,00	2482,08	1191,40	0	3673,48	3842,46	320,21	256,16	230,55
165		ap.5	2	78,11	1916,42	149691,57	2494,86	1197,53	0	3692,39	3862,24	321,85	257,48	231,73
166		ap.6	2	77,62	1916,42	148752,52	2479,21	1190,02	0	3669,23	3838,01	319,83	255,87	230,28
167		ap.7	2	77,79	1916,42	149078,31	2484,64	1192,63	0	3677,27	3846,42	320,53	256,43	230,79
168		ap.8	2	77,71	1916,42	148925,00	2482,08	1191,40	0	3673,48	3842,46	320,21	256,16	230,55
169		ap.9	2	78,11	1916,42	149691,57	2494,86	1197,53	0	3692,39	3862,24	321,85	257,48	231,73
170		ap.10	2	77,62	1916,42	148752,52	2479,21	1190,02	0	3669,23	3838,01	319,83	255,87	230,28
171		ap.11	2	77,79	1916,42	149078,31	2484,64	1192,63	0	3677,27	3846,42	320,53	256,43	230,79
172		ap.12	2	77,71	1916,42	148925,00	2482,08	1191,40	0	3673,48	3842,46	320,21	256,16	230,55
173		ap.13	2	78,11	1916,42	149691,57	2494,86	1197,53	0	3692,39	3862,24	321,85	257,48	231,73
174		ap.14	2	77,62	1916,42	148752,52	2479,21	1190,02	0	3669,23	3838,01	319,83	255,87	230,28
175		ap.15	2	77,79	1916,42	149078,31	2484,64	1192,63	0	3677,27	3846,42	320,53	256,43	230,79
176		ap.16	2	77,71	1916,42	148925,00	2482,08	1191,40	0	3673,48	3842,46	320,21	256,16	230,55
177	P8	ap.1	2	78,08	1916,42	149634,07	2493,90	1197,07	0	3690,97	3860,76	321,73	257,38	231,65
178		ap.2	2	78,28	1916,42	150017,36	2500,29	1200,14	0	3700,43	3870,65	322,55	258,04	232,24
179		ap.3	2	78,22	1916,42	149902,37	2498,37	1199,22	0	3697,59	3867,68	322,31	257,85	232,06
180		ap.4	2	78,23	1916,42	149921,54	2498,69	1199,37	0	3698,06	3868,18	322,35	257,88	232,09
181		ap.5	2	78,08	1916,42	149634,07	2493,90	1197,07	0	3690,97	3860,76	321,73	257,38	231,65
182		ap.6	2	78,28	1916,42	150017,36	2500,29	1200,14	0	3700,43	3870,65	322,55	258,04	232,24
183		ap.7	2	78,22	1916,42	149902,37	2498,37	1199,22	0	3697,59	3867,68	322,31	257,85	232,06

184		ap.8	2	78,23	1916,42	149921,54	2498,69	1199,37	0	3698,06	3868,18	322,35	257,88	232,09
185		ap.9	2	78,08	1916,42	149634,07	2493,90	1197,07	0	3690,97	3860,76	321,73	257,38	231,65
186		ap.10	2	78,28	1916,42	150017,36	2500,29	1200,14	0	3700,43	3870,65	322,55	258,04	232,24
187		ap.11	2	78,22	1916,42	149902,37	2498,37	1199,22	0	3697,59	3867,68	322,31	257,85	232,06
188		ap.12	2	78,23	1916,42	149921,54	2498,69	1199,37	0	3698,06	3868,18	322,35	257,88	232,09
189		ap.13	2	78,08	1916,42	149634,07	2493,90	1197,07	0	3690,97	3860,76	321,73	257,38	231,65
190		ap.14	2	78,28	1916,42	150017,36	2500,29	1200,14	0	3700,43	3870,65	322,55	258,04	232,24
191		ap.15	2	78,22	1916,42	149902,37	2498,37	1199,22	0	3697,59	3867,68	322,31	257,85	232,06
192		ap.16	2	78,23	1916,42	149921,54	2498,69	1199,37	0	3698,06	3868,18	322,35	257,88	232,09
193	C2	ap.1	3	91,69	1916,42	175716,55	2928,61	1405,73	0	4334,34	4533,72	377,81	302,25	256,91
194		ap.2	2	62,91	1916,42	120561,98	2009,37	964,50	0	2973,86	3110,66	259,22	207,38	176,27
195		ap.3	3	83,33	1916,42	159695,28	2661,59	1277,56	0	3939,15	4120,35	343,36	274,69	233,49
196		ap.4	3	91,69	1916,42	175716,55	2928,61	1405,73	0	4334,34	4533,72	377,81	302,25	256,91
197		ap.5	2	62,91	1916,42	120561,98	2009,37	964,50	0	2973,86	3110,66	259,22	207,38	176,27
198		ap.6	3	83,33	1916,42	159695,28	2661,59	1277,56	0	3939,15	4120,35	343,36	274,69	233,49
199		ap.7	3	91,69	1916,42	175716,55	2928,61	1405,73	0	4334,34	4533,72	377,81	302,25	256,91
200		ap.8	2	62,91	1916,42	120561,98	2009,37	964,50	0	2973,86	3110,66	259,22	207,38	176,27
201		ap.9	3	83,33	1916,42	159695,28	2661,59	1277,56	0	3939,15	4120,35	343,36	274,69	233,49
202		ap.10	4	120,28	1916,42	230507,00	3841,78	1844,06	0	5685,84	5947,39	495,62	396,49	337,02
203		ap.11	4	92,11	1916,42	176521,45	2942,02	1412,17	0	4354,20	4554,49	379,54	303,63	258,09
204		ap.12	4	112,74	1916,42	216057,19	3600,95	1728,46	0	5329,41	5574,56	464,55	371,64	315,89
205		ap.13	3	88,35	1916,42	169315,71	2821,93	1354,53	0	4176,45	4368,57	364,05	291,24	247,55
206		ap.14	3	88,35	1916,42	169315,71	2821,93	1354,53	0	4176,45	4368,57	364,05	291,24	247,55
207		ap.15	3	88,35	1916,42	169315,71	2821,93	1354,53	0	4176,45	4368,57	364,05	291,24	247,55
208		ap.16	3	88,35	1916,42	169315,71	2821,93	1354,53	0	4176,45	4368,57	364,05	291,24	247,55
209		ap.17	3	88,35	1916,42	169315,71	2821,93	1354,53	0	4176,45	4368,57	364,05	291,24	247,55
210		ap.18	3	88,35	1916,42	169315,71	2821,93	1354,53	0	4176,45	4368,57	364,05	291,24	247,55
211		ap.19	3	88,35	1916,42	169315,71	2821,93	1354,53	0	4176,45	4368,57	364,05	291,24	247,55
212		ap.20	3	88,35	1916,42	169315,71	2821,93	1354,53	0	4176,45	4368,57	364,05	291,24	247,55
213		ap.21	3	79,06	1916,42	151512,17	2525,20	1212,10	0	3737,30	3909,22	325,77	260,61	221,52
214		ap.22	2	66,27	1916,42	127001,15	2116,69	1016,01	0	3132,70	3276,80	273,07	218,45	185,69
215		ap.23	3	79,06	1916,42	151512,17	2525,20	1212,10	0	3737,30	3909,22	325,77	260,61	221,52
216		ap.24	2	66,27	1916,42	127001,15	2116,69	1016,01	0	3132,70	3276,80	273,07	218,45	185,69
217		ap.25	3	79,06	1916,42	151512,17	2525,20	1212,10	0	3737,30	3909,22	325,77	260,61	221,52
218		ap.26	2	66,27	1916,42	127001,15	2116,69	1016,01	0	3132,70	3276,80	273,07	218,45	185,69
219		ap.27	3	79,06	1916,42	151512,17	2525,20	1212,10	0	3737,30	3909,22	325,77	260,61	221,52
220		ap.28	2	66,27	1916,42	127001,15	2116,69	1016,01	0	3132,70	3276,80	273,07	218,45	185,69

Nota :

Valoarea de inlocuire pe metru patrat pentru anul 2019 este de 1.916,42 lei/mp inclusiv T.V.A, conform ORDIN NR. 2097/2019.

Valoarea chiriei datorate de catre titularii de contracte de inchiriere se stabileste prin aplicarea la valoarea chiriei dupa ponderare an receptie locuinta a urmatorilor coeficienti:

- a) 0,80 pentru venitul net pe membru de familie mai mic sau egal cu salariul net rezultat din salariul de baza minim brut pe tara garantat in plata, stabilit prin Hotarare a Guvernului, in conditiile art. 164 alin. 1 din Legea 53/2003 - Codul Muncii, republicata cu modificarile si completarile ulterioare, calculate conform legii;
- b) 0,90 pentru venitul net pe membru de familie mai mare decat salariul net rezultat din salariul de baza minim brut pe tara garantat in plata, stabilit prin Hotarare a Guvernului, in conditiile art. 164 alin. 1 din Legea 53/2003, republicata, cu modificarile si completarile ulterioare si care nu depaseste cu 100% salariul net rezultat din salariul de baza minim brut pe tara garantat in plata, calculate conform legii;
- c) 1,00 pentru venitul net pe membru de familie mai mare decat 100% salariul net rezultat din salariul de baza minim brut pe tara garantat in plata, stabilit prin Hotarare a Guvernului, in conditiile art. 164 alin. 1 din Legea 53/2003, republicata cu modificarile si completarile ulterioare, calculate conform legii. Prin exceptie de la prevederile art. 8 alin (9) din Legea 152/1998, republicata, cu modificarile si completarile ulterioare, nivelul maxim al chiriei nu poate depasi:

10% din venitul mediu de baza net lunar pe membru de familie calculat in functie de veniturile realizate in ultimele 12 luni, in cazul in care venitul net pe membru de familie este mai mic sau egal cu salariul net rezultat din salariul de baza minim brut pe tara garantat in plata;


20% din venitul mediu de baza net lunar pe membru de familie calculat in functie de veniturile realizate in ultimele 12 luni, in cazul in care venitul net pe membru de familie este mai mare decat salariul net rezultat din salariul de baza minim brut pe tara garantat in plata;

30% din venitul mediu de baza net lunar pe membru de familie calculat in functie de veniturile realizate in ultimele 12 luni, in cazul in care venitul net pe membru de familie este mai mare decat 100% salariul net rezultat din salariul de baza minim brut pe tara garantat in plata, dar nu mai mult de 5000 lei.

Conform art. 8 alin (9³) din Legea 152/1998, republicata, cu modificarile si completarile ulterioare, in situatia in care titularii contractelor de inchiriere nu prezinta documente din care sa rezulte venitul mediu net lunar pe membru de familie, in termenul stabilit de administratorii locuintelor pentru calcularea cuantumului chiriei sau pentru actualizarea anuala a chiriei realizata in conditiile legii, chiria calculata potrivit prevederilor art. 8 alin (7) din Legea 152/1998, republicata, cu modificarile si completarile ulterioare se pondereaza cu coeficientii prevazuti la alin. (8) si (8¹), fara a se aplica coeficientul de ponderare de la alin. (9) si prevederile alin (9¹).

Prezenta anexa se aplica incepand cu 01.08.2019, data la care prevederile HCL nr. 9/29.01.2019 inceteaza aplicabilitatea.

Preşedinte de şedinţă
Gheorghe Mihal

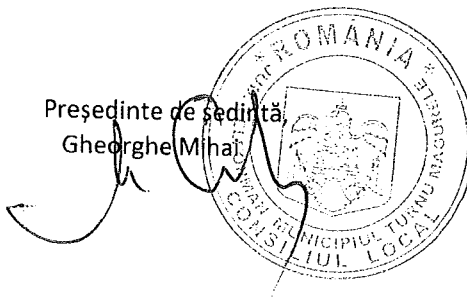

TABEL CUPRINZAND MODUL DE CALCUL AL
CHIRIILOR PENTRU TINERII CU VARSTA DE
PESTE 35 ANI

Anexa nr. 2
la HCL nr. 97/24.07.2019

Nr. Crt	Bl. ap.	Nr. ap.	Nr. de cam.	Acid/ap (mp)	Pret lei/mp Acid	Valoare de inlocuire a constructiei (lei)	Recuperarea investitiei (amortizare) (lei)	Cheltuieli de intretinere curenta si reparatii capitale si administrare (lei)	Cota autoritati publice (maximum 0,5% numai pentru tinerii trecuti de 35 de ani) (lei)	Chirie neta anuala (lei)	Chirie neta anuala actualizata cu rata inflatiei de 4,6% pe anul 2018 (lei)	Chirie lunara (lei)	Valoare chirie dupa pondere rang localitati (lei)=0,80	Valoare chirie dupa pondere an receptie locuinta (lei)
0	1	2	3	4	5	6=4x5	7=6:60 ani	8=6x0,8%	9=6x0,1%	10=7+8+9	11=10x104,6%	12=11/12	13=12xRang	14=13xan
1	G1	ap.1	1	49,31	1916,42	94498,67	1574,98	755,99	94,50	2425,47	2537,04	211,42	169,14	143,77
2		ap.2	1	47,49	1916,42	91010,79	1516,85	728,09	91,01	2335,94	2443,40	203,62	162,89	138,46
3		ap.3	1	49,01	1916,42	93923,74	1565,40	751,39	93,92	2410,71	2521,60	210,13	168,11	142,89
4		ap.4	1	47,23	1916,42	90512,52	1508,54	724,10	90,51	2323,15	2430,02	202,50	162,00	137,70
5		ap.5	1	54,16	1916,42	103793,31	1729,89	830,35	103,79	2664,03	2786,57	232,21	185,77	157,91
6		ap.6	1	52,88	1916,42	101340,29	1689,00	810,72	101,34	2601,07	2720,72	226,73	181,38	154,17
7		ap.7	1	53,67	1916,42	102854,26	1714,24	822,83	102,85	2639,93	2761,36	230,11	184,09	156,48
8		ap.8	1	52,93	1916,42	101436,11	1690,60	811,49	101,44	2603,53	2723,29	226,94	181,55	154,32
9		ap.9	1	54,16	1916,42	103793,31	1729,89	830,35	103,79	2664,03	2786,57	232,21	185,77	157,91
10		ap.10	1	52,88	1916,42	101340,29	1689,00	810,72	101,34	2601,07	2720,72	226,73	181,38	154,17
11		ap.11	1	53,67	1916,42	102854,26	1714,24	822,83	102,85	2639,93	2761,36	230,11	184,09	156,48
12		ap.12	1	52,93	1916,42	101436,11	1690,60	811,49	101,44	2603,53	2723,29	226,94	181,55	154,32
13		ap.13	1	54,16	1916,42	103793,31	1729,89	830,35	103,79	2664,03	2786,57	232,21	185,77	157,91
14		ap.14	1	52,88	1916,42	101340,29	1689,00	810,72	101,34	2601,07	2720,72	226,73	181,38	154,17
15		ap.15	1	53,67	1916,42	102854,26	1714,24	822,83	102,85	2639,93	2761,36	230,11	184,09	156,48
16		ap.16	1	52,93	1916,42	101436,11	1690,60	811,49	101,44	2603,53	2723,29	226,94	181,55	154,32
17	G2	ap.1	1	49,31	1916,42	94498,67	1574,98	755,99	94,50	2425,47	2537,04	211,42	169,14	143,77
18		ap.2	1	47,49	1916,42	91010,79	1516,85	728,09	91,01	2335,94	2443,40	203,62	162,89	138,46
19		ap.3	1	49,01	1916,42	93923,74	1565,40	751,39	93,92	2410,71	2521,60	210,13	168,11	142,89
20		ap.4	1	47,23	1916,42	90512,52	1508,54	724,10	90,51	2323,15	2430,02	202,50	162,00	137,70
21		ap.5	1	54,16	1916,42	103793,31	1729,89	830,35	103,79	2664,03	2786,57	232,21	185,77	157,91
22		ap.6	1	52,88	1916,42	101340,29	1689,00	810,72	101,34	2601,07	2720,72	226,73	181,38	154,17
23		ap.7	1	53,67	1916,42	102854,26	1714,24	822,83	102,85	2639,93	2761,36	230,11	184,09	156,48
24		ap.8	1	52,93	1916,42	101436,11	1690,60	811,49	101,44	2603,53	2723,29	226,94	181,55	154,32
25		ap.9	1	54,16	1916,42	103793,31	1729,89	830,35	103,79	2664,03	2786,57	232,21	185,77	157,91
26		ap.10	1	52,88	1916,42	101340,29	1689,00	810,72	101,34	2601,07	2720,72	226,73	181,38	154,17
27		ap.11	1	53,67	1916,42	102854,26	1714,24	822,83	102,85	2639,93	2761,36	230,11	184,09	156,48
28		ap.12	1	52,93	1916,42	101436,11	1690,60	811,49	101,44	2603,53	2723,29	226,94	181,55	154,32
29		ap.13	1	54,16	1916,42	103793,31	1729,89	830,35	103,79	2664,03	2786,57	232,21	185,77	157,91
30		ap.14	1	52,88	1916,42	101340,29	1689,00	810,72	101,34	2601,07	2720,72	226,73	181,38	154,17
31		ap.15	1	53,67	1916,42	102854,26	1714,24	822,83	102,85	2639,93	2761,36	230,11	184,09	156,48
32		ap.16	1	52,93	1916,42	101436,11	1690,60	811,49	101,44	2603,53	2723,29	226,94	181,55	154,32
33	G3	ap.1	1	49,31	1916,42	94498,67	1574,98	755,99	94,50	2425,47	2537,04	211,42	169,14	143,77
34		ap.2	1	47,49	1916,42	91010,79	1516,85	728,09	91,01	2335,94	2443,40	203,62	162,89	138,46
35		ap.3	1	49,01	1916,42	93923,74	1565,40	751,39	93,92	2410,71	2521,60	210,13	168,11	142,89

36		ap.4	1	47,23	1916,42	90512,52	1508,54	724,10	90,51	2323,15	2430,02	202,50	162,00	137,70
37		ap.5	1	54,16	1916,42	103793,31	1729,89	830,35	103,79	2664,03	2786,57	232,21	185,77	157,91
38		ap.6	1	52,88	1916,42	101340,29	1689,00	810,72	101,34	2601,07	2720,72	226,73	181,38	154,17
39		ap.7	1	53,67	1916,42	102854,26	1714,24	822,83	102,85	2639,93	2761,36	230,11	184,09	156,48
40		ap.8	1	52,93	1916,42	101436,11	1690,60	811,49	101,44	2603,53	2723,29	226,94	181,55	154,32
41		ap.9	1	54,16	1916,42	103793,31	1729,89	830,35	103,79	2664,03	2786,57	232,21	185,77	157,91
42		ap.10	1	52,88	1916,42	101340,29	1689,00	810,72	101,34	2601,07	2720,72	226,73	181,38	154,17
43		ap.11	1	53,67	1916,42	102854,26	1714,24	822,83	102,85	2639,93	2761,36	230,11	184,09	156,48
44		ap.12	1	52,93	1916,42	101436,11	1690,60	811,49	101,44	2603,53	2723,29	226,94	181,55	154,32
45		ap.13	1	54,16	1916,42	103793,31	1729,89	830,35	103,79	2664,03	2786,57	232,21	185,77	157,91
46		ap.14	1	52,88	1916,42	101340,29	1689,00	810,72	101,34	2601,07	2720,72	226,73	181,38	154,17
47		ap.15	1	53,67	1916,42	102854,26	1714,24	822,83	102,85	2639,93	2761,36	230,11	184,09	156,48
48		ap.16	1	52,93	1916,42	101436,11	1690,60	811,49	101,44	2603,53	2723,29	226,94	181,55	154,32
49	G4	ap.1	1	49,31	1916,42	94498,67	1574,98	755,99	94,50	2425,47	2537,04	211,42	169,14	143,77
50		ap.2	1	47,49	1916,42	91010,79	1516,85	728,09	91,01	2335,94	2443,40	203,62	162,89	138,46
51		ap.3	1	49,01	1916,42	93923,74	1565,40	751,39	93,92	2410,71	2521,60	210,13	168,11	142,89
52		ap.4	1	47,23	1916,42	90512,52	1508,54	724,10	90,51	2323,15	2430,02	202,50	162,00	137,70
53		ap.5	1	54,16	1916,42	103793,31	1729,89	830,35	103,79	2664,03	2786,57	232,21	185,77	157,91
54		ap.6	1	52,88	1916,42	101340,29	1689,00	810,72	101,34	2601,07	2720,72	226,73	181,38	154,17
55		ap.7	1	53,67	1916,42	102854,26	1714,24	822,83	102,85	2639,93	2761,36	230,11	184,09	156,48
56		ap.8	1	52,93	1916,42	101436,11	1690,60	811,49	101,44	2603,53	2723,29	226,94	181,55	154,32
57		ap.9	1	54,16	1916,42	103793,31	1729,89	830,35	103,79	2664,03	2786,57	232,21	185,77	157,91
58		ap.10	1	52,88	1916,42	101340,29	1689,00	810,72	101,34	2601,07	2720,72	226,73	181,38	154,17
59		ap.11	1	53,67	1916,42	102854,26	1714,24	822,83	102,85	2639,93	2761,36	230,11	184,09	156,48
60		ap.12	1	52,93	1916,42	101436,11	1690,60	811,49	101,44	2603,53	2723,29	226,94	181,55	154,32
61		ap.13	1	54,16	1916,42	103793,31	1729,89	830,35	103,79	2664,03	2786,57	232,21	185,77	157,91
62		ap.14	1	52,88	1916,42	101340,29	1689,00	810,72	101,34	2601,07	2720,72	226,73	181,38	154,17
63		ap.15	1	53,67	1916,42	102854,26	1714,24	822,83	102,85	2639,93	2761,36	230,11	184,09	156,48
64		ap.16	1	52,93	1916,42	101436,11	1690,60	811,49	101,44	2603,53	2723,29	226,94	181,55	154,32
65	P1	ap.1	2	77,96	1916,42	149404,10	2490,07	1195,23	149,40	3834,71	4011,10	334,26	267,41	227,30
66		ap.2	2	77,49	1916,42	148503,39	2475,06	1188,03	148,50	3811,59	3986,92	332,24	265,79	225,93
67		ap.3	2	77,64	1916,42	148790,85	2479,85	1190,33	148,79	3818,97	3994,64	332,89	266,31	226,36
68		ap.4	2	77,55	1916,42	148618,37	2476,97	1188,95	148,62	3814,54	3990,01	332,50	266,00	226,10
69		ap.5	2	77,96	1916,42	149404,10	2490,07	1195,23	149,40	3834,71	4011,10	334,26	267,41	227,30
70		ap.6	2	77,45	1916,42	148426,73	2473,78	1187,41	148,43	3809,62	3984,86	332,07	265,66	225,81
71		ap.7	2	77,64	1916,42	148790,85	2479,85	1190,33	148,79	3818,97	3994,64	332,89	266,31	226,36
72		ap.8	2	77,55	1916,42	148618,37	2476,97	1188,95	148,62	3814,54	3990,01	332,50	266,00	226,10
73		ap.9	2	77,96	1916,42	149404,10	2490,07	1195,23	149,40	3834,71	4011,10	334,26	267,41	227,30
74		ap.10	2	77,45	1916,42	148426,73	2473,78	1187,41	148,43	3809,62	3984,86	332,07	265,66	225,81
75		ap.11	2	77,64	1916,42	148790,85	2479,85	1190,33	148,79	3818,97	3994,64	332,89	266,31	226,36
76		ap.12	2	77,55	1916,42	148618,37	2476,97	1188,95	148,62	3814,54	3990,01	332,50	266,00	226,10
77		ap.13	2	77,96	1916,42	149404,10	2490,07	1195,23	149,40	3834,71	4011,10	334,26	267,41	227,30
78		ap.14	2	77,45	1916,42	148426,73	2473,78	1187,41	148,43	3809,62	3984,86	332,07	265,66	225,81
79		ap.15	2	77,64	1916,42	148790,85	2479,85	1190,33	148,79	3818,97	3994,64	332,89	266,31	226,36
80		ap.16	2	77,55	1916,42	148618,37	2476,97	1188,95	148,62	3814,54	3990,01	332,50	266,00	226,10
81	P2	ap.1	2	77,60	1916,42	148714,19	2478,57	1189,71	148,71	3817,00	3992,58	332,71	266,17	226,25
82		ap.2	2	77,79	1916,42	149078,31	2484,64	1192,63	149,08	3826,34	4002,36	333,53	266,82	226,80

83	ap.3	2	77,74	1916,42	148982,49	2483,04	1191,86	148,98	3823,88	3999,78	333,32	266,65	226,65
84	ap.4	2	77,76	1916,42	149020,82	2483,68	1192,17	149,02	3824,87	4000,81	333,40	266,72	226,71
85	ap.5	2	77,60	1916,42	148714,19	2478,57	1189,71	148,71	3817,00	3992,58	332,71	266,17	226,25
86	ap.6	2	77,79	1916,42	149078,31	2484,64	1192,63	149,08	3826,34	4002,36	333,53	266,82	226,80
87	ap.7	2	77,74	1916,42	148982,49	2483,04	1191,86	148,98	3823,88	3999,78	333,32	266,65	226,65
88	ap.8	2	77,76	1916,42	149020,82	2483,68	1192,17	149,02	3824,87	4000,81	333,40	266,72	226,71
89	ap.9	2	77,60	1916,42	148714,19	2478,57	1189,71	148,71	3817,00	3992,58	332,71	266,17	226,25
90	ap.10	2	77,79	1916,42	149078,31	2484,64	1192,63	149,08	3826,34	4002,36	333,53	266,82	226,80
91	ap.11	2	77,74	1916,42	148982,49	2483,04	1191,86	148,98	3823,88	3999,78	333,32	266,65	226,65
92	ap.12	2	77,76	1916,42	149020,82	2483,68	1192,17	149,02	3824,87	4000,81	333,40	266,72	226,71
93	ap.13	2	77,60	1916,42	148714,19	2478,57	1189,71	148,71	3817,00	3992,58	332,71	266,17	226,25
94	ap.14	2	77,79	1916,42	149078,31	2484,64	1192,63	149,08	3826,34	4002,36	333,53	266,82	226,80
95	ap.15	2	77,74	1916,42	148982,49	2483,04	1191,86	148,98	3823,88	3999,78	333,32	266,65	226,65
96	ap.16	2	77,76	1916,42	149020,82	2483,68	1192,17	149,02	3824,87	4000,81	333,40	266,72	226,71
97 P3	ap.1	2	77,96	1916,42	149404,10	2490,07	1195,23	149,40	3834,71	4011,10	334,26	267,41	227,30
98	ap.2	2	77,45	1916,42	148426,73	2473,78	1187,41	148,43	3809,62	3984,86	332,07	265,66	225,81
99	ap.3	2	77,64	1916,42	148790,85	2479,85	1190,33	148,79	3818,97	3994,64	332,89	266,31	226,36
100	ap.4	2	77,55	1916,42	148618,37	2476,97	1188,95	148,62	3814,54	3990,01	332,50	266,00	226,10
101	ap.5	2	77,96	1916,42	149404,10	2490,07	1195,23	149,40	3834,71	4011,10	334,26	267,41	227,30
102	ap.6	2	77,45	1916,42	148426,73	2473,78	1187,41	148,43	3809,62	3984,86	332,07	265,66	225,81
103	ap.7	2	77,64	1916,42	148790,85	2479,85	1190,33	148,79	3818,97	3994,64	332,89	266,31	226,36
104	ap.8	2	77,55	1916,42	148618,37	2476,97	1188,95	148,62	3814,54	3990,01	332,50	266,00	226,10
105	ap.9	2	77,96	1916,42	149404,10	2490,07	1195,23	149,40	3834,71	4011,10	334,26	267,41	227,30
106	ap.10	2	77,45	1916,42	148426,73	2473,78	1187,41	148,43	3809,62	3984,86	332,07	265,66	225,81
107	ap.11	2	77,64	1916,42	148790,85	2479,85	1190,33	148,79	3818,97	3994,64	332,89	266,31	226,36
108	ap.12	2	77,55	1916,42	148618,37	2476,97	1188,95	148,62	3814,54	3990,01	332,50	266,00	226,10
109	ap.13	2	77,96	1916,42	149404,10	2490,07	1195,23	149,40	3834,71	4011,10	334,26	267,41	227,30
110	ap.14	2	77,45	1916,42	148426,73	2473,78	1187,41	148,43	3809,62	3984,86	332,07	265,66	225,81
111	ap.15	2	77,64	1916,42	148790,85	2479,85	1190,33	148,79	3818,97	3994,64	332,89	266,31	226,36
112	ap.16	2	77,55	1916,42	148618,37	2476,97	1188,95	148,62	3814,54	3990,01	332,50	266,00	226,10
113 P4	ap.1	2	77,30	1916,42	148139,27	2468,99	1185,11	148,14	3802,24	3977,14	331,43	265,14	225,37
114	ap.2	2	77,49	1916,42	148503,39	2475,06	1188,03	148,50	3811,59	3986,92	332,24	265,79	225,93
115	ap.3	2	77,44	1916,42	148407,56	2473,46	1187,26	148,41	3809,13	3984,35	332,03	265,62	225,78
116	ap.4	2	77,46	1916,42	148445,89	2474,10	1187,57	148,45	3810,11	3985,38	332,11	265,69	225,84
117	ap.5	2	77,30	1916,42	148139,27	2468,99	1185,11	148,14	3802,24	3977,14	331,43	265,14	225,37
118	ap.6	2	77,49	1916,42	148503,39	2475,06	1188,03	148,50	3811,59	3986,92	332,24	265,79	225,93
119	ap.7	2	77,44	1916,42	148407,56	2473,46	1187,26	148,41	3809,13	3984,35	332,03	265,62	225,78
120	ap.8	2	77,46	1916,42	148445,89	2474,10	1187,57	148,45	3810,11	3985,38	332,11	265,69	225,84
121	ap.9	2	77,30	1916,42	148139,27	2468,99	1185,11	148,14	3802,24	3977,14	331,43	265,14	225,37
122	ap.10	2	77,49	1916,42	148503,39	2475,06	1188,03	148,50	3811,59	3986,92	332,24	265,79	225,93
123	ap.11	2	77,44	1916,42	148407,56	2473,46	1187,26	148,41	3809,13	3984,35	332,03	265,62	225,78
124	ap.12	2	77,46	1916,42	148445,89	2474,10	1187,57	148,45	3810,11	3985,38	332,11	265,69	225,84
125	ap.13	2	77,30	1916,42	148139,27	2468,99	1185,11	148,14	3802,24	3977,14	331,43	265,14	225,37
126	ap.14	2	77,49	1916,42	148503,39	2475,06	1188,03	148,50	3811,59	3986,92	332,24	265,79	225,93
127	ap.15	2	77,44	1916,42	148407,56	2473,46	1187,26	148,41	3809,13	3984,35	332,03	265,62	225,78
128	ap.16	2	77,46	1916,42	148445,89	2474,10	1187,57	148,45	3810,11	3985,38	332,11	265,69	225,84
129 P5	ap.1	2	77,80	1916,42	149097,48	2484,96	1192,78	149,10	3826,84	4002,87	333,57	266,86	240,17

130	ap.2	2	77,30	1916,42	148139,27	2468,99	1185,11	148,14	3802,24	3977,14	331,43	265,14	238,63
131	ap.3	2	77,48	1916,42	148484,22	2474,74	1187,87	148,48	3811,10	3986,41	332,20	265,76	239,18
132	ap.4	2	77,39	1916,42	148311,74	2471,86	1186,49	148,31	3806,67	3981,77	331,81	265,45	238,91
133	ap.5	2	77,80	1916,42	149097,48	2484,96	1192,78	149,10	3826,84	4002,87	333,57	266,86	240,17
134	ap.6	2	77,30	1916,42	148139,27	2468,99	1185,11	148,14	3802,24	3977,14	331,43	265,14	238,63
135	ap.7	2	77,48	1916,42	148484,22	2474,74	1187,87	148,48	3811,10	3986,41	332,20	265,76	239,18
136	ap.8	2	77,39	1916,42	148311,74	2471,86	1186,49	148,31	3806,67	3981,77	331,81	265,45	238,91
137	ap.9	2	77,80	1916,42	149097,48	2484,96	1192,78	149,10	3826,84	4002,87	333,57	266,86	240,17
138	ap.10	2	77,30	1916,42	148139,27	2468,99	1185,11	148,14	3802,24	3977,14	331,43	265,14	238,63
139	ap.11	2	77,48	1916,42	148484,22	2474,74	1187,87	148,48	3811,10	3986,41	332,20	265,76	239,18
140	ap.12	2	77,39	1916,42	148311,74	2471,86	1186,49	148,31	3806,67	3981,77	331,81	265,45	238,91
141	ap.13	2	77,80	1916,42	149097,48	2484,96	1192,78	149,10	3826,84	4002,87	333,57	266,86	240,17
142	ap.14	2	77,30	1916,42	148139,27	2468,99	1185,11	148,14	3802,24	3977,14	331,43	265,14	238,63
143	ap.15	2	77,48	1916,42	148484,22	2474,74	1187,87	148,48	3811,10	3986,41	332,20	265,76	239,18
144	ap.16	2	77,39	1916,42	148311,74	2471,86	1186,49	148,31	3806,67	3981,77	331,81	265,45	238,91
145	P6 ap.1	2	77,20	1916,42	147947,62	2465,79	1183,58	147,95	3797,32	3972,00	331,00	264,80	238,32
146	ap.2	2	77,39	1916,42	148311,74	2471,86	1186,49	148,31	3806,67	3981,77	331,81	265,45	238,91
147	ap.3	2	77,34	1916,42	148215,92	2470,27	1185,73	148,22	3804,21	3979,20	331,60	265,28	238,75
148	ap.4	2	77,36	1916,42	148254,25	2470,90	1186,03	148,25	3805,19	3980,23	331,69	265,35	238,81
149	ap.5	2	77,20	1916,42	147947,62	2465,79	1183,58	147,95	3797,32	3972,00	331,00	264,80	238,32
150	ap.6	2	77,39	1916,42	148311,74	2471,86	1186,49	148,31	3806,67	3981,77	331,81	265,45	238,91
151	ap.7	2	77,34	1916,42	148215,92	2470,27	1185,73	148,22	3804,21	3979,20	331,60	265,28	238,75
152	ap.8	2	77,36	1916,42	148254,25	2470,90	1186,03	148,25	3805,19	3980,23	331,69	265,35	238,81
153	ap.9	2	77,20	1916,42	147947,62	2465,79	1183,58	147,95	3797,32	3972,00	331,00	264,80	238,32
154	ap.10	2	77,39	1916,42	148311,74	2471,86	1186,49	148,31	3806,67	3981,77	331,81	265,45	238,91
155	ap.11	2	77,34	1916,42	148215,92	2470,27	1185,73	148,22	3804,21	3979,20	331,60	265,28	238,75
156	ap.12	2	77,36	1916,42	148254,25	2470,90	1186,03	148,25	3805,19	3980,23	331,69	265,35	238,81
157	ap.13	2	77,20	1916,42	147947,62	2465,79	1183,58	147,95	3797,32	3972,00	331,00	264,80	238,32
158	ap.14	2	77,39	1916,42	148311,74	2471,86	1186,49	148,31	3806,67	3981,77	331,81	265,45	238,91
159	ap.15	2	77,34	1916,42	148215,92	2470,27	1185,73	148,22	3804,21	3979,20	331,60	265,28	238,75
160	ap.16	2	77,36	1916,42	148254,25	2470,90	1186,03	148,25	3805,19	3980,23	331,69	265,35	238,81
161	P7 ap.1	2	78,11	1916,42	149691,57	2494,86	1197,53	149,69	3842,08	4018,82	334,90	267,92	241,13
162	ap.2	2	77,62	1916,42	148752,52	2479,21	1190,02	148,75	3817,98	3993,61	332,80	266,24	239,62
163	ap.3	2	77,79	1916,42	149078,31	2484,64	1192,63	149,08	3826,34	4002,36	333,53	266,82	240,14
163	ap.4	2	77,71	1916,42	148925,00	2482,08	1191,40	148,92	3822,41	3998,24	333,19	266,55	239,89
165	ap.5	2	78,11	1916,42	149691,57	2494,86	1197,53	149,69	3842,08	4018,82	334,90	267,92	241,13
166	ap.6	2	77,62	1916,42	148752,52	2479,21	1190,02	148,75	3817,98	3993,61	332,80	266,24	239,62
167	ap.7	2	77,79	1916,42	149078,31	2484,64	1192,63	149,08	3826,34	4002,36	333,53	266,82	240,14
168	ap.8	2	77,71	1916,42	148925,00	2482,08	1191,40	148,92	3822,41	3998,24	333,19	266,55	239,89
169	ap.9	2	78,11	1916,42	149691,57	2494,86	1197,53	149,69	3842,08	4018,82	334,90	267,92	241,13
170	ap.10	2	77,62	1916,42	148752,52	2479,21	1190,02	148,75	3817,98	3993,61	332,80	266,24	239,62
171	ap.11	2	77,79	1916,42	149078,31	2484,64	1192,63	149,08	3826,34	4002,36	333,53	266,82	240,14
172	ap.12	2	77,71	1916,42	148925,00	2482,08	1191,40	148,92	3822,41	3998,24	333,19	266,55	239,89
173	ap.13	2	78,11	1916,42	149691,57	2494,86	1197,53	149,69	3842,08	4018,82	334,90	267,92	241,13
174	ap.14	2	77,62	1916,42	148752,52	2479,21	1190,02	148,75	3817,98	3993,61	332,80	266,24	239,62
175	ap.15	2	77,79	1916,42	149078,31	2484,64	1192,63	149,08	3826,34	4002,36	333,53	266,82	240,14
176	ap.16	2	77,71	1916,42	148925,00	2482,08	1191,40	148,92	3822,41	3998,24	333,19	266,55	239,89

177	P8	ap.1	2	78,08	1916,42	149634,07	2493,90	1197,07	149,63	3840,61	4017,28	334,77	267,82	241,04
178		ap.2	2	78,28	1916,42	150017,36	2500,29	1200,14	150,02	3850,45	4027,57	335,63	268,50	241,65
179		ap.3	2	78,22	1916,42	149902,37	2498,37	1199,22	149,90	3847,49	4024,48	335,37	268,30	241,47
180		ap.4	2	78,23	1916,42	149921,54	2498,69	1199,37	149,92	3847,99	4024,99	335,42	268,33	241,50
181		ap.5	2	78,08	1916,42	149634,07	2493,90	1197,07	149,63	3840,61	4017,28	334,77	267,82	241,04
182		ap.6	2	78,28	1916,42	150017,36	2500,29	1200,14	150,02	3850,45	4027,57	335,63	268,50	241,65
183		ap.7	2	78,22	1916,42	149902,37	2498,37	1199,22	149,90	3847,49	4024,48	335,37	268,30	241,47
184		ap.8	2	78,23	1916,42	149921,54	2498,69	1199,37	149,92	3847,99	4024,99	335,42	268,33	241,50
185		ap.9	2	78,08	1916,42	149634,07	2493,90	1197,07	149,63	3840,61	4017,28	334,77	267,82	241,04
186		ap.10	2	78,28	1916,42	150017,36	2500,29	1200,14	150,02	3850,45	4027,57	335,63	268,50	241,65
187		ap.11	2	78,22	1916,42	149902,37	2498,37	1199,22	149,90	3847,49	4024,48	335,37	268,30	241,47
188		ap.12	2	78,23	1916,42	149921,54	2498,69	1199,37	149,92	3847,99	4024,99	335,42	268,33	241,50
189		ap.13	2	78,08	1916,42	149634,07	2493,90	1197,07	149,63	3840,61	4017,28	334,77	267,82	241,04
190		ap.14	2	78,28	1916,42	150017,36	2500,29	1200,14	150,02	3850,45	4027,57	335,63	268,50	241,65
191		ap.15	2	78,22	1916,42	149902,37	2498,37	1199,22	149,90	3847,49	4024,48	335,37	268,30	241,47
192		ap.16	2	78,23	1916,42	149921,54	2498,69	1199,37	149,92	3847,99	4024,99	335,42	268,33	241,50
193	C2	ap.1	3	91,69	1916,42	175716,55	2928,61	1405,73	175,72	4510,06	4717,52	393,13	314,50	267,33
194		ap.2	2	62,91	1916,42	120561,98	2009,37	964,50	120,56	3094,42	3236,77	269,73	215,78	183,42
195		ap.3	3	83,33	1916,42	159695,28	2661,59	1277,56	159,70	4098,85	4287,39	357,28	285,83	242,95
196		ap.4	3	91,69	1916,42	175716,55	2928,61	1405,73	175,72	4510,06	4717,52	393,13	314,50	267,33
197		ap.5	2	62,91	1916,42	120561,98	2009,37	964,50	120,56	3094,42	3236,77	269,73	215,78	183,42
198		ap.6	3	83,33	1916,42	159695,28	2661,59	1277,56	159,70	4098,85	4287,39	357,28	285,83	242,95
199		ap.7	3	91,69	1916,42	175716,55	2928,61	1405,73	175,72	4510,06	4717,52	393,13	314,50	267,33
200		ap.8	2	62,91	1916,42	120561,98	2009,37	964,50	120,56	3094,42	3236,77	269,73	215,78	183,42
201		ap.9	3	83,33	1916,42	159695,28	2661,59	1277,56	159,70	4098,85	4287,39	357,28	285,83	242,95
202		ap.10	4	120,28	1916,42	230507,00	3841,78	1844,06	230,51	5916,35	6188,50	515,71	412,57	350,68
203		ap.11	4	92,11	1916,42	176521,45	2942,02	1412,17	176,52	4530,72	4739,13	394,93	315,94	268,55
204		ap.12	4	112,74	1916,42	216057,19	3600,95	1728,46	216,06	5545,47	5800,56	483,38	386,70	328,70
205		ap.13	3	88,35	1916,42	169315,71	2821,93	1354,53	169,32	4345,77	4545,68	378,81	303,05	257,59
206		ap.14	3	88,35	1916,42	169315,71	2821,93	1354,53	169,32	4345,77	4545,68	378,81	303,05	257,59
207		ap.15	3	88,35	1916,42	169315,71	2821,93	1354,53	169,32	4345,77	4545,68	378,81	303,05	257,59
208		ap.16	3	88,35	1916,42	169315,71	2821,93	1354,53	169,32	4345,77	4545,68	378,81	303,05	257,59
209		ap.17	3	88,35	1916,42	169315,71	2821,93	1354,53	169,32	4345,77	4545,68	378,81	303,05	257,59
210		ap.18	3	88,35	1916,42	169315,71	2821,93	1354,53	169,32	4345,77	4545,68	378,81	303,05	257,59
211		ap.19	3	88,35	1916,42	169315,71	2821,93	1354,53	169,32	4345,77	4545,68	378,81	303,05	257,59
212		ap.20	3	88,35	1916,42	169315,71	2821,93	1354,53	169,32	4345,77	4545,68	378,81	303,05	257,59
213		ap.21	3	79,06	1916,42	151512,17	2525,20	1212,10	151,51	3888,81	4067,70	338,97	271,18	230,50
214		ap.22	2	66,27	1916,42	127001,15	2116,69	1016,01	127,00	3259,70	3409,64	284,14	227,31	193,21
215		ap.23	3	79,06	1916,42	151512,17	2525,20	1212,10	151,51	3888,81	4067,70	338,97	271,18	230,50
216		ap.24	2	66,27	1916,42	127001,15	2116,69	1016,01	127,00	3259,70	3409,64	284,14	227,31	193,21
217		ap.25	3	79,06	1916,42	151512,17	2525,20	1212,10	151,51	3888,81	4067,70	338,97	271,18	230,50
218		ap.26	2	66,27	1916,42	127001,15	2116,69	1016,01	127,00	3259,70	3409,64	284,14	227,31	193,21
219		ap.27	3	79,06	1916,42	151512,17	2525,20	1212,10	151,51	3888,81	4067,70	338,97	271,18	230,50
220		ap.28	2	66,27	1916,42	127001,15	2116,69	1016,01	127,00	3259,70	3409,64	284,14	227,31	193,21

Nota :

Valoarea de inlocuire pe metru patrat pentru anul 2019 este de 1.916,42 lei/mp inclusiv T.V.A, conform ORDIN NR. 2097/2019.

Valoarea chiriei datorate de catre titularii de contracte de inchiriere se stabileste prin aplicarea la valoarea chiriei dupa ponderare an receptie locuinta a urmatořilor coeficienti:

- a) 0,80 pentru venitul net pe membru de familie mai mic sau egal cu salariul net rezultat din salariul de baza minim brut pe tara garantat in plata, stabilit prin Hotarare a Guvernului, in conditiile art. 164 alin. 1 din Legea 53/2003 - Codul Muncii, republicata cu modificarile si completarile ulterioare, calculate conform legii;
- b) 0,90 pentru venitul net pe membru de familie mai mare decat salariul net rezultat din salariul de baza minim brut pe tara garantat in plata, stabilit prin Hotarare a Guvernului, in conditiile art. 164 alin. 1 din Legea 53/2003, republicata, cu modificarile si completarile ulterioare si care nu depaseste cu 100% salariul net rezultat din salariul de baza minim brut pe tara garantat in plata, calculate conform legii;
- c) 1,00 pentru venitul net pe membru de familie mai mare decat 100% salariul net rezultat din salariul de baza minim brut pe tara garantat in plata, stabilit prin Hotarare a Guvernului, in conditiile art. 164 alin. 1 din Legea 53/2003, republicata cu modificarile si completarile ulterioare, calculate conform legii. Prin exceptie de la prevederile art. 8 alin (9) din Legea 152/1998, republicata, cu modificarile si completarile ulterioare, nivelul maxim al chiriei nu poate depasi:

10% din venitul mediu de baza net lunar pe membru de familie calculat in functie de veniturile realizate in ultimele 12 luni, in cazul in care venitul net pe membru de familie este mai mic sau egal cu salariul net rezultat din salariul de baza minim brut pe tara garantat in plata;


20% din venitul mediu de baza net lunar pe membru de familie calculat in functie de veniturile realizate in ultimele 12 luni, in cazul in care venitul net pe membru de familie este mai mare decat salariul net rezultat din salariul de baza minim brut pe tara garantat in plata;

30% din venitul mediu de baza net lunar pe membru de familie calculat in functie de veniturile realizate in ultimele 12 luni, in cazul in care venitul net pe membru de familie este mai mare decat 100% salariul net rezultat din salariul de baza minim brut pe tara garantat in plata, dar nu mai mult de 5000 lei.

Conform art. 8 alin (9³) din Legea 152/1998, republicata, cu modificarile si completarile ulterioare, in situatia in care titularii contractelor de inchiriere nu prezinta documente din care sa rezulte venitul mediu net lunar pe membru de familie, in termenul stabilit de administratorii locuintelor pentru calcularea cuantumului chiriei sau pentru actualizarea anuala a chiriei realizata in conditiile legii, chiria calculata potrivit prevederilor art. 8 alin (7) din Legea 152/1998, republicata, cu modificarile si completarile ulterioare se pondereaza cu coeficientii prevazuti la alin. (8) si (8¹), fara a se aplica coeficientul de ponderare de la alin. (9) si prevederile alin (9¹).

Prezenta anexa se aplica incepand cu 01.08.2019, data la care prevederile HCL nr. 9/29.01.2019 inceteaza aplicabilitatea.

Președinte de ședință,
Gheorghe Mihai

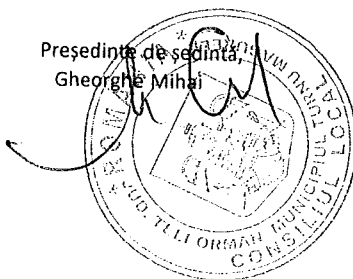

HOTĂRÂRE

Privește: aprobarea listei cuprinzând beneficiarii de ajutor social conform Legii nr. 416/2001 privind venitul minim garantat pentru luna iunie 2019 la nivelul municipiului Turnu Măgurele

Consiliul local al municipiului Turnu Măgurele, județul Teleorman,
Având în vedere :

- referatul de aprobare nr.18534/09.07.2019 a primarului municipiului Turnu Măgurele;
 - raportul de fundamentare nr.18535/09.07.2019 al Serviciului public de asistență socială;
 - prevederile Legii nr. 416/2001 privind venitul minim garantat cu modificările și completările ulterioare;
 - prevederile H.G.R. nr. 50/2011 privind aprobarea Normelor metodologice de aplicare a Legii nr. 416/2001 cu modificările și completările ulterioare;
 - raportul de avizare al comisiei de specialitate a Consiliului local al municipiului Turnu Măgurele;
- În conformitate cu prevederile art. 129 alin. (1), alin. (2) lit. „d” și alin. (7) lit. „b” din O.U.G. nr. 57/2019 privind Codul administrativ;
În temeiul art.5 lit. „ee”, art. 139 alin. (1) și art. 196 alin. (1) lit. „a” din O.U.G. nr. 57/2019 privind Codul administrativ;

HOTĂRĂȘTE

Art.1 Se aprobă lista beneficiarilor de ajutor social potrivit Legii nr.416/2001 privind venitul minim garantat pentru luna iunie 2019 la nivelul municipiului Turnu Măgurele, conform anexei nr. 1 parte integrantă din prezenta.

Art.2 Primarul municipiului Turnu Măgurele prin Serviciul public de asistență socială va duce la îndeplinire prevederile prezentei hotărâri.

Art.3 Secretarul municipiului Turnu Măgurele prin grija Serviciului juridic și administrație publică locală va asigura publicitatea și comunicarea prezentei hotărâri.

PREȘEDINTE DE ȘEDINȚĂ,
GHEORGHE MIHAI



CONTRASEMNEAZĂ,
SECRETAR,

Jr. Franchevici Daniel Eduard Octavian

LISTA CUPRINZÂND BENEFICIARI DE AJUTOR SOCIAL CONFORM
LEGII NR. 416/2001 PRIVIND VENITUL MINIM GARANTAT - LUNA Iunie 2019
LA NIVELUL MUNICIPIULUI TURNU MĂGURELE

LA HCL NR. 98 / 24.07.2019

Nr. Crt	Prestatie	CNP	Nume	Prenume	Adresa							Suma curenta	Suma restanta	Total suma (suma)	Luna drept	An drept	Mod de plata M/C	IBAN	Banc a	Nr. pers.
					Strada	Nr.	Bloc	Scara	Etaj	Apart.	Localitatea									
0	1	2	3	4	5	6	7	8	9	10	12	15	16	17		19	20	21	22	23
1	aj.social		ANDRONACHE	VASILE																
2	aj.social		ACHIM	DĂNUȚ							TR.MĂGURELE	142	0	142	Iunie	2019	M/P			1
3	aj.social		ARSENIE	GINA							TR.MĂGURELE	357	0	357	Iunie	2019	M/P			3
4	aj.social		ASAN	ANA							TR.MĂGURELE	142	0	142	Iunie	2019	M/P			1
5	aj.social		BACANU	STEFAN							TR.MĂGURELE	142	0	142	Iunie	2019	M/P			1
6	aj.social		BADEA	FLOAREA							TR.MĂGURELE	142	0	142	Iunie	2019	M/P			1
7	aj.social		BADIU	MARIUS							TR.MĂGURELE	142	0	142	Iunie	2019	M/P			1
8	aj.social		BAERAM	MARITA							TR.MĂGURELE	357	0	357	Iunie	2019	M/P			3
9	aj.social		BĂEȚICA	PAULA FLORICA							TR.MĂGURELE	142	0	142	Iunie	2019	M/P			1
10	aj.social		BAIARAM	MARIA							TR.MĂGURELE	357	0	357	Iunie	2019	M/P			3
11	aj.social		BAIARAM	MINA							TR.MĂGURELE	255	0	255	Iunie	2019	M/P			2
12	aj.social		BAIARAM	MITA							TR.MĂGURELE	255	0	255	Iunie	2019	M/P			2
13	aj.social		BAIARAM	TUDORA							TR.MĂGURELE	142	0	142	Iunie	2019	M/P			1
14	aj.social		BĂLAN	FLORICA							TR.MĂGURELE	142	0	142	Iunie	2019	M/P			1
15	aj.social		BĂLAN	LAURA AURELIA							TR.MĂGURELE	255	0	255	Iunie	2019	M/P			2
16	aj.social		BĂLAN	LINȚA							TR.MĂGURELE	125	0	125	Iunie	2019	M/P			2
17	aj.social		BĂLAN	MARTIN							TR.MĂGURELE	142	0	142	Iunie	2019	M/P			1
18	aj.social		BĂLAN	MARTIN							TR.MĂGURELE	142	0	142	Iunie	2019	M/P			1
19	aj.social		BĂLAN	VIORICA							TR.MĂGURELE	255	0	255	Iunie	2019	M/P			2
20	aj.social		BĂLĂȘCAN	VICTOR							TR.MĂGURELE	255	0	255	Iunie	2019	M/P			2
21	aj.social		BĂLOIU	MARIAN							TR.MĂGURELE	255	0	255	Iunie	2019	M/P			2
22	aj.social		BALTAG	ANAMARIA CĂTĂLINA							TR.MĂGURELE	142	0	142	Iunie	2019	M/P			1
23	aj.social		BARBU	FLORINA							TR.MĂGURELE	255	0	255	Iunie	2019	M/P			2
24	aj.social		BELU	SILVIA							TR.MĂGURELE	142	0	142	Iunie	2019	M/P			1
25	aj.social		BESCIU	FLORINA							TR.MĂGURELE	255	0	255	Iunie	2019	M/P			2
26	aj.social		BESNEA	MARIA							TR.MĂGURELE	454	0	454	Iunie	2019	M/P			5
27	aj.social		BEȘTEALĂ	FLORINEL MARIAN							TR.MĂGURELE	142	0	142	Iunie	2019	M/P			1
28	aj.social		BARSAN	MARICELA							TR.MĂGURELE	142	0	142	Iunie	2019	M/P			1
29	aj.social		BODNĂRESCU	GHEORGHE							TR.MĂGURELE	142	0	142	Iunie	2019	M/P			1
30	aj.social		BODOMOIU	ION							TR.MĂGURELE	142	0	142	Iunie	2019	M/P			1
31	aj.social		BRAI	LENUTA							TR.MĂGURELE	442	0	442	Iunie	2019	M/P			4
32	aj.social		BUCĂ	SILVIU							TR.MĂGURELE	255	0	255	Iunie	2019	M/P			2
33	aj.social		BUCUR	GHEORGHE							TR.MĂGURELE	142	0	142	Iunie	2019	M/P			1
34	aj.social		BUSUIOC	VIORELA							TR.MĂGURELE	142	0	142	Iunie	2019	M/P			1
35	aj.social		BUZEA	ELENA							TR.MĂGURELE	255	0	255	Iunie	2019	M/P			2
36	aj.social		CĂLIN	CONSTANȚA							TR.MĂGURELE	142	0	142	Iunie	2019	M/P			1
37	aj.social		CĂLIN	MARIANA							TR.MĂGURELE	142	0	142	Iunie	2019	M/P			1
38	aj.social		CĂLIN	NELU							TR.MĂGURELE	357	0	357	Iunie	2019	M/P			3
39	aj.social		CANCEA	ȘTEFAN							TR.MĂGURELE	357	0	357	Iunie	2019	M/P			3
											TR.MĂGURELE	142	0	142	Iunie	2019	M/P			1

40	aj.social	CANDOI	MARINELA
41	aj.social	CAȘCAVAL	MARCEL
42	aj.social	CAȘCAVAL	NATALIA
43	aj.social	CAȘCAVAL	NICOLETA
44	aj.social	CATALAN	ANISOARA
45	aj.social	CATANA	ELENA
46	aj.social	CATANA	FANUTA
47	aj.social	CENUSA	BILA
48	aj.social	CERCEL	ANDREEA FLORENTINA
49	aj.social	CERCEL	MARIOARA
50	aj.social	CERET	ALEXANDRINA
51	aj.social	CHIRȚAN	ADI CARMEN
52	aj.social	CIOTEC	ION
53	aj.social	CONSTANTIN	ADRIANA
54	aj.social	CONSTANTIN	IULIAN
55	aj.social	CONSTANTIN	NUȚA
56	aj.social	CONSTANTIN	VASILICA
57	aj.social	CONSTANTIN	VIORICA
58	aj.social	COSTEA	FĂNICĂ
59	aj.social	CRĂCIUN	ALEXANDRA
60	aj.social	CRĂCIUN	IOANA
61	aj.social	CROITORU	LUCIAN
62	aj.social	CUCLEA	RAMONA
63	aj.social	CURT	DRINA
64	aj.social	CURT	VICTORIA
65	aj.social	DINĂ	MANOLE
66	aj.social	DINU	MARTIN
67	aj.social	DONCU	PETRA
68	aj.social	DRAGOMIR	SEVASTIȚA
69	aj.social	DUȚESCU	MIRABELA
70	aj.social	ENE	MARIA
71	aj.social	FIRICAN	MARIAN
72	aj.social	GÂSCAN	ANGHEL
73	aj.social	GHEORGHE	CĂTĂLIN ION.
74	aj.social	GHEORGHE	MARINELA
75	aj.social	GHEORGHE	GHEORGHE ROBERT
76	aj.social	GHEORGHE	JOITA
77	aj.social	GHEORGHE	NICU
78	aj.social	GHEORGHE	OCTAVIAN
79	aj.social	GHIȚĂ	MIHAELA
80	aj.social	GIULESCU	EUGENIA
81	aj.social	IATAN	ADRIANA
82	aj.social	ILIE	GOGU
83	aj.social	ILINCA	CRÎȘAN
84	aj.social	ILINCA	TEODOR
85	aj.social	ION	LUCICA
86	aj.social	IONESCU	ANGELA
87	aj.social	IONESCU	GHEORGHE
88	aj.social	IOTA	PAUL
89	aj.social	IRAȘOC	ELENA
90	aj.social	ISPAS	ION
91	aj.social	ISPAS	MARIA
92	aj.social	ISPAS	MARINEL

TR.MĂGURELE	105	0	105	IUNIE	2019	M/P			2
TR.MĂGURELE	442	0	442	IUNIE	2019	M/P			4
TR.MĂGURELE	442	0	442	IUNIE	2019	M/P			4
TR.MĂGURELE	142	0	142	IUNIE	2019	M/P			1
TR.MĂGURELE	527	0	527	IUNIE	2019	M/P			5
TR.MĂGURELE	564	0	564	IUNIE	2019	M/P			6
TR.MĂGURELE	142	0	142	IUNIE	2019	M/P			1
TR.MĂGURELE	255	0	255	IUNIE	2019	M/P			2
TR.MĂGURELE	255	0	255	IUNIE	2019	M/P			2
TR.MĂGURELE	142	0	142	IUNIE	2019	M/P			1
TR.MĂGURELE	142	0	142	IUNIE	2019	M/P			1
TR.MĂGURELE	142	0	142	IUNIE	2019	M/P			1
TR.MĂGURELE	255	0	255	IUNIE	2019	M/P			1
TR.MĂGURELE	255	0	255	IUNIE	2019	M/P			2
TR.MĂGURELE	95	0	95	IUNIE	2019	M/P			2
TR.MĂGURELE	142	0	142	IUNIE	2019	M/P			2
TR.MĂGURELE	255	0	255	IUNIE	2019	M/P			1
TR.MĂGURELE	142	0	142	IUNIE	2019	M/P			2
TR.MĂGURELE	142	0	142	IUNIE	2019	M/P			1
TR.MĂGURELE	142	0	142	IUNIE	2019	M/P			1
TR.MĂGURELE	142	0	142	IUNIE	2019	M/P			1
TR.MĂGURELE	442	0	442	IUNIE	2019	M/P			4
TR.MĂGURELE	142	0	142	IUNIE	2019	M/P			1
TR.MĂGURELE	255	0	255	IUNIE	2019	M/P			2
TR.MĂGURELE	142	0	142	IUNIE	2019	M/P			1
TR.MĂGURELE	255	0	255	IUNIE	2019	M/P			2
TR.MĂGURELE	142	0	142	IUNIE	2019	M/P			1
TR.MĂGURELE	142	0	142	IUNIE	2019	M/P			1
TR.MĂGURELE	442	0	442	IUNIE	2019	M/P			1
TR.MĂGURELE	142	0	142	IUNIE	2019	M/P			4
TR.MĂGURELE	255	0	255	IUNIE	2019	M/P			1
TR.MĂGURELE	142	0	142	IUNIE	2019	M/P			2
TR.MĂGURELE	255	0	255	IUNIE	2019	M/P			1
TR.MĂGURELE	142	0	142	IUNIE	2019	M/P			2
TR.MĂGURELE	142	0	142	IUNIE	2019	M/P			1
TR.MĂGURELE	255	0	255	IUNIE	2019	M/P			1
TR.MĂGURELE	255	0	255	IUNIE	2019	M/P			2
TR.MĂGURELE	142	0	142	IUNIE	2019	M/P			1
TR.MĂGURELE	142	0	142	IUNIE	2019	M/P			1
TR.MĂGURELE	255	0	255	IUNIE	2019	M/P			2
TR.MĂGURELE	255	0	255	IUNIE	2019	M/P			2
TR.MĂGURELE	357	0	357	IUNIE	2019	M/P			2
TR.MĂGURELE	142	0	142	IUNIE	2019	M/P			3
TR.MĂGURELE	255	0	255	IUNIE	2019	M/P			1
TR.MĂGURELE	527	0	527	IUNIE	2019	M/P			2
TR.MĂGURELE	142	0	142	IUNIE	2019	M/P			5
TR.MĂGURELE	357	0	357	IUNIE	2019	M/P			1
TR.MĂGURELE	142	0	142	IUNIE	2019	M/P			3
TR.MĂGURELE	442	0	442	IUNIE	2019	M/P			1
TR.MĂGURELE	255	0	255	IUNIE	2019	M/P			4
TR.MĂGURELE	255	0	255	IUNIE	2019	M/P			2
TR.MĂGURELE	255	0	255	IUNIE	2019	M/P			2
TR.MĂGURELE	142	0	142	IUNIE	2019	M/P			2
TR.MĂGURELE	142	0	142	IUNIE	2019	M/P			1
TR.MĂGURELE	142	0	142	IUNIE	2019	M/P			1
TR.MĂGURELE	142	0	142	IUNIE	2019	M/P			1
TR.MĂGURELE	255	0	255	IUNIE	2019	M/P			1
TR.MĂGURELE	142	0	142	IUNIE	2019	M/P			2
TR.MĂGURELE	142	0	142	IUNIE	2019	M/P			1
TR.MĂGURELE	142	0	142	IUNIE	2019	M/P			1
TR.MĂGURELE	255	0	255	IUNIE	2019	M/P			2
TR.MĂGURELE	142	0	142	IUNIE	2019	M/P			1
TR.MĂGURELE	142	0	142	IUNIE	2019	M/P			1

93	aj.social	KOVACS	CORNELIA	
94	aj.social	LINCAN	ADELA	
95	aj.social	LUPU	ANCA	
96	aj.social	LUPU	VICTORIA	
97	aj.social	MALIARUDIS	ŞTEFANA	
98	aj.social	MANEA	FLORIAN	
99	aj.social	MANEA	MARIA	
100	aj.social	MANEA	RODICA	
101	aj.social	MARIN	CORNEL	
102	aj.social	MARIN	FLOREA	
103	aj.social	MATEI	FLORIN CĂTĂLIN	
104	aj.social	MATURA	FLOREA	
105	aj.social	MEMET	CRISTIANA	
106	aj.social	MEMET	PETRUŢA	
107	aj.social	MEMIS	GINA	
108	aj.social	MEMIS	VOICU	
109	aj.social	MICU	COSTEL	
110	aj.social	MICU	DANIELA	
111	aj.social	MIHAI	PETRE	
112	aj.social	MIREA	MARIOARA	
113	aj.social	MIREA	TONE	
114	aj.social	MÎRZAC	SOMNA	
115	aj.social	MISTODE	ALEXANDRU BOGDAN	
116	aj.social	MITRANA	VASILE	
117	aj.social	MITRUŞ	FLORIN	
118	aj.social	MOISE	CLAUDIA	
119	aj.social	MOISE	LENUŢA MARIA	
120	aj.social	MOISE	MARIA	
121	aj.social	MOISE	ROXANA	
122	aj.social	MOISESCU	ELENA	
123	aj.social	MUSI	CONSTANTIN	
124	aj.social	MUSI	FLORIN SORIN	
125	aj.social	MUSTAFA	VETA	
126	aj.social	MUSTAFA	MARIANA	
127	aj.social	MUSTAFA	MARTIN	
128	aj.social	MUSTAFA	TUDORITA	
129	aj.social	MUSTAFA	VIOREL	
130	aj.social	MUTCU	NICOLAE	
131	aj.social	MUTI	MARIANA	
132	aj.social	NEAGU	CARMEN MARCELA	
133	aj.social	NEAGU	GEORGETA	
134	aj.social	NEAGU	VIOREL	
135	aj.social	NEAŢU	SORINELA	
136	aj.social	NEDELEA	MARIUS GABRIEL	
137	aj.social	NETCU	MIHAI ARCOCEA	
138	aj.social	NICOLAE	BARBU	
139	aj.social	NICOLAE	DANIEL	
140	aj.social	NICULAE	VIORICA	
141	aj.social	NÎŢULESCU	FLORENTINA	
142	aj.social	OFÎTERU	GICA	
143	aj.social	PANŢIC	ELENA	
144	aj.social	PĂŞU	PAULINA	
145	aj.social	PENA	CEZAR	

TR.MĂGURELE	142	0	142	IUNIE	2019	M/P			1
TR.MĂGURELE	527	0	527	IUNIE	2019	M/P			5
TR.MĂGURELE	142	0	142	IUNIE	2019	M/P			1
TR.MĂGURELE	142	0	142	IUNIE	2019	M/P			1
TR.MĂGURELE	142	0	142	IUNIE	2019	M/P			1
TR.MĂGURELE	527	0	527	IUNIE	2019	M/P			5
TR.MĂGURELE	142	0	142	IUNIE	2019	M/P			1
TR.MĂGURELE	442	0	442	IUNIE	2019	M/P			4
TR.MĂGURELE	255	0	255	IUNIE	2019	M/P			2
TR.MĂGURELE	142	0	142	IUNIE	2019	M/P			1
TR.MĂGURELE	142	0	142	IUNIE	2019	M/P			1
TR.MĂGURELE	142	0	142	IUNIE	2019	M/P			1
TR.MĂGURELE	255	0	255	IUNIE	2019	M/P			1
TR.MĂGURELE	142	0	142	IUNIE	2019	M/P			2
TR.MĂGURELE	142	0	142	IUNIE	2019	M/P			1
TR.MĂGURELE	255	0	255	IUNIE	2019	M/P			1
TR.MĂGURELE	142	0	142	IUNIE	2019	M/P			2
TR.MĂGURELE	255	0	255	IUNIE	2019	M/P			1
TR.MĂGURELE	357	0	357	IUNIE	2019	M/P			2
TR.MĂGURELE	142	0	142	IUNIE	2019	M/P			3
TR.MĂGURELE	142	0	142	IUNIE	2019	M/P			1
TR.MĂGURELE	255	0	255	IUNIE	2019	M/P			1
TR.MĂGURELE	142	0	142	IUNIE	2019	M/P			2
TR.MĂGURELE	142	0	142	IUNIE	2019	M/P			1
TR.MĂGURELE	357	0	357	IUNIE	2019	M/P			1
TR.MĂGURELE	442	0	442	IUNIE	2019	M/P			3
TR.MĂGURELE	255	0	255	IUNIE	2019	M/P			4
TR.MĂGURELE	442	0	442	IUNIE	2019	M/P			2
TR.MĂGURELE	442	0	442	IUNIE	2019	M/P			4
TR.MĂGURELE	142	0	142	IUNIE	2019	M/P			1
TR.MĂGURELE	442	0	442	IUNIE	2019	M/P			4
TR.MĂGURELE	142	0	142	IUNIE	2019	M/P			1
TR.MĂGURELE	142	0	142	IUNIE	2019	M/P			1
TR.MĂGURELE	106	0	106	IUNIE	2019	M/P			1
TR.MĂGURELE	255	0	255	IUNIE	2019	M/P			1
TR.MĂGURELE	442	0	442	IUNIE	2019	M/P			2
TR.MĂGURELE	142	0	142	IUNIE	2019	M/P			4
TR.MĂGURELE	142	0	142	IUNIE	2019	M/P			1
TR.MĂGURELE	142	0	142	IUNIE	2019	M/P			1
TR.MĂGURELE	255	0	255	IUNIE	2019	M/P			1
TR.MĂGURELE	142	0	142	IUNIE	2019	M/P			2
TR.MĂGURELE	142	0	142	IUNIE	2019	M/P			1
TR.MĂGURELE	255	0	255	IUNIE	2019	M/P			1
TR.MĂGURELE	142	0	142	IUNIE	2019	M/P			1
TR.MĂGURELE	527	0	527	IUNIE	2019	M/P			5
TR.MĂGURELE	142	0	142	IUNIE	2019	M/P			1
TR.MĂGURELE	171	0	171	IUNIE	2019	M/P			1
TR.MĂGURELE	255	0	255	IUNIE	2019	M/P			2
TR.MĂGURELE	442	0	442	IUNIE	2019	M/P			2
TR.MĂGURELE	142	0	142	IUNIE	2019	M/P			4
TR.MĂGURELE	142	0	142	IUNIE	2019	M/P			1
TR.MĂGURELE	142	0	142	IUNIE	2019	M/P			1
TR.MĂGURELE	142	0	142	IUNIE	2019	M/P			1
TR.MĂGURELE	255	0	255	IUNIE	2019	M/P			1
TR.MĂGURELE	142	0	142	IUNIE	2019	M/P			2
TR.MĂGURELE	255	0	255	IUNIE	2019	M/P			1
TR.MĂGURELE	255	0	255	IUNIE	2019	M/P			1
TR.MĂGURELE	442	0	442	IUNIE	2019	M/P			2
TR.MĂGURELE	142	0	142	IUNIE	2019	M/P			4
TR.MĂGURELE	142	0	142	IUNIE	2019	M/P			1
TR.MĂGURELE	142	0	142	IUNIE	2019	M/P			1
TR.MĂGURELE	255	0	255	IUNIE	2019	M/P			1
TR.MĂGURELE	142	0	142	IUNIE	2019	M/P			2
TR.MĂGURELE	442	0	442	IUNIE	2019	M/P			4
TR.MĂGURELE	142	0	142	IUNIE	2019	M/P			1
TR.MĂGURELE	357	0	357	IUNIE	2019	M/P			1
TR.MĂGURELE	142	0	142	IUNIE	2019	M/P			3
TR.MĂGURELE	98	0	98	IUNIE	2019	M/P			1

146	aj.social	PACIU	CRISTINA
147	aj.social	PENCESCU	FLORINA
148	aj.social	PEȚA	PAULINA
149	aj.social	PEȚA	PUICA
150	aj.social	PIRVAN	ECATERINA
151	aj.social	PIRVAN	GEORGE GEANI
152	aj.social	PLOCON	COSTEL
153	aj.social	PLOCON	FLORICA
154	aj.social	POMPI	IONEL
155	aj.social	PREDESCU	ANGELA
156	aj.social	PRIBOI	TUDORA
157	aj.social	PIUICĂ	ELVIS
158	aj.social	PIUI	MIRELA
159	aj.social	RADU	MARIN
160	aj.social	RĂDUCAN	ESMERALDA
161	aj.social	RĂDUCAN	FLORINIȚĂ
162	aj.social	RĂDUCAN	MIOARA
163	aj.social	RĂDUCAN	TUDORIȚA IOANA
164	aj.social	RĂDUINEA	ION
165	aj.social	RAMADAN	TINCA
166	aj.social	RISTEA	IONICA
167	aj.social	ROMAN	IOAN
168	aj.social	ROUA	DOINEL
169	aj.social	ROUA	VICTORIA
170	aj.social	SALI	MIHAELA
171	aj.social	SALI	VASILICA LARISA
172	aj.social	SANDA	IOANA
173	aj.social	SÂNDULESCU	AUREL FLORINEL
174	aj.social	SÂNDULESCU	MIHAELA
175	aj.social	ȘAOLEA	EUGEN
176	aj.social	SĂPAȘU	LISÂNDRINA
177	aj.social	SECHELI	CRISTIAN
178	aj.social	SEFER	MARIUS JORDAN
179	aj.social	SEGĂRCEANU	MARIAN
180	aj.social	SEGARCEANU	PAUL
181	aj.social	SIMA	DOINA
182	aj.social	SIMA	LILIANA
183	aj.social	SIMA	ORTANSA
184	aj.social	SOARE	MARIA
185	aj.social	SOARE	VASILE
186	aj.social	SOREATĂ	ANIȘOARA
187	aj.social	STAN	ANGHEL
188	aj.social	STAN	MARIOARA
189	aj.social	STAN	MARIUS
190	aj.social	STAN	NICUȘOR
191	aj.social	STĂNESCU	FLORIN EMIL
192	aj.social	ȘTEFAN	ANGHEL
193	aj.social	ȘTEFAN	AURICA
194	aj.social	ȘTEFAN	CONSTANTIN
195	aj.social	ȘTEFAN	ELENA
196	aj.social	ȘTEFAN	IOAN
197	aj.social	ȘTEFAN	MARIANA
198	aj.social	STOIAN	FLORICA

TR.MĂGURELE	442	0	442	IUNIE	2019	M/P		4
TR.MĂGURELE	142	0	142	IUNIE	2019	M/P		1
TR.MĂGURELE	142	0	142	IUNIE	2019	M/P		1
TR.MĂGURELE	357	0	357	IUNIE	2019	M/P		3
TR.MĂGURELE	357	0	357	IUNIE	2019	M/P		3
TR.MĂGURELE	442	0	442	IUNIE	2019	M/P		4
TR.MĂGURELE	442	0	442	IUNIE	2019	M/P		4
TR.MĂGURELE	142	0	142	IUNIE	2019	M/P		1
TR.MĂGURELE	564	0	564	IUNIE	2019	M/P		6
TR.MĂGURELE	142	0	142	IUNIE	2019	M/P		1
TR.MĂGURELE	142	0	142	IUNIE	2019	M/P		1
TR.MĂGURELE	255	0	255	IUNIE	2019	M/P		2
TR.MĂGURELE	142	0	142	IUNIE	2019	M/P		1
TR.MĂGURELE	142	0	142	IUNIE	2019	M/P		1
TR.MĂGURELE	255	0	255	IUNIE	2019	M/P		2
TR.MĂGURELE	527	0	527	IUNIE	2019	M/P		5
TR.MĂGURELE	255	0	255	IUNIE	2019	M/P		2
TR.MĂGURELE	255	0	255	IUNIE	2019	M/P		2
TR.MĂGURELE	142	0	142	IUNIE	2019	M/P		1
TR.MĂGURELE	142	0	142	IUNIE	2019	M/P		1
TR.MĂGURELE	255	0	255	IUNIE	2019	M/P		2
TR.MĂGURELE	142	0	142	IUNIE	2019	M/P		1
TR.MĂGURELE	255	0	255	IUNIE	2019	M/P		2
TR.MĂGURELE	142	0	142	IUNIE	2019	M/P		1
TR.MĂGURELE	255	0	255	IUNIE	2019	M/P		2
TR.MĂGURELE	255	0	255	IUNIE	2019	M/P		2
TR.MĂGURELE	255	0	255	IUNIE	2019	M/P		2
TR.MĂGURELE	357	0	357	IUNIE	2019	M/P		3
TR.MĂGURELE	255	0	255	IUNIE	2019	M/P		2
TR.MĂGURELE	142	0	142	IUNIE	2019	M/P		1
TR.MĂGURELE	442	0	442	IUNIE	2019	M/P		4
TR.MĂGURELE	142	0	142	IUNIE	2019	M/P		1
TR.MĂGURELE	357	0	357	IUNIE	2019	M/P		3
TR.MĂGURELE	142	0	142	IUNIE	2019	M/P		1
TR.MĂGURELE	442	0	442	IUNIE	2019	M/P		4
TR.MĂGURELE	255	0	255	IUNIE	2019	M/P		2
TR.MĂGURELE	142	0	142	IUNIE	2019	M/P		1
TR.MĂGURELE	357	0	357	IUNIE	2019	M/P		3
TR.MĂGURELE	142	0	142	IUNIE	2019	M/P		1
TR.MĂGURELE	255	0	255	IUNIE	2019	M/P		2
TR.MĂGURELE	255	0	255	IUNIE	2019	M/P		2
TR.MĂGURELE	357	0	357	IUNIE	2019	M/P		3
TR.MĂGURELE	142	0	142	IUNIE	2019	M/P		1
TR.MĂGURELE	255	0	255	IUNIE	2019	M/P		2
TR.MĂGURELE	142	0	142	IUNIE	2019	M/P		1
TR.MĂGURELE	142	0	142	IUNIE	2019	M/P		1
TR.MĂGURELE	142	0	142	IUNIE	2019	M/P		1
TR.MĂGURELE	442	0	442	IUNIE	2019	M/P		4
TR.MĂGURELE	142	0	142	IUNIE	2019	M/P		1
TR.MĂGURELE	255	0	255	IUNIE	2019	M/P		2
TR.MĂGURELE	142	0	142	IUNIE	2019	M/P		1
TR.MĂGURELE	142	0	142	IUNIE	2019	M/P		1
TR.MĂGURELE	442	0	442	IUNIE	2019	M/P		4
TR.MĂGURELE	442	0	442	IUNIE	2019	M/P		4
TR.MĂGURELE	142	0	142	IUNIE	2019	M/P		1

HOTĂRÂRE

Privește: aprobarea listei cuprinzând persoanele care urmează să efectueze acțiuni sau lucrări de interes local la nivelul municipiului Turnu Măgurele

Consiliul local al municipiului Turnu Măgurele, județul Teleorman,
Având în vedere :

- referatul de aprobare nr.18536/09.07.2019 a primarului municipiului Turnu Măgurele;
- raportul de fundamentare nr.18537/09.07.2019 al Serviciului public de asistență socială;
- prevederile Legii nr. 416/2001 privind venitul minim garantat cu modificările și completările ulterioare;
- prevederile H.G.R. nr. 50/2011 privind aprobarea Normelor metodologice de aplicare a Legii nr. 416/2001 cu modificările și completările ulterioare;
- raportul de avizare al comisiei de specialitate a Consiliului local al municipiului Turnu Măgurele;

În conformitate cu prevederile art. 129 alin. (1), alin. (2) lit. „d” și alin. (7) lit. „b” din O.U.G. nr. 57/2019 privind Codul administrativ;

În temeiul art.5 lit. „ee”, art. 139 alin. (1) și art. 196 alin. (1) lit. „a” din O.U.G. nr. 57/2019 privind Codul administrativ;

HOTĂRĂȘTE:

Art.1 Se aprobă lista cuprinzând persoanele care urmează să efectueze acțiuni sau lucrări de interes local la nivelul municipiului Turnu Măgurele, conform anexei nr. 1 parte integrantă din prezenta.

Art.2 Primarul municipiului Turnu Măgurele prin Serviciul public de asistență socială va duce la îndeplinire prevederile prezentei hotărâri.

Art.3 Secretarul municipiului Turnu Măgurele prin grija Serviciului juridic și administrație publică locală va asigura publicitatea și comunicarea prezentei hotărâri.

PREȘEDINTE DE ȘEDINȚĂ,
GHEORGHE MIHAI



CONTRASEMNEAZĂ,
SECRETAR,

Jr. Franchevici Daniel Eduard Octavian

JUDETUL TELEORMAN
 CONSILIUL LOCAL AL MUNICIPIULUI TURNU MĂGURELE
 SERVICIUL PUBLIC DE ASISTENTA SOCIALA
 DOSAR VIII/A/20

LA H.C.L. nr. 99 **ANEXA NR.1**
124-04-2019

TABEL

Cuprinzând persoanele apte de muncă care urmează să efectueze acțiuni sau lucrări de interes local la nivelul municipiului Turnu Măgurele, luna iulie 2019

NR. CRT	NR. DOSAR	NUME PRENUME	ADRESA	NR. ZILE
1	76/2014	Arsenie Gina		12 ore
2	27/2016	Achim Dănuț		29 ore
3	43/2011	Badiu Marius		29 ore
4	340/2019	Bădulescu Gheorghe		12 ore
5	2/2017	Băețica Cătălin Florin		29 ore
6	66/2015	Baiaram Chivu		21 ore
7	371/2019	Baiaram Lazar		21 ore
8	38/2017	Baiaram Mita		12 ore
9	42/2016	Bălan Florica		21 ore
10	7/2017	Bălan Laura		11 ore
11	14/2017	Bălan Martin		21 ore
12	118/2017	Bălan Martin		12 ore
13	352/2019	Balan Rubina		12 ore
14	1534	Bălan Viorica		21 ore
15	63/2011	Băloiu Marian		12 ore
16	98/2017	Belu Silvia		21 ore
17	22/2014	Beșteală Florinel		12 ore
18	76/2013	Bodnărescu Gheorghe		12 ore
19	1071	Bodomoiu Ion		36 ore
20	85/2010	Brai Lenuța		21 ore
21	36/2011	Bucă Ionela		21 ore
22	22/2015	Bucă Silviu		12 ore
23	178/2018	Călin Marian Ionuț		29 ore
24	1079	Calin Nelu		29 ore
25	27/2013	Cancea Ștefan		12 ore
26	125/2013	Candoi Marinela		9 ore
27	63/2013	Cașcaval Marcel		36 ore
28	81/2012	Cașcaval Nicoleta		12 ore
29	54/2016	Cascaval Stefan		36 ore
30	35	Catană Fănuța		12 ore
31	1944	Cenusa Bila		21 ore
32	58/2012	Chirțan Adi Carmen		12 ore

33	994	Constantin Adriana Măru	21 ore
34	9/2016	Constantin Iulian	21 ore
35	106/2012	Constantin Nuța	8 ore
36	94/2017	Constantin Sandu	21 ore
37	159/2018	Cornea Florinel	43 ore
38	82/2013	Croitoru Lucian	12 ore
39	1774	Cuclea Ramona	36 ore
40	1676	Curt Drina	12 ore
41	63/2015	Dincă Manole	12 ore
42	35/2017	Dincă Rita	21 ore
43	22/2012	Dinu Martin	21 ore
44	1931	Doncu Petra	12 ore
45	35/2012	Dragomir Sevastița	12 ore
46	113/2013	Firican Marian	12 ore
47	84/2014	Florescu Marin	21 ore
48	42/2012	Gâscan Anghel	12 ore
49	206/2018	Gheorghe Catalin	21 ore
50	91/2015	Gheorghe Marinela	21 ore
51	96/2015	Gheorghe Octavian	43 ore
52	53/2011	Ghidoviț Ina	12 ore
53	311/2018	Ghita Mihaela	12 ore
54	104/2011	Giulescu Viorel	29 ore
55	17/2010	Ilie Gogu	36 ore
56	344/2019	Ilinca Cătălin	36 ore
57	37/2017	Ilinca Teodor	21 ore
58	23/2015	Ionescu Gheorghe	12 ore
59	25/2014	Ioța Paul	12 ore
60	190/2018	Irașoc Elena	12 ore
61	1460	Ispas Ion	21 ore
62	329/2019	Lupu Victoria	12 ore
63	354	Manea Ion	43 ore
64	40/2016	Manea Rodica	12 ore
65	114/2017	Marin Cornel	36 ore
66	90/2016	Marin Florea	21 ore
67	65/2017	Marin Ionuț Liviu	36 ore
68	37/2016	Marta Ciprian Leonard	43 ore
69	1963	Mătură Florea	12 ore
70	375/2019	Mătură Valer	21 ore
71	108/2012	Medeleț Ștefan	36 ore
72	264/2018	Memet Nicu	21 ore
73	376/2018	Memiș Daniel	21 ore
74	60/2010	Memiș Rodica	21 ore
75	324/2019	Micu Costel	29 ore
76	52/2015	Micu Daniela	12 ore

77	367/2019	Mirea Tone	12 ore
78	323/2019	Mîrzac Somna	29 ore
79	180/2018	Mistode Alexandru Bogdan	36 ore
80	66/2014	Mitrana Vasile	21 ore
81	50/2013	Mitruș Florin	36 ore
82	45/2015	Moise Claudia	12 ore
83	46/2014	Moise Roxana	12 ore
84	265/2018	Musi Constantin	21 ore
85	266/2018	Musi Florin Sorin	36 ore
86	115/2013	Mustafa Mariana	12 ore
87	40/2013	Mustafa Martin	21 ore
88	1419	Mustafa Viorel	43 ore
89	1807	Mutcu Nicolae	12 ore
90	2141	Muti Mariana	14 ore
91	13/2017	Neagu Carmen Marcela	21 ore
92	51/2014	Neagu Georgeta	36 ore
93	147/2018	Neagu Radu	12 ore
94	267/2018	Neagu Viorel	12 ore
95	131/2013	Neațu Sorinela	12 ore
96	192/2018	Nicolae Barbu	21 ore
97	1798	Nicolae Daniel	12 ore
98	2166	Niculae Florian	21 ore
99	152/2018	Pășu Paulina	12 ore
100	338/2019	Pena Cezar	8 ore
101	1865	Pirvan Ecaterina	29 ore
102	606	Pîrvan George	36 ore
103	24/2015	Pîstae Tudor	37 ore
104	368/2019	Pistol Lucian	36 ore
105	11/2015	Plocon Costel	36 ore
106	60/2014	Plocon Florica	12 ore
107	5/2017	Pompi Ionel	46 ore
108	87/2014	Puică Siberica	12 ore
109	15/2017	Răducan Gică	21 ore
110	10/2011	Răducanu Mioara	21 ore
111	66/2013	Răduinea Ion	12 ore
112	207/2018	Ramadan Marian	21 ore
113	158	Ristea George Daniel	21 ore
114	8/2016	Roua Doinel	21 ore
115	17/2017	Roua Florin	21 ore
116	167/2018	Sanda Florea	21 ore

117	71/2011	Șaolea Eugen	12 ore
118	111/2012	Săpașu Lisândrina	29 ore
119	68/2014	Sărăcilă Felix	12 ore
120	2177	Secheli Cristian	12 ore
121	370/2019	Sefer Marius Iordan	36 ore
122	17/2014	Segărceanu Marian	21 ore
123	937	Segărceanu Paul	12 ore
124	4/2015	Sima Doina	29 ore
125	26/2014	Sima Ortansa	12 ore
126	130/2018	Soreață Dumitru	29 ore
127	353/2019	Stan Costel	21 ore
128	49/2010	Stan Marius	12 ore
129	319/2018	Stan Nicolae	21 ore
130	8/2015	Stan Nicușor	36 ore
131	68/20013	Stanescu Florin	12 ore
132	700	Stefan Anghel	21 ore
133	1/2015	Ștefan Constantin	12 ore
134	116/2013	Ștefan Ioan	36 ore
135	268/2018	Stoian Ramona	36 ore
136	80/2012	Stoica Ionuț	12 ore
137	179/2018	Stroie Cornelia	21 ore
138	94/2014	Tache Virginia	21 ore
139	38/2016	Țăpar Romeo Florin	43 ore
140	61/2012	Teleșev Eugen	12 ore
141	2287	Teleșev Gabriel Leonardo	36 ore
142	191/2018	Teodosiu Mircea Marius	12 ore
143	339/2019	Țicu Dan Florin	29 ore
144	1775	Torbă Coca	36 ore
145	896	Troncea Emil	12 ore
146	24/2014	Troncea Viorica	34 ore
147	24/2013	Tudor Gina	21 ore
148	5/2016	Uba Florin	12 ore
149	12/2014	Urzică Victoria	12 ore
150	63/2016	Vaduva Constanta	12 ore
151	1414	Vaduva Gabriela	12 ore
152	103/2013	Văduva Marian	12 ore
153	2/2013	Văduva Ștefănel	36 ore
154	47/2012	Văduva Viorel	21 ore
155	81/2016	Văetuș Pascu Petrisor	12 ore
156	5/2012	Văetuș Tudorița	12 ore
157	58/2015	Vai Dumitru	43 ore
158	102/2012	Vasile Florică	43 ore

159	336/2019	Vasile Ilie		21 ore
160	74/2014	Vasile Ion		21 ore
161	34/2014	Vişinescu Valter		29 ore
162	9/2013	Zuică Florea		52 ore

PRESEDINTE DE SEDINTA,
GHEORGHE MIHAI

