



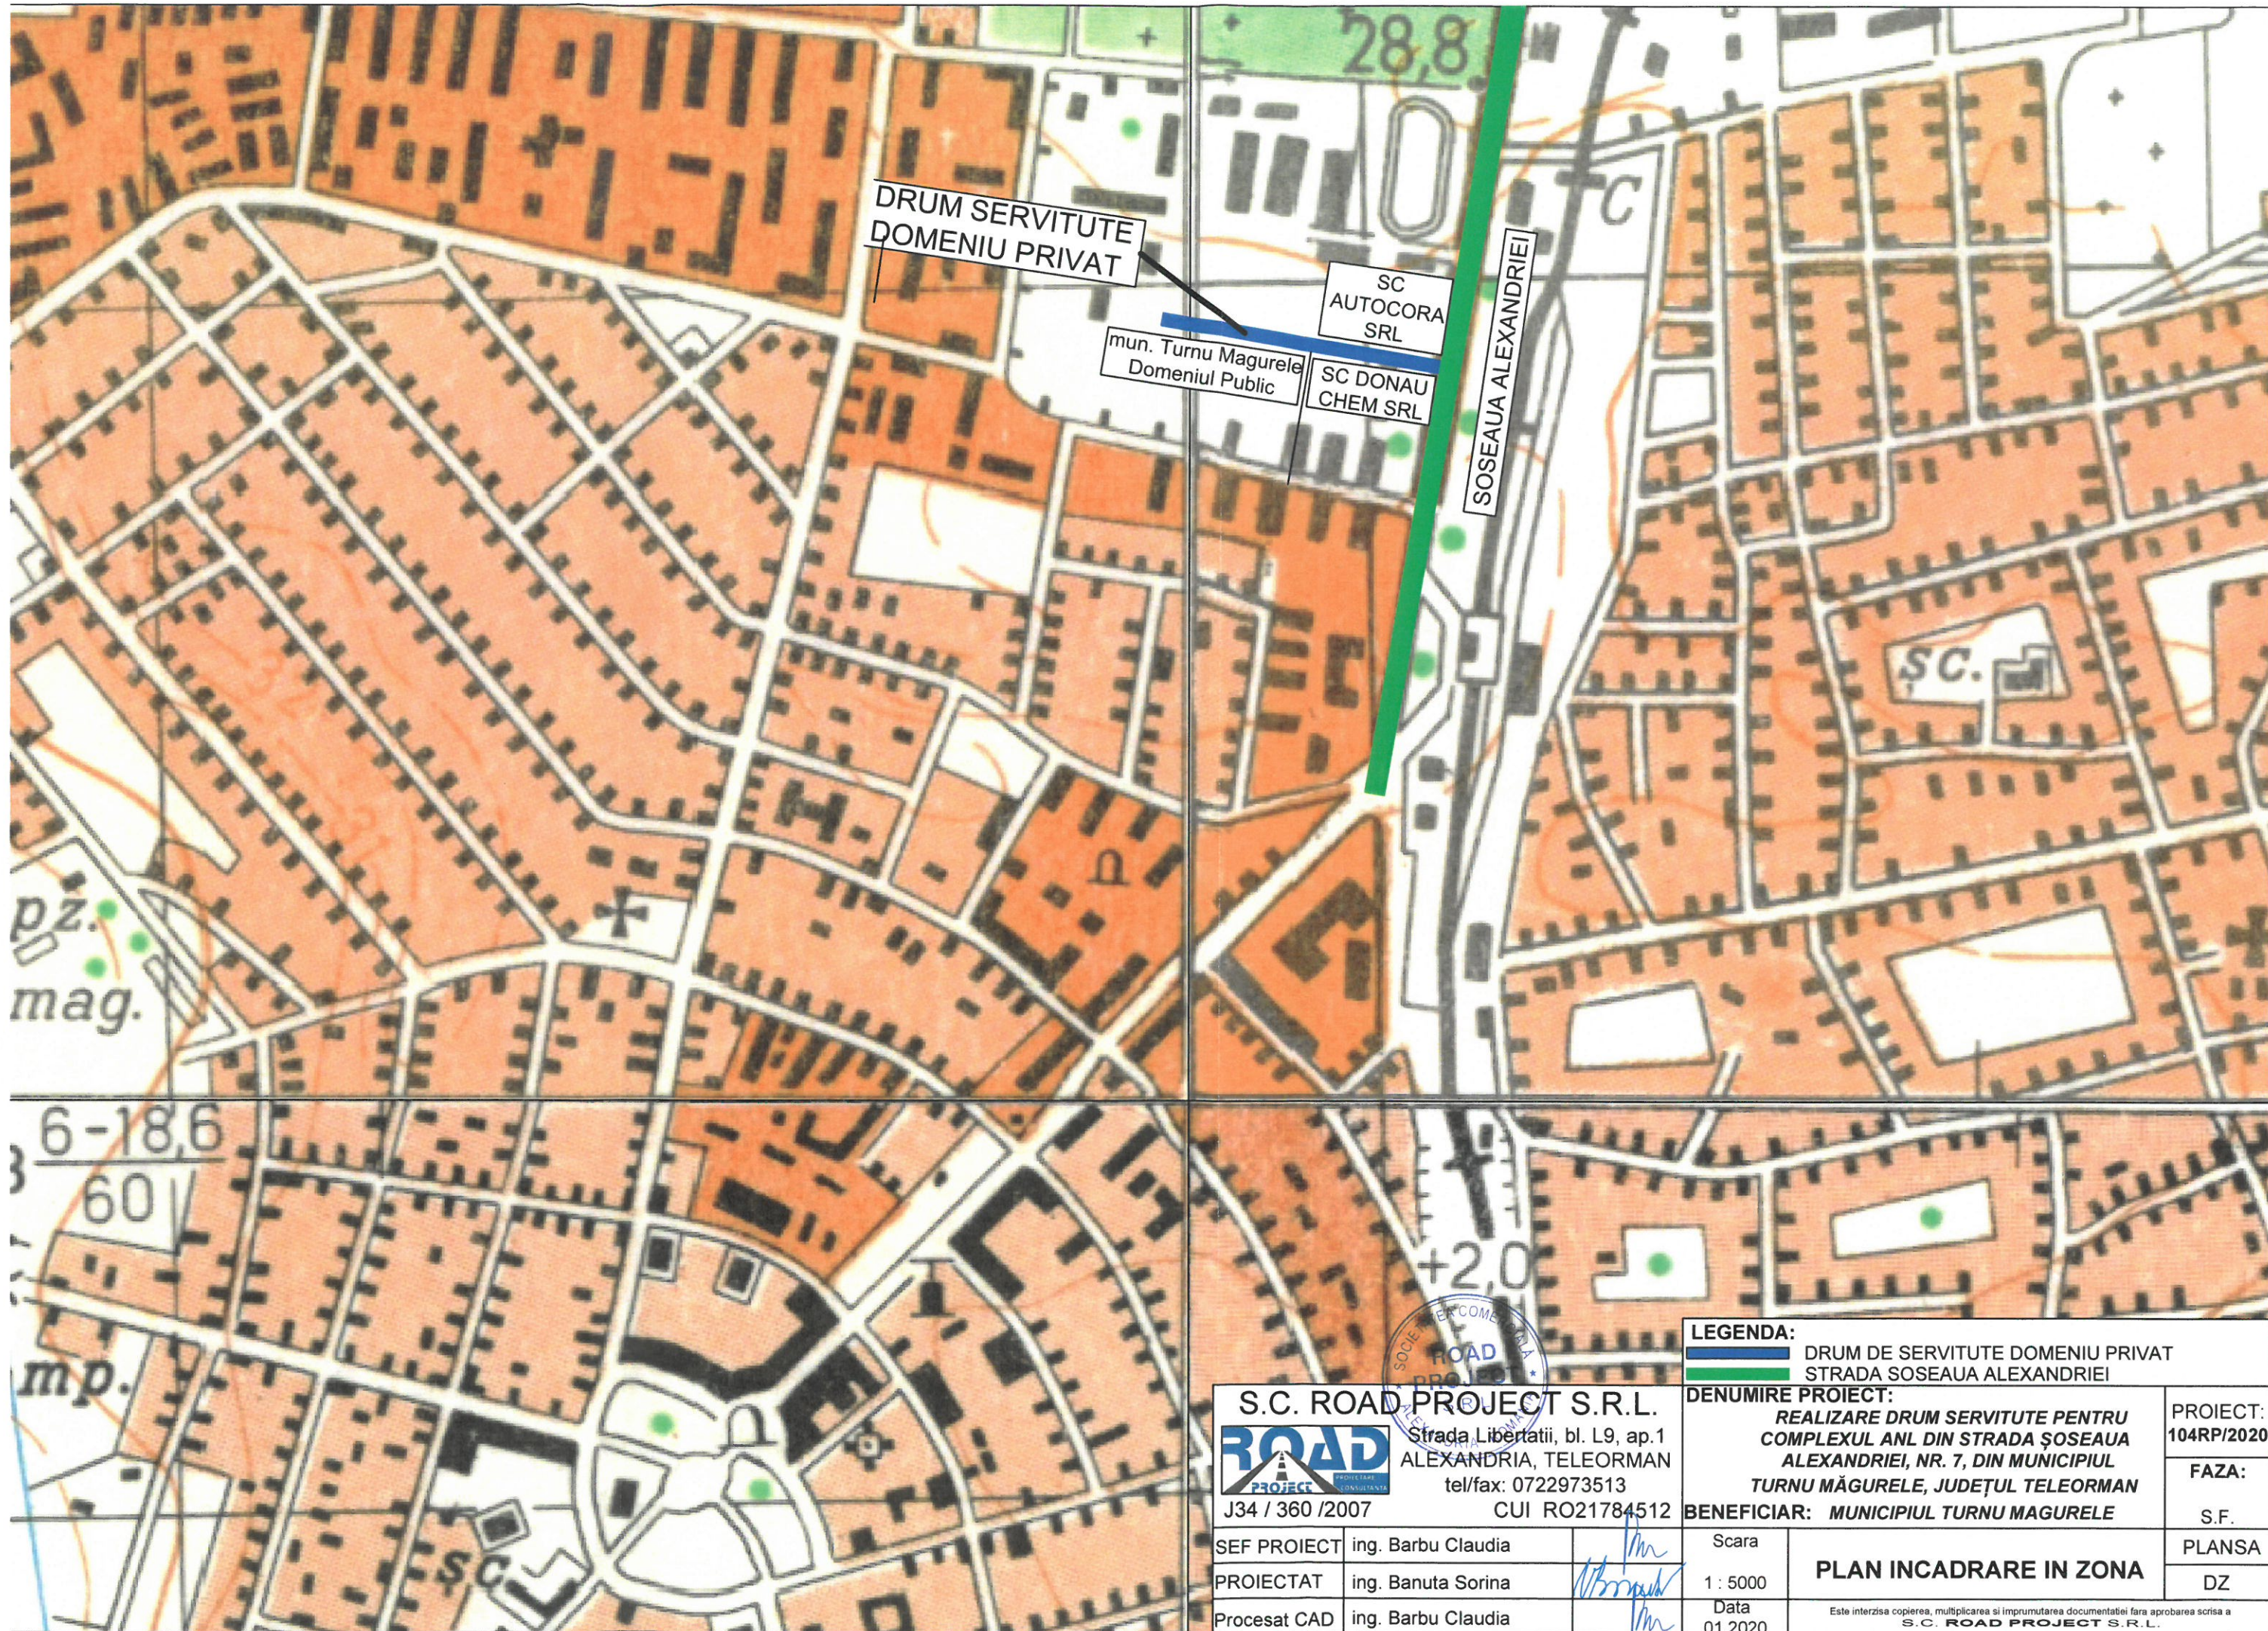

S.C. ROAD PROJECT S.R.L.
Strada Libertatii, bl. L9, ap.1
ALEXANDRIA, TELEORMAN
tel/fax: 0722973513
J34 / 360 /2007 CUI RO21784512


SEF PROIECT	ing. Barbu Claudia	
PROIECTAT	ing. Banuta Sorina	
Procesat CAD	ing. Barbu Claudia	

LEGENDA: — DRUM DE SERVITUTE DOMENIU PRIVAT — STRADA SOSEAU ALEXANDRIEI	
DENUMIRE PROIECT: REALIZARE DRUM SERVITUTE PENTRU COMPLEXUL ANL DIN STRADA SOSEAU ALEXANDRIEI, NR. 7, DIN MUNICIPIUL TURNU MĂGURELE, JUDEȚUL TELEORMAN	
BENEFICIAR: MUNICIPIUL TURNU MAGURELE	
Scara	PLAN INCADRARE IN ZONA
1 : 5000	DZ
Data	
01.2020	
Este interzisa copierea, multiplicarea si imprumutarea documentatiei fara aprobarea scrisa a S.C. ROAD PROJECT S.R.L.	

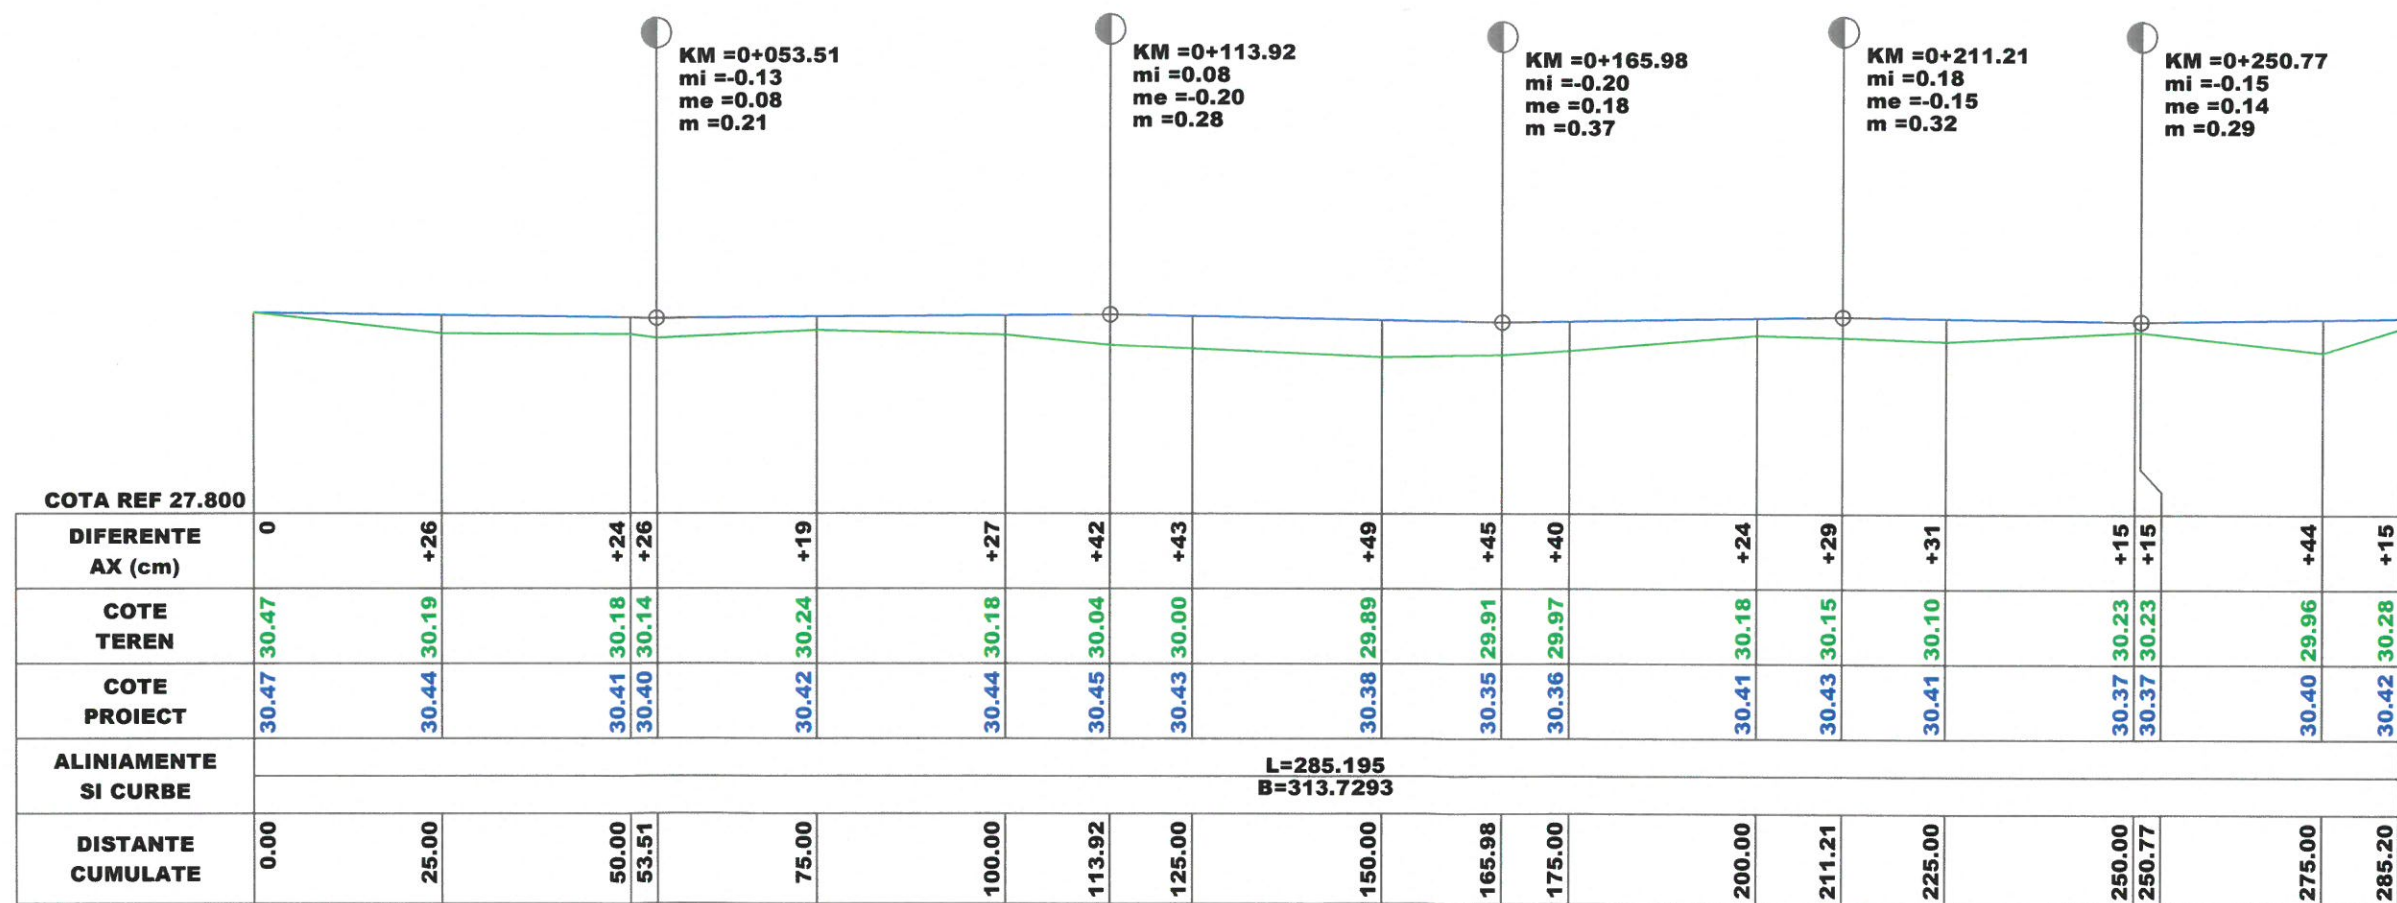


S.C. ROAD PROJECT S.R.L.  Strada Libertatii, bl. L9, ap.1 ALEXANDRIA, TELEORMAN tel/fax: 0347805053 J34 / 360 /2007 CUI RO21784512		DENUMIRE PROIECT: REALIZARE DRUM SERVITUTE PENTRU COMPLEXUL ANL DIN STRADA ȘOSEAUA ALEXANDRIEI, NR. 7, DIN MUNICIPIUL TURNU MĂGURELE, JUDEȚUL TELEORMAN BENEFICIAR: MUNICIPIUL TURNU MĂGURELE		PROIECT: 104RP/2020
SEF PROIECT ing. Barbu Claudia		Scara 1 : 1000 1 : 100		PLANSA D-PL
PROIECTAT ing. Banuta Sorina Violeta		PROFIL LONGITUDINAL		
Procesat CAD ing. Barbu Claudia		Data 01.2020		Este interzisa copierea, multiplicarea si imprumutarea documentatiei fara aprobarea scrisa a S.C. ROAD PROJECT S.R.L.


PROFIL TRANSVERSAL TIP

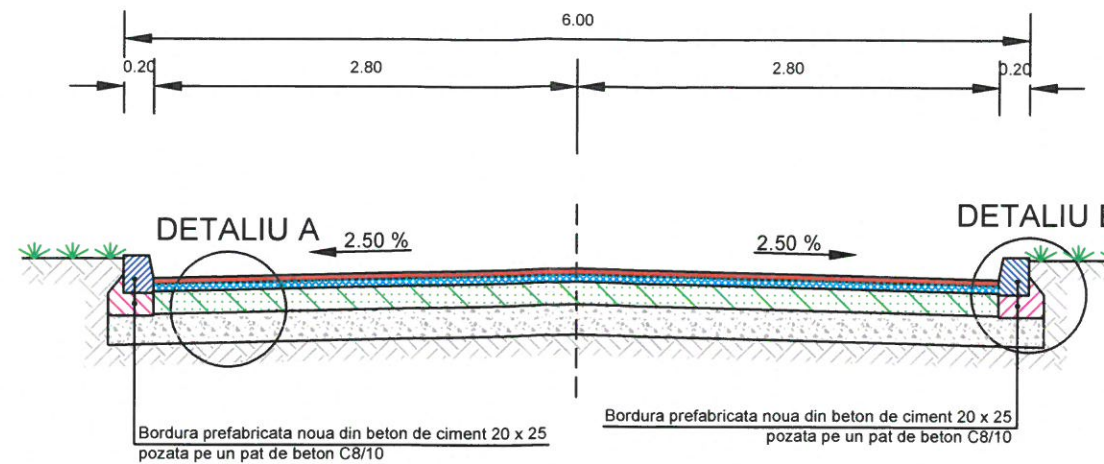


DETALIU A
STRUCTURA RUTIERA
SC. 1:20

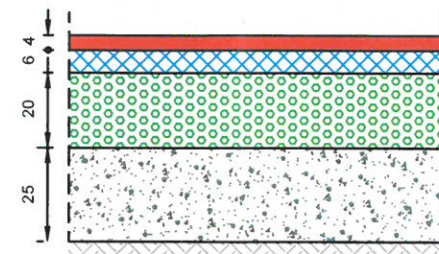

DETALIU B
BORDURA PREFABRICATA 20X25 IN CALE CURENTA
SC. 1:20

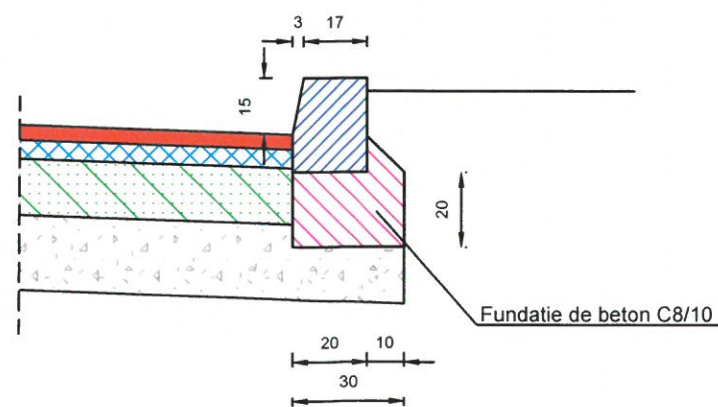

DETALIU B
BORDURA PREFABRICATA 20X25
IN DREPTUL TRECERII DE PIETONI
SC. 1:20

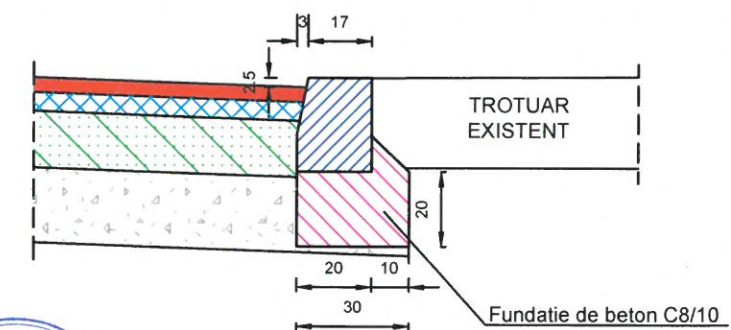

S.C. ROAD PROJECT S.R.L. Strada Libertatii, bl. L9, ap.1 ALEXANDRIA, TELEORMAN tel/fax: 0347805053 J34 / 360 /2007 CUI RO21784512			DENUMIRE PROIECT: REALIZARE DRUM SERVITUTE PENTRU COMPLEXUL ANL DIN STRADA SOSEAU ALEXANDRIEI, NR. 7, DIN MUNICIPIUL TURNU MĂGURELE, JUDEȚUL TELEORMAN BENEFICIAR: MUNICIPIUL TURNU MAGURELE		PROIECT: 104RP/2020
SEF PROIECT ing. Barbu Claudia PROIECTAT ing. Banuta Sorina Violeta Procesat CAD ing. Barbu Claudia			Scara 1 : 50 1 : 20 Data 01.2020		FAZA: S.F. PLANSA D-PTT
			PROFIL TRANSVERSAL TIP SI DETALII DE EXECUTIE		Este interzisa copierea, multiplicarea si imprumutarea documentatiei fara aprobarea scrisa a S.C. ROAD PROJECT S.R.L.