



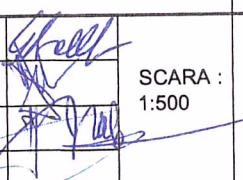


PRIMĂRIA MUNICIPIULUI TURNU MĂGURELE DIRECȚIA TEHNICĂ			Amplasament zona bloc P3 Pozitiile propuse : 1 ÷ 7		
INTOCMIT	ing.Balla Gabriel		DENUMIREA LUCRĂRII : PARCAJE IN ZONA BLOC P3 - CASTEL DE APĂ ÎN VEDEREA AMPLASĂRII DE COPERTINE AUTO		PLAN DE SITUATIE
VERIFICAT	ing.Seba Dragoș				
APROBAT	ing.Istrate Tinel				
			2021		

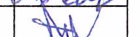


PRIMĂRIA MUNICIPIULUI TURNU MĂGURELE DIRECȚIA TEHNICĂ			Amplasament zona bloc P3 Pozitiile propuse :15 si 16			
INTOCMIT	ing.Balla Gabriel	  	SCARA : 1:500	DENUMIREA LUCRĂRI : PARCAJE IN ZONA BLOC P3 - CASTEL DE APĂ ÎN VEDEREA AMPLASĂRII DE GARAJE AUTO		PLAN DE SITUATIE
VERIFICAT	ing.Seba Dragoș					
APROBAT	ing.Istrate Tinel					
			2021			




Președinte de ședință
MITROI TEODOR

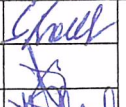			Amplasament zona blocurilor A10 și a5 Pozitiile propuse : 1 și 2		
INTOCMIT	ing.Balla Gabriel		SCARA : 1:500	DENUMIREA LUCRĂRII : PARCAJE ÎN ZONA ÎN ZONA BLOCURILOR A10 - a5 ÎN VEDEREA AMPLASĂRII DE COPERTINE AUTO	PLAN DE SITUAȚIE
VERIFICAT	ing.Seba Dragoș				
APROBAT	ing.Istrate Tinel				
			2021		

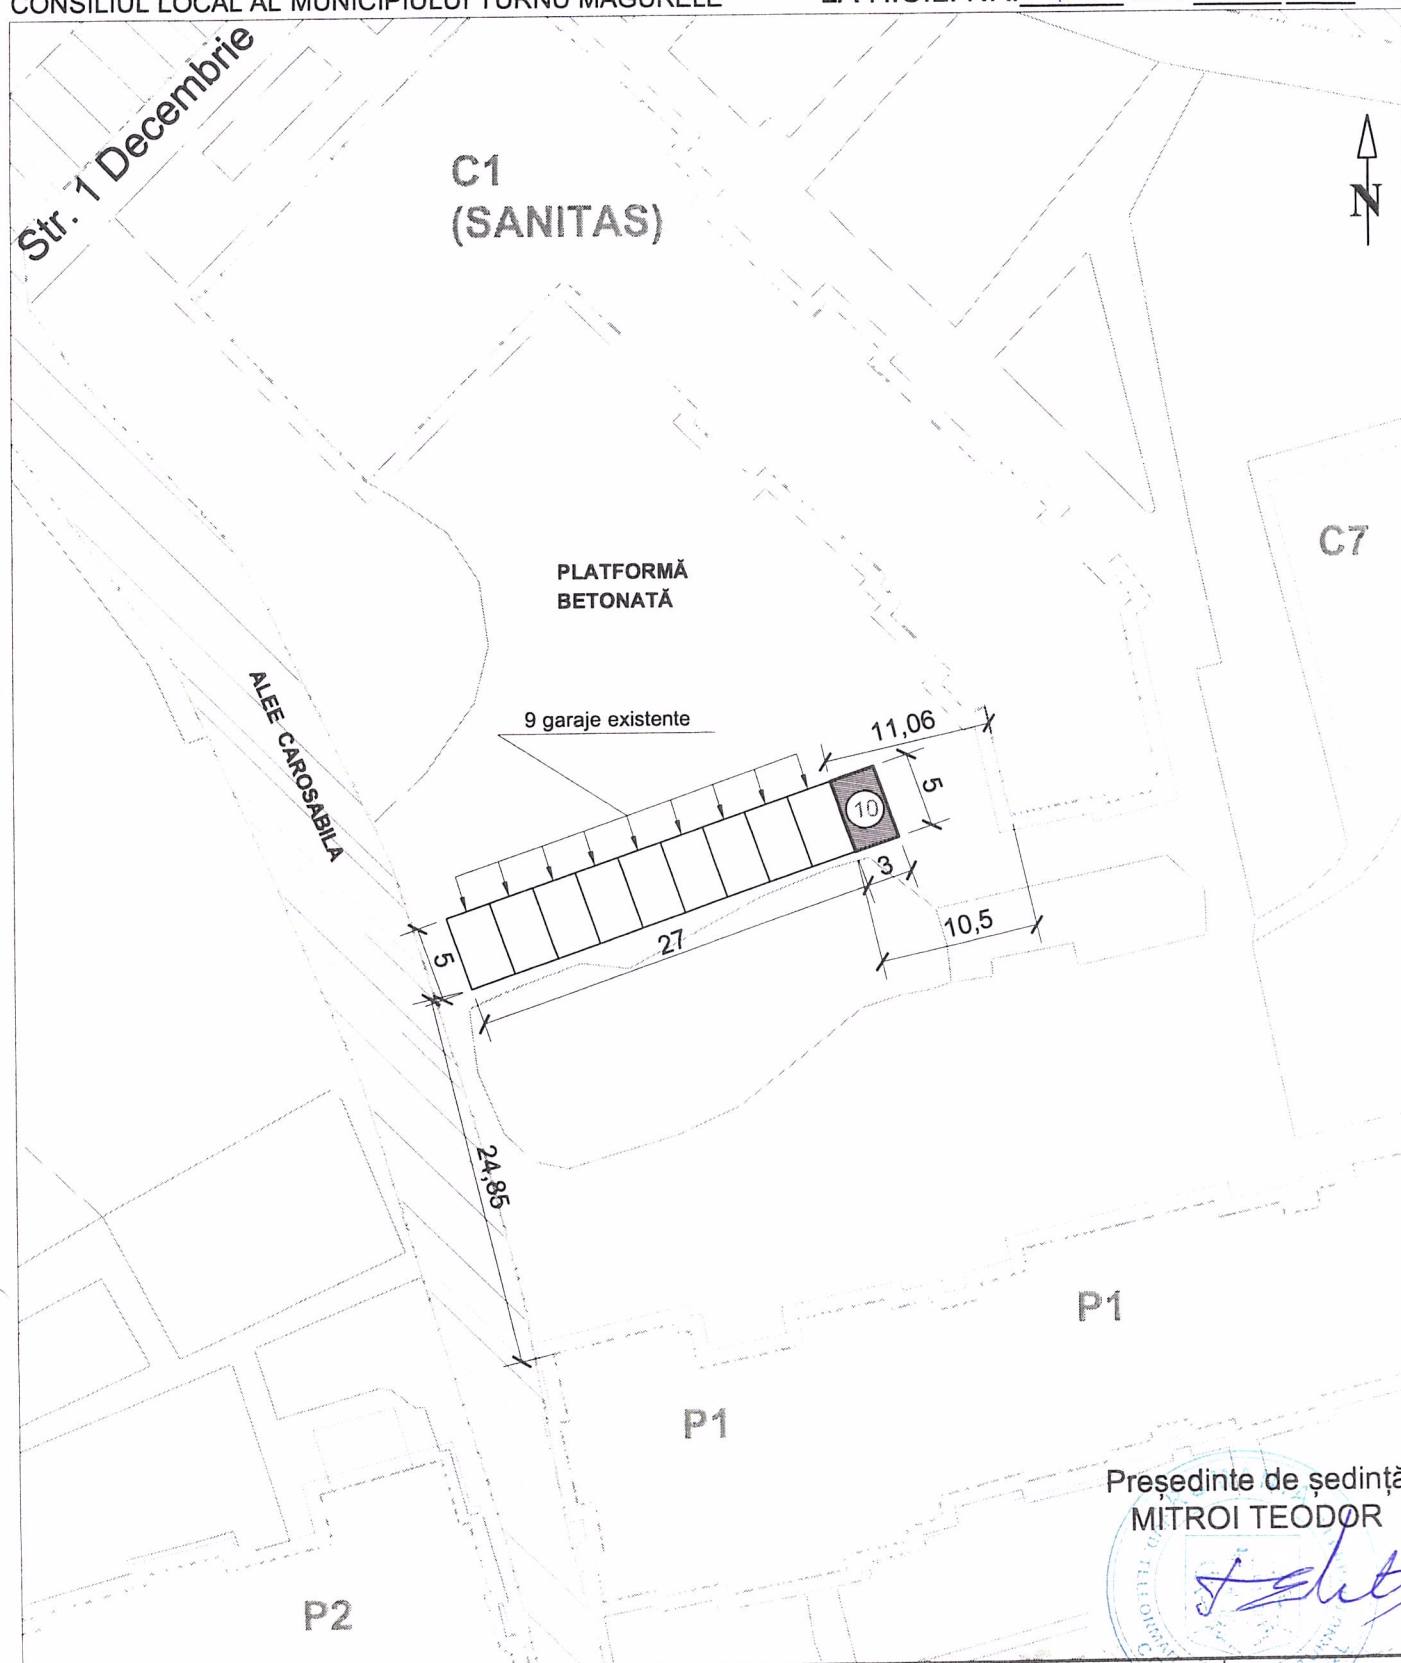


Președinte de ședință
MITROI TEODOR

PRIMĂRIA MUNICIPIULUI TURNU MĂGURELE DIRECȚIA TEHNICĂ				Amplasament zona bloc C1 Pozitia propusă : 10			
INTOCMIT	ing.Balla Gabriel		SCARA : 1:500	DENUMIREA LUCRĂRII : PARCAJE IN ZONA BLOCURI C1(SANITAS) - P1 ÎN VEDEREA AMPLASĂRII UNUI GARAJ AUTO		PLAN DE SITUATIE	
VERIFICAT	ing.Seba Dragoș						
APROBAT	ing.Istrate Tinel						
			2021				

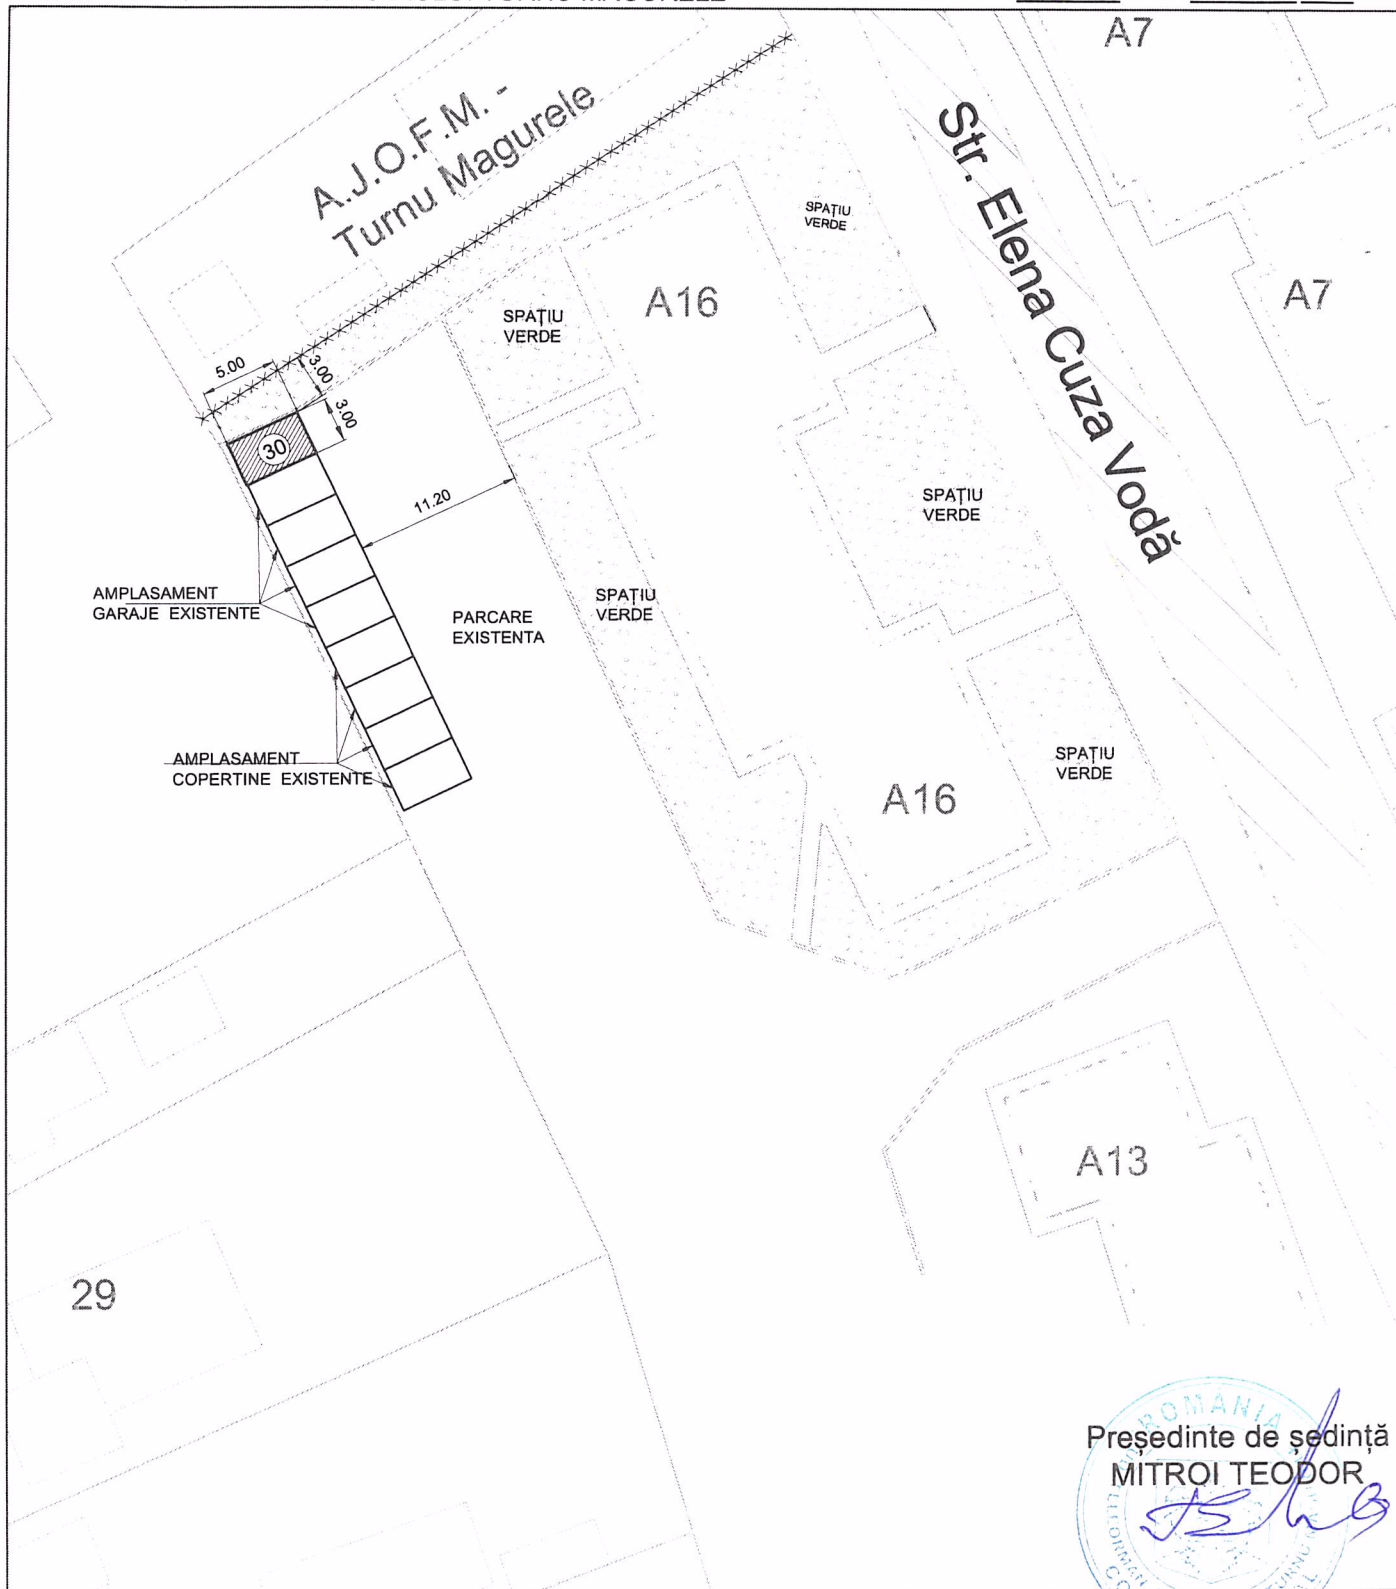


PRIMĂRIA MUNICIPIULUI TURNU MĂGURELE DIRECȚIA TEHNICĂ			Amplasament zona bloc A16 Pozitia propusa garaj : 30		
INTOCMIT	ing.Balla Gabriel		SCARA : 1:500	DENUMIREA LUCRĂRII : PARCAJE IN ZONA BLOC A16 ÎN VEDEREA AMPLASĂRII UNUI GARAJ AUTO	PLAN DE SITUATIE
VERIFICAT	ing.Seba Dragoș				
APROBAT	ing.Istrate Tinel				
			2021		

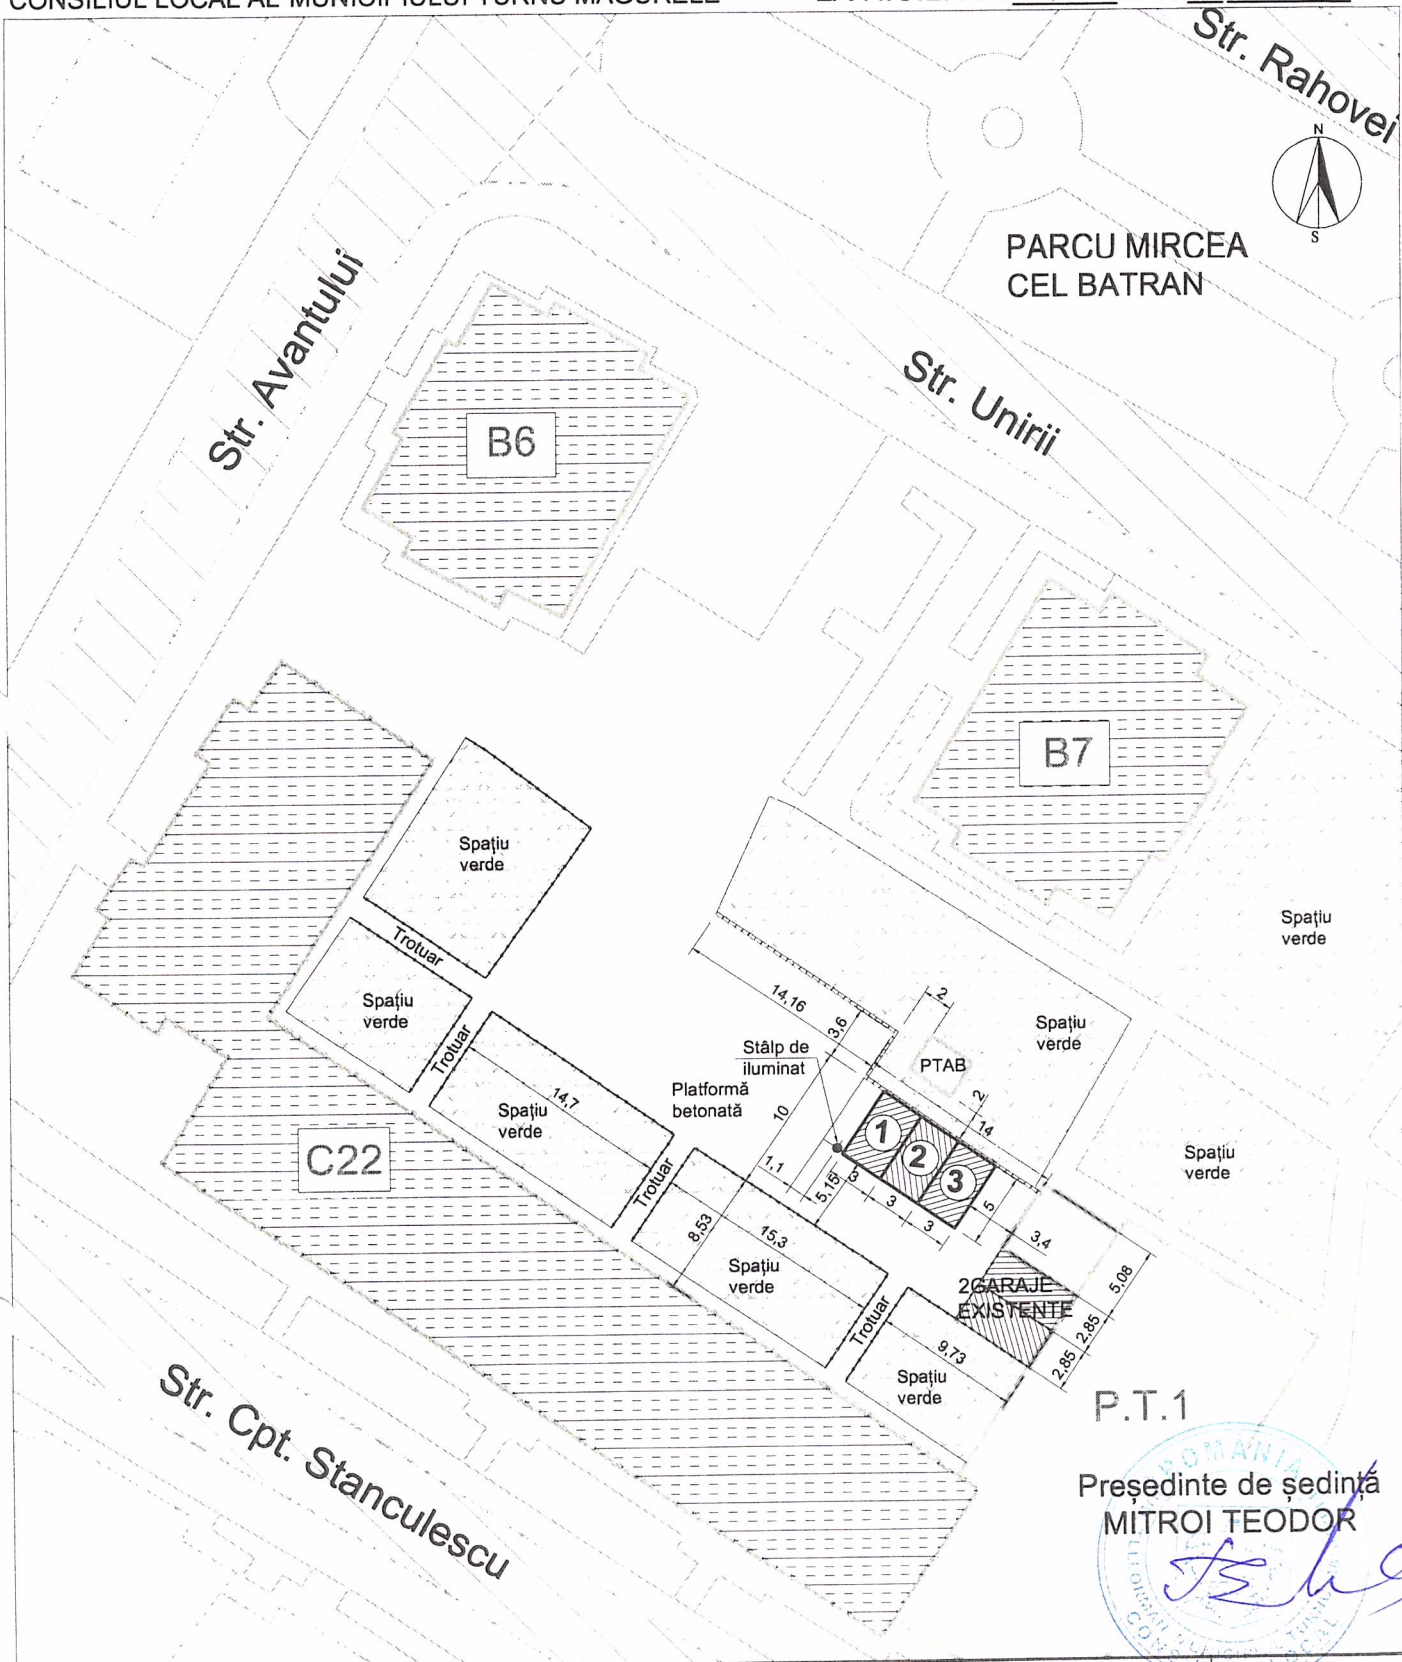


P.T.1

Președinte de ședință
MITROI TEODOR

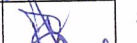PRIMĂRIA MUNICIPIULUI TURNU MĂGURELE DIRECȚIA TEHNICĂ			Amplasament zona bloc C22 - P.T.1 Pozitiile propuse : 1, 2,3		
INTOCMIT	ing.Balla Gabriel		SCARA : 1:500	DENUMIREA LUCRĂRII : PARCAJE IN ZONA BLOC C22 - P.T.1 ÎN VEDEREA AMPLASĂRII DE COPERTINE AUTO	PLAN DE SITUAȚIE
VERIFICAT	ing.Seba Dragoș				
APROBAT	ing.Istrate Tinel				
			2021		

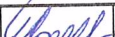

PRIMĂRIA MUNICIPIULUI TURNU MĂGURELE DIRECȚIA TEHNICĂ			Amplasament zona bloc Ac Pozitiile propuse : 3, 4, 5, 6		
INTOCMIT	Ing. Balla Gabriel		SCARA : 1:500	DENUMIREA LUCRĂRII : PARCAJE IN ZONA BLOC Ac ÎN VEDEREA AMPLASĂRII DE COPERTINE AUTO	PLAN DE SITUAȚIE
VERIFICAT	Ing. Seba Dragoș				
APROBAT	Ing. Istrate Tinel				
			2021		

CASA DE
CULTURA



Str. N. Balcescu

PT

C6

C6

PLATFORMA COLECTARE
GUNOI MENAJER

TRIBUNAL

Președinte de ședință
MITROI TEODOR



PRIMĂRIA MUNICIPIULUI
TURNU MĂGURELE
DIRECȚIA TEHNICĂ

Amplasament zona bloc C5 - C6
Pozitia propusa : 17

INTOCMIT ing. Balla Gabriel
VERIFICAT ing. Seba Dragoș
APROBAT ing. Istrate Tinel


SCARA :
1:500

2021


DENUMIREA LUCRĂRII :


PARCAJE IN ZONA BLOCURI C5 - C6 ÎN
VEDEREA AMPLASĂRII UNUI GARAJ

PLAN DE SITUATIE

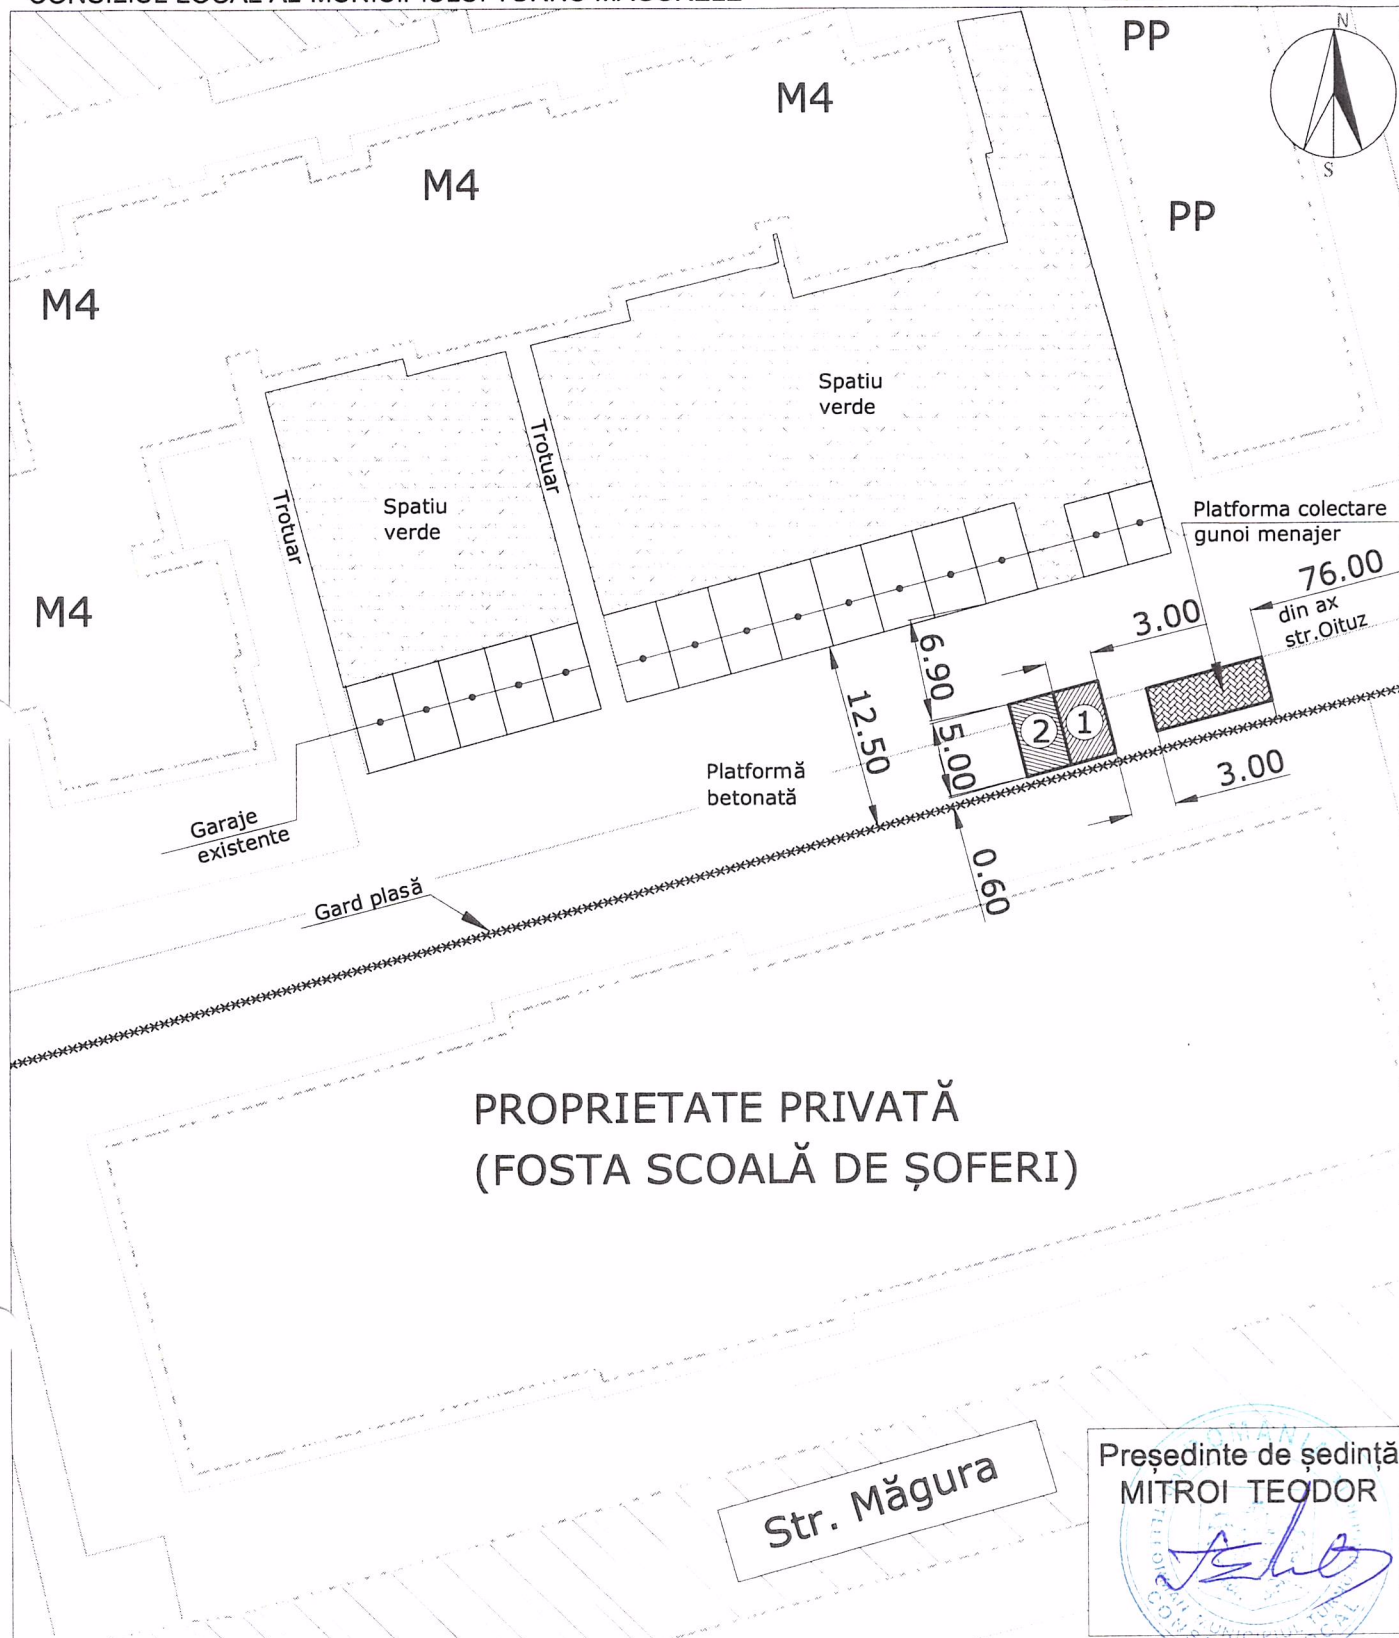


Președinte de ședință
MITROI TEODOR

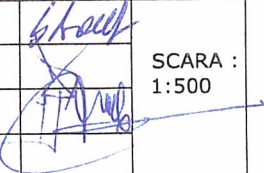PRIMĂRIA MUNICIPIULUI TURNU MĂGURELE DIRECȚIA TEHNICĂ			Amplasament zona bloc M4 Pozițiile propuse : 1, 2	PLAN DE SITUAȚIE
INTOCMIT	ing. Balla Gabriel		DENUMIREA LUCRĂRII : PARCAJE IN ZONA BLOC M4 ÎN VEDEREA AMPLASĂRII DE GARAJE AUTO	
VERIFICAT	ing. Seba Dragoș			
APROBAT	ing. Istrate Tinel			
			2021	

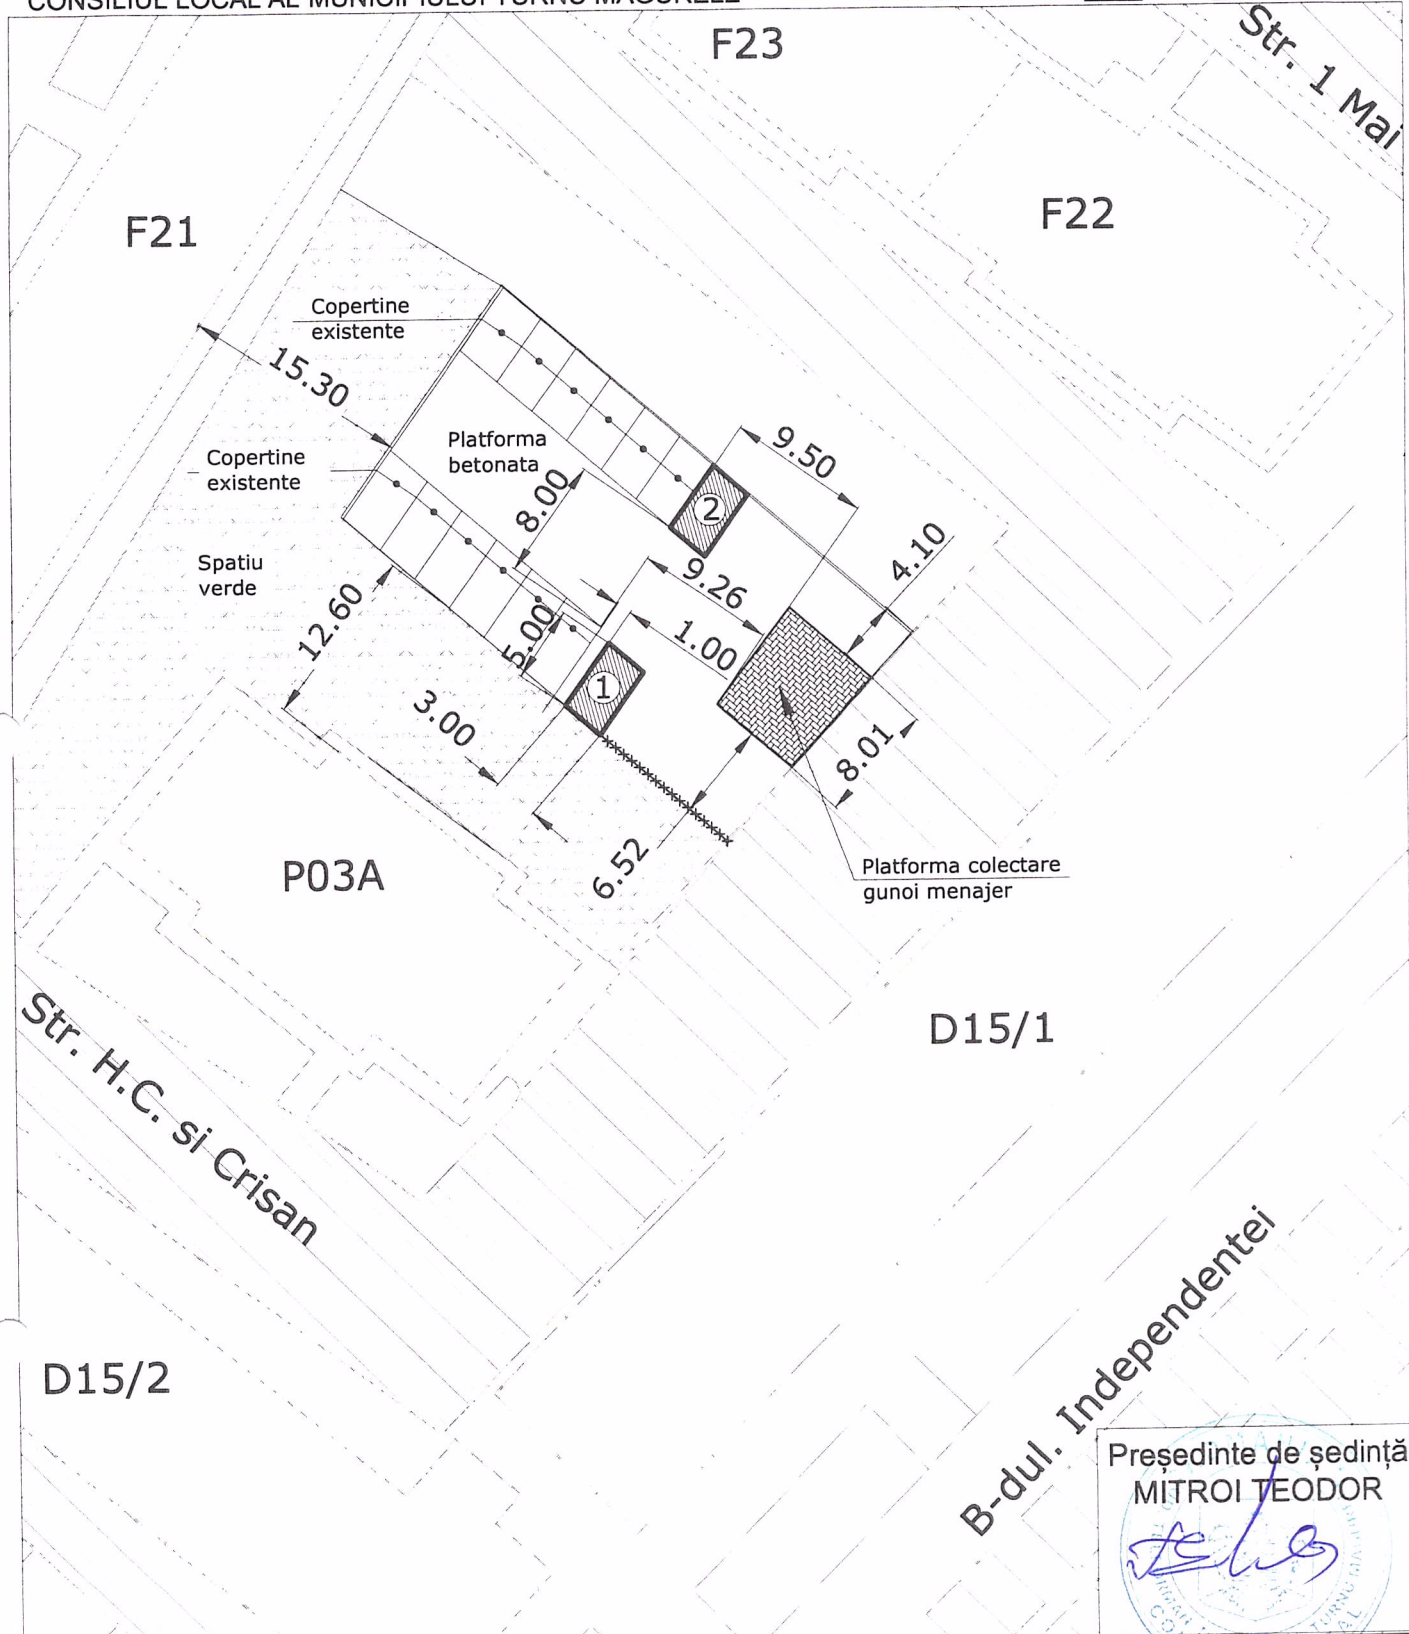

Președinte de ședință
MITROI TEODOR

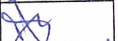PRIMĂRIA MUNICIPIULUI TURNU MĂGURELE DIRECȚIA TEHNICĂ			Amplasament zona blocuri:D15/1, P03A, F21 Pozitiile propuse : 1, 2		
INTOCMIT	ing.Balla Gabriel		SCARA : 1:500	DENUMIREA LUCRĂRII : PARCAJE IN ZONA BLOCURI D15/1, P03A, F21 ÎN VEDEREA AMPLASARII DE COPERTINE AUTO	PLAN DE SITUAȚIE
VERIFICAT	ing.Seba Dragoș				
APROBAT	ing.Istrate Tinel				
			2021		