


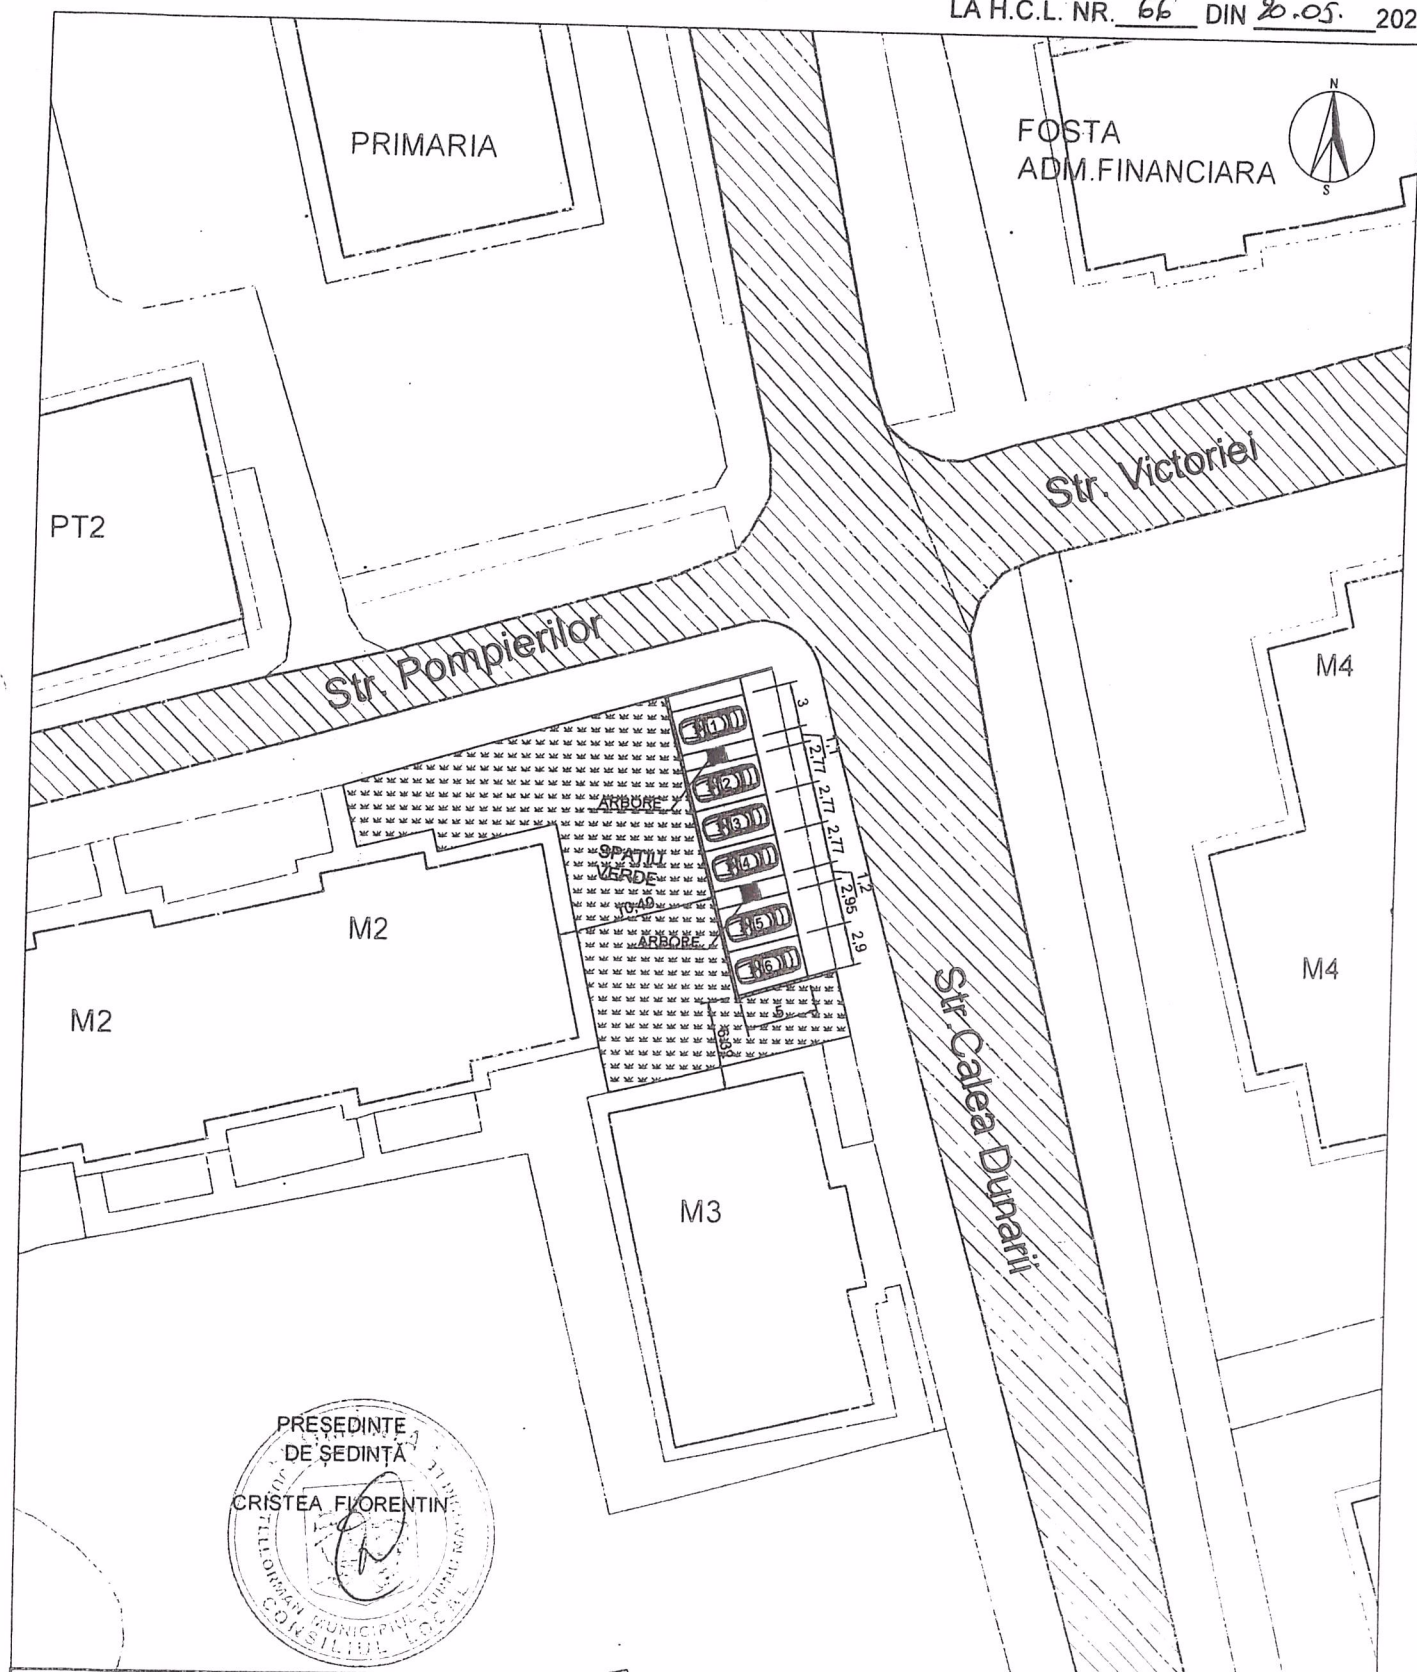


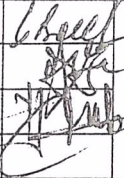


			Amplasament parcaje de reședință Pozițiile propuse : 1 ÷ 6	
INTOCMIT	Ing. Balla Gabriel	 SCARA : 1:500	DENUMIREA LUCRĂRII : PLAN DE SITUAȚIE PARCAJE IN ZONA BLOCURI: M2 - M3	PLANȘA NR.
VERIFICAT	Ing. Seba Dragoș			
APROBAT	Ing. Istrate Tinel			
			17.01.2021	

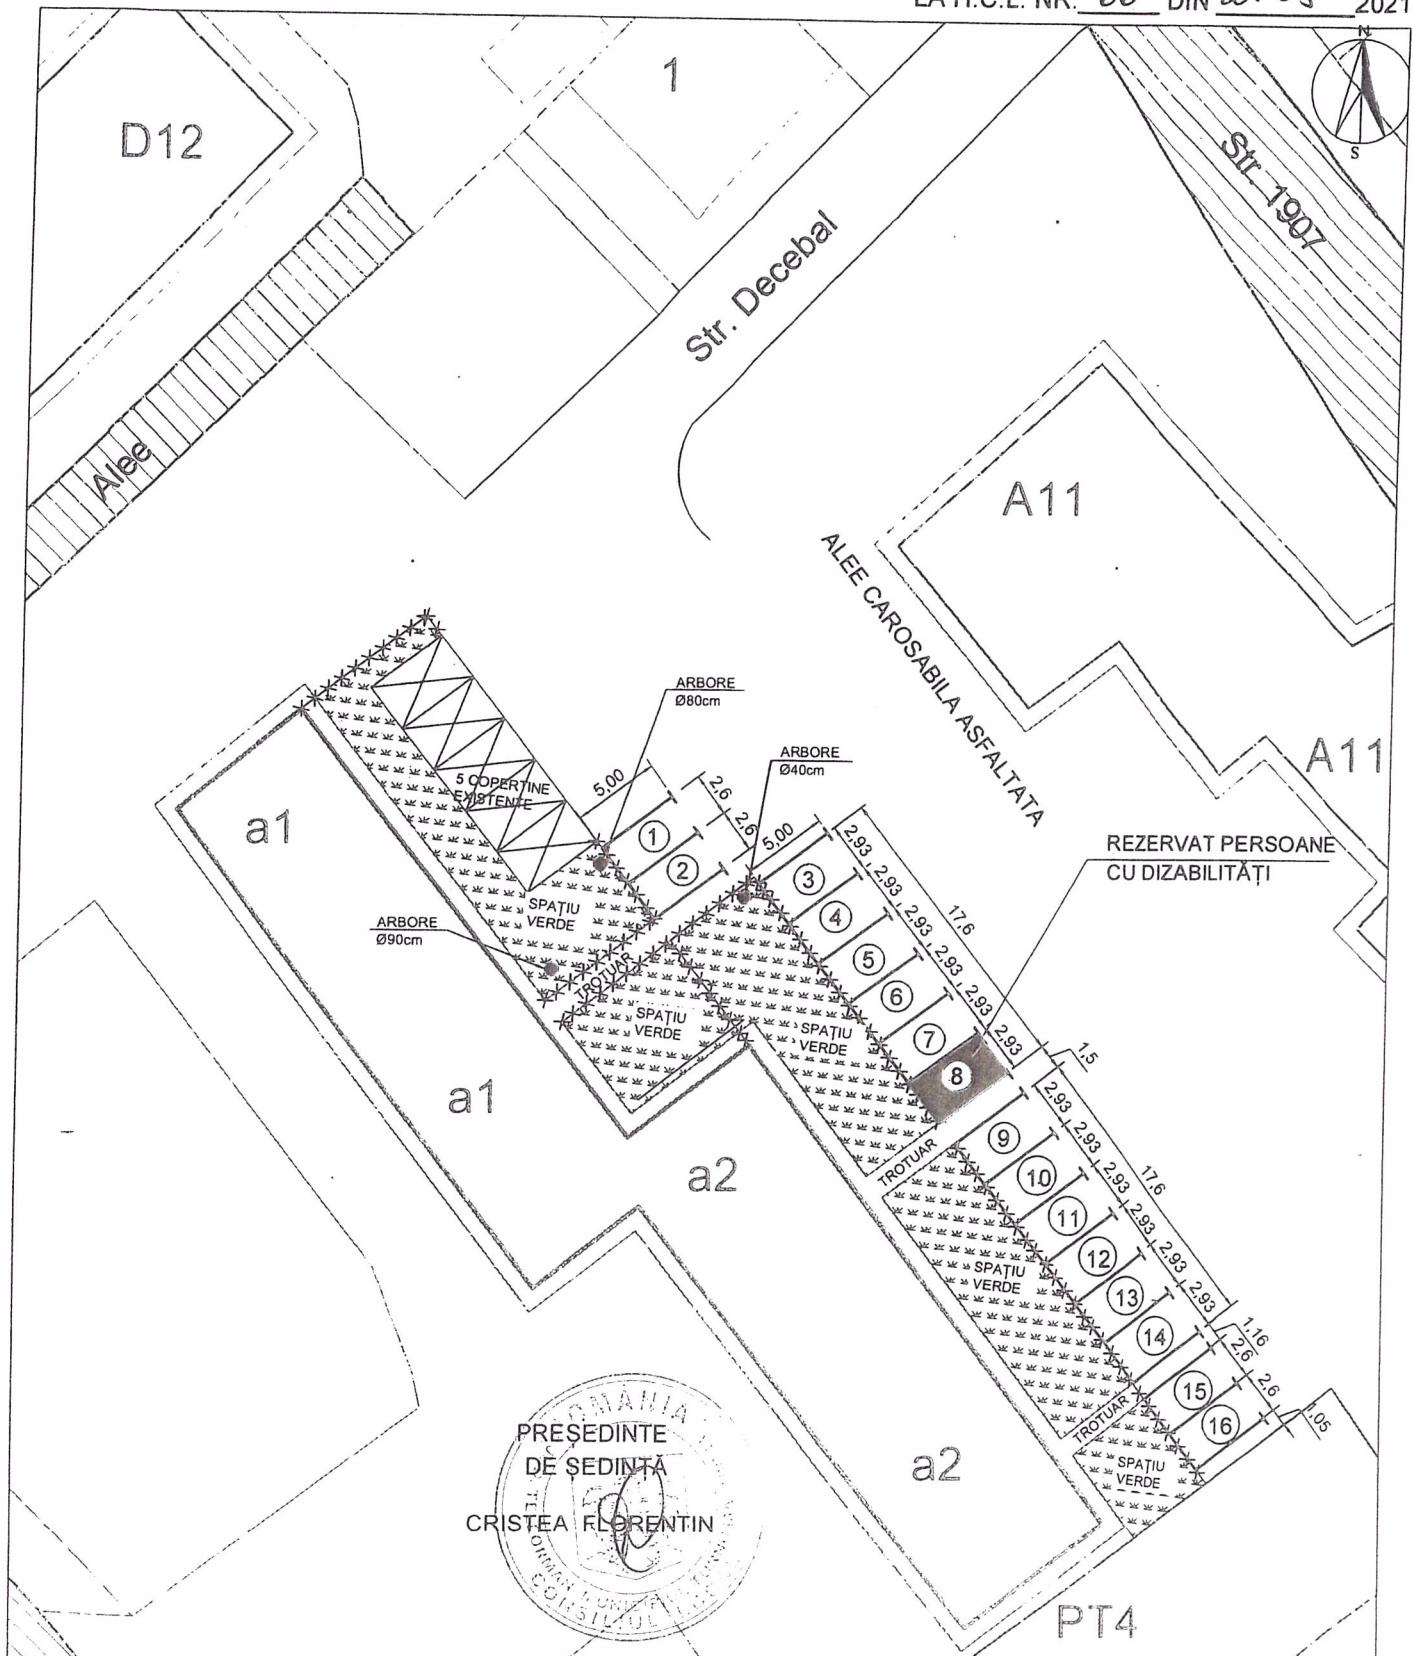

		Amplasament parcaje de reședință Pozițiile propuse : 1 ÷ 16	
INTOCMIT	ing. Balla Gabriel	SCARA : 1:500	DENUMIREA LUCRĂRII : PLAN DE SITUAȚIE PARCAJE MARCATE ÎN ZONA BLOCURI a1, a2
VERIFICAT	ing. Seba Dragoș		
APROBAT	ing. Istrate Tinel		
		2021	

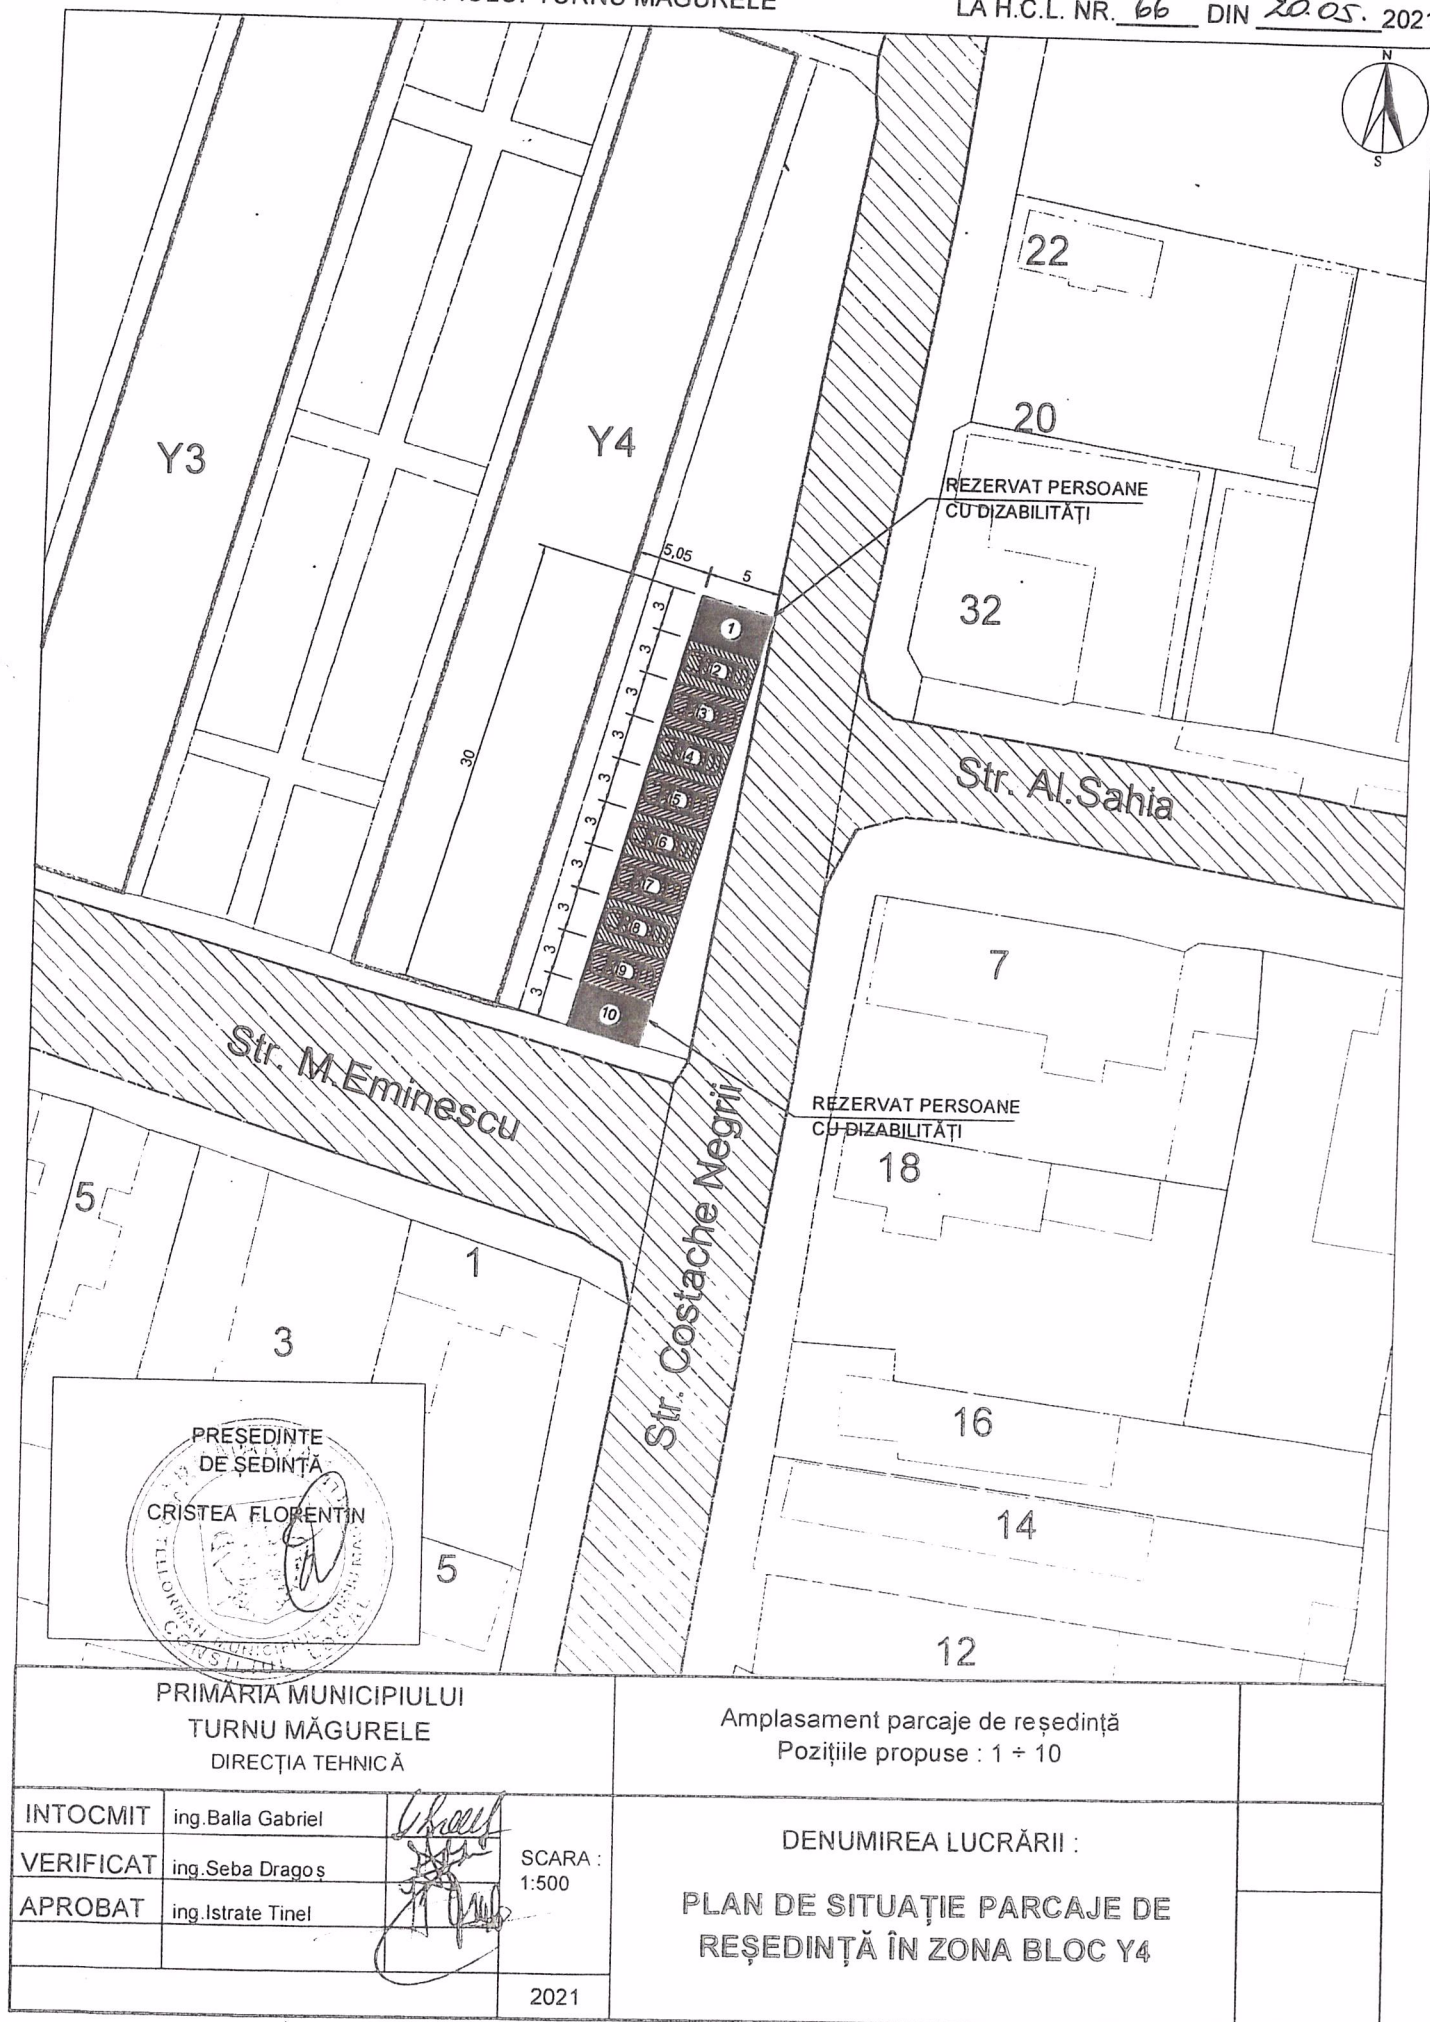

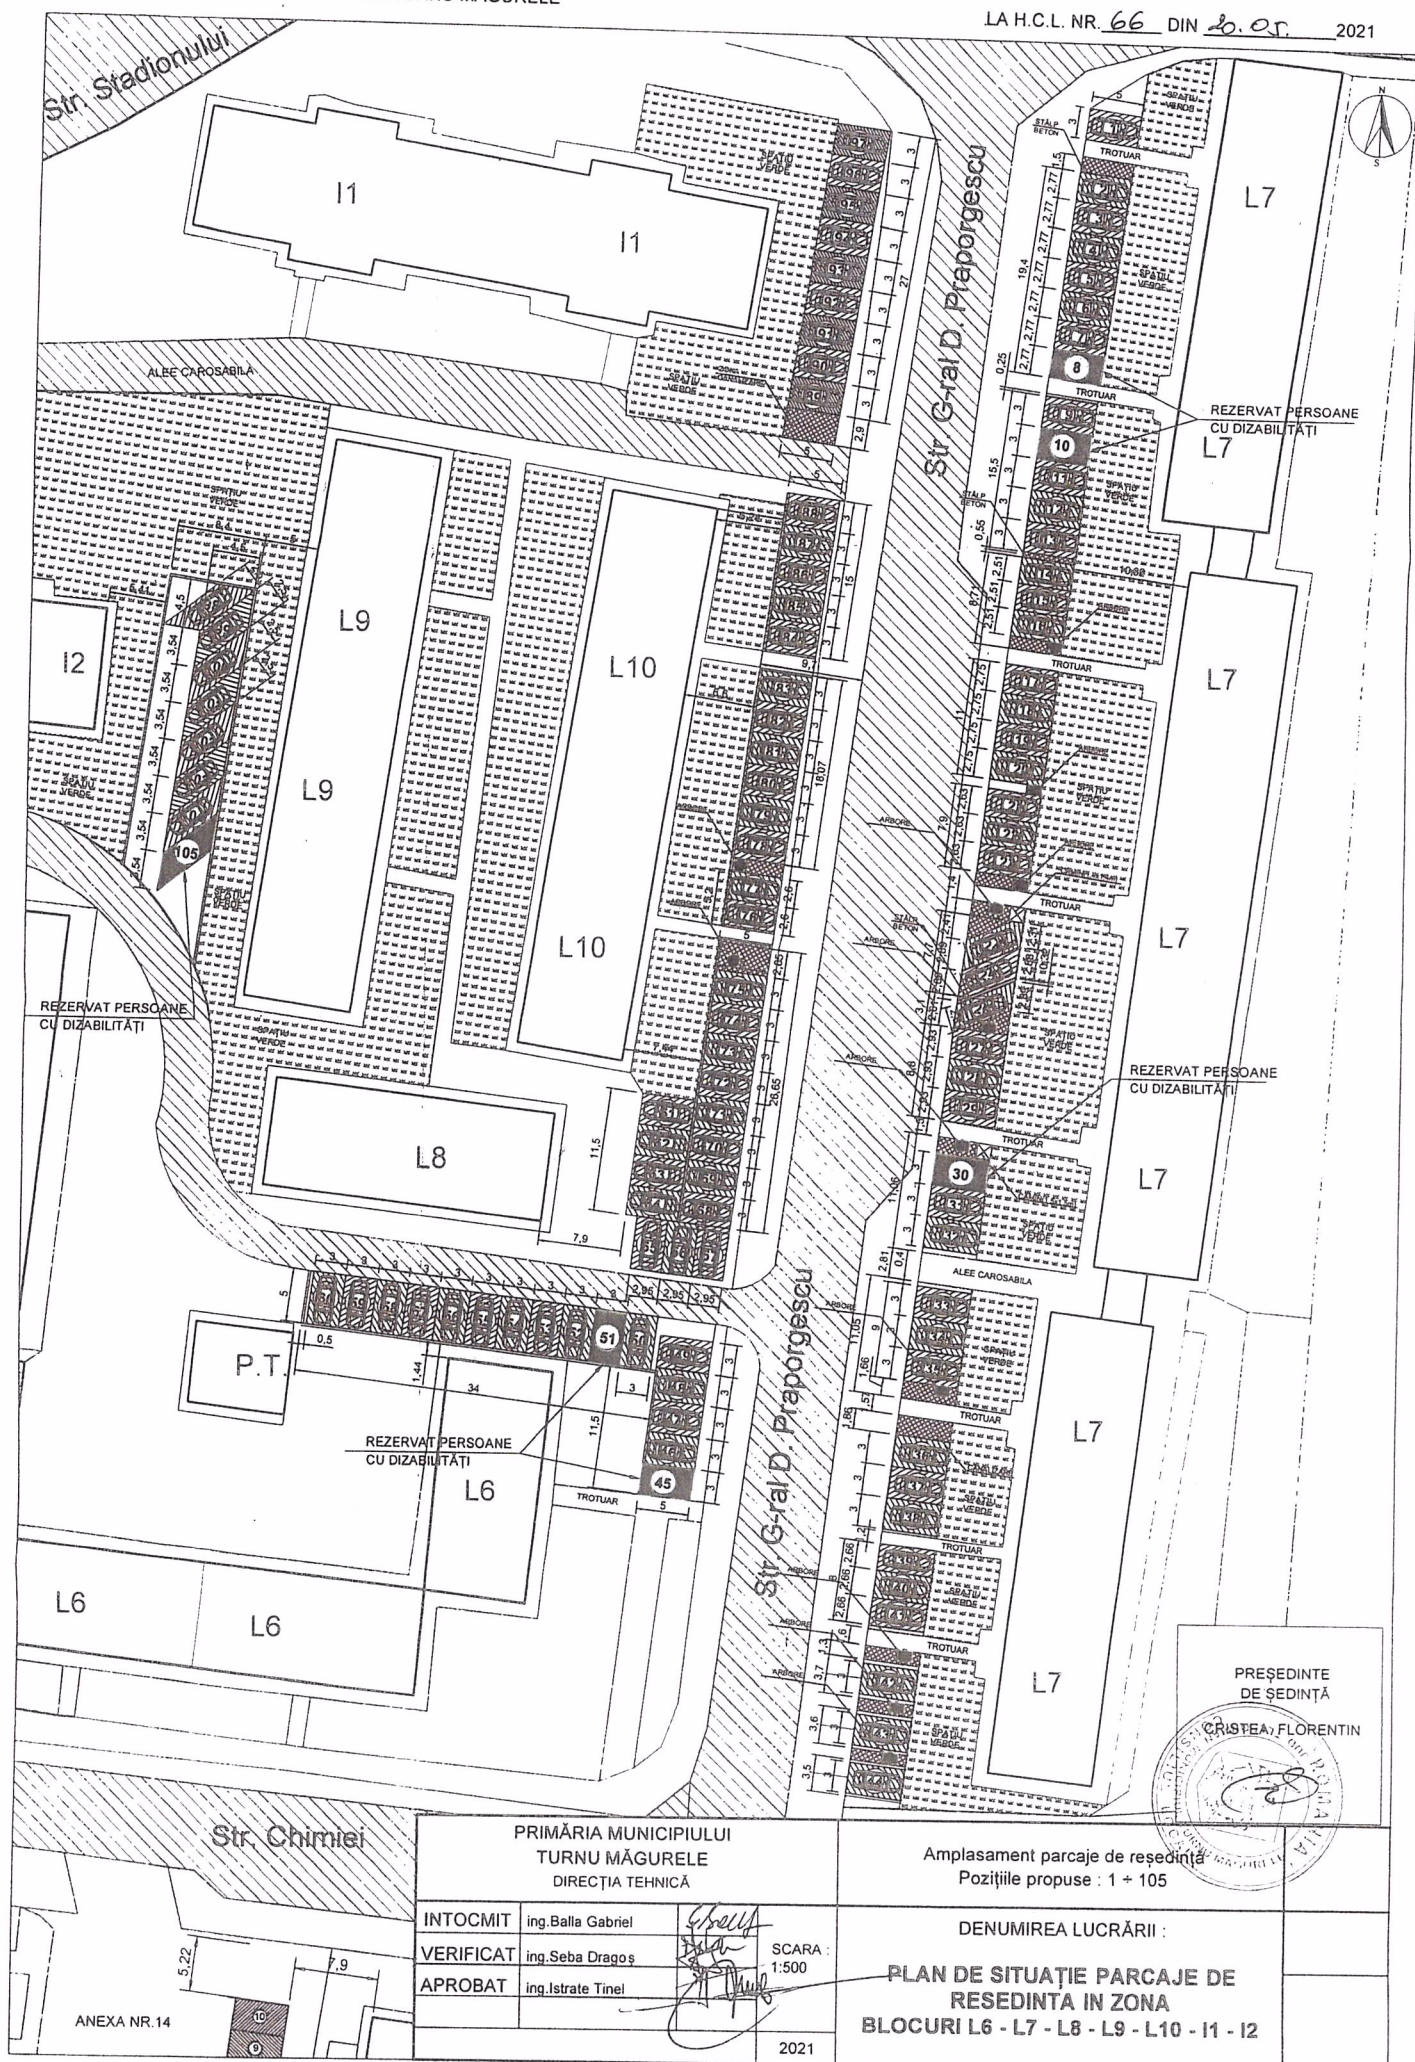

PRIMĂRIA MUNICIPIULUI
TURNU MĂGURELE
DIRECȚIA TEHNICĂ

INTOCMIT	ing. Balla Gabriel
VERIFICAT	ing. Seba Dragoș
APROBAT	ing. Istrate Tinel

SCARA:
1:500

2021

Amplasament parcaje de reședință
Pozitiile propuse : 1 + 105


DENUMIREA LUCRĂRII :

PLAN DE SITUAȚIE PARCAJE DE
REȘEDINȚĂ ÎN ZONA
BLOCURI L6 - L7 - L8 - L9 - L10 - L11 - L12


PREȘEDINTE
DE ȘEDINȚĂ


CRISTEA FLORENTIN

ANEXA NR. 14

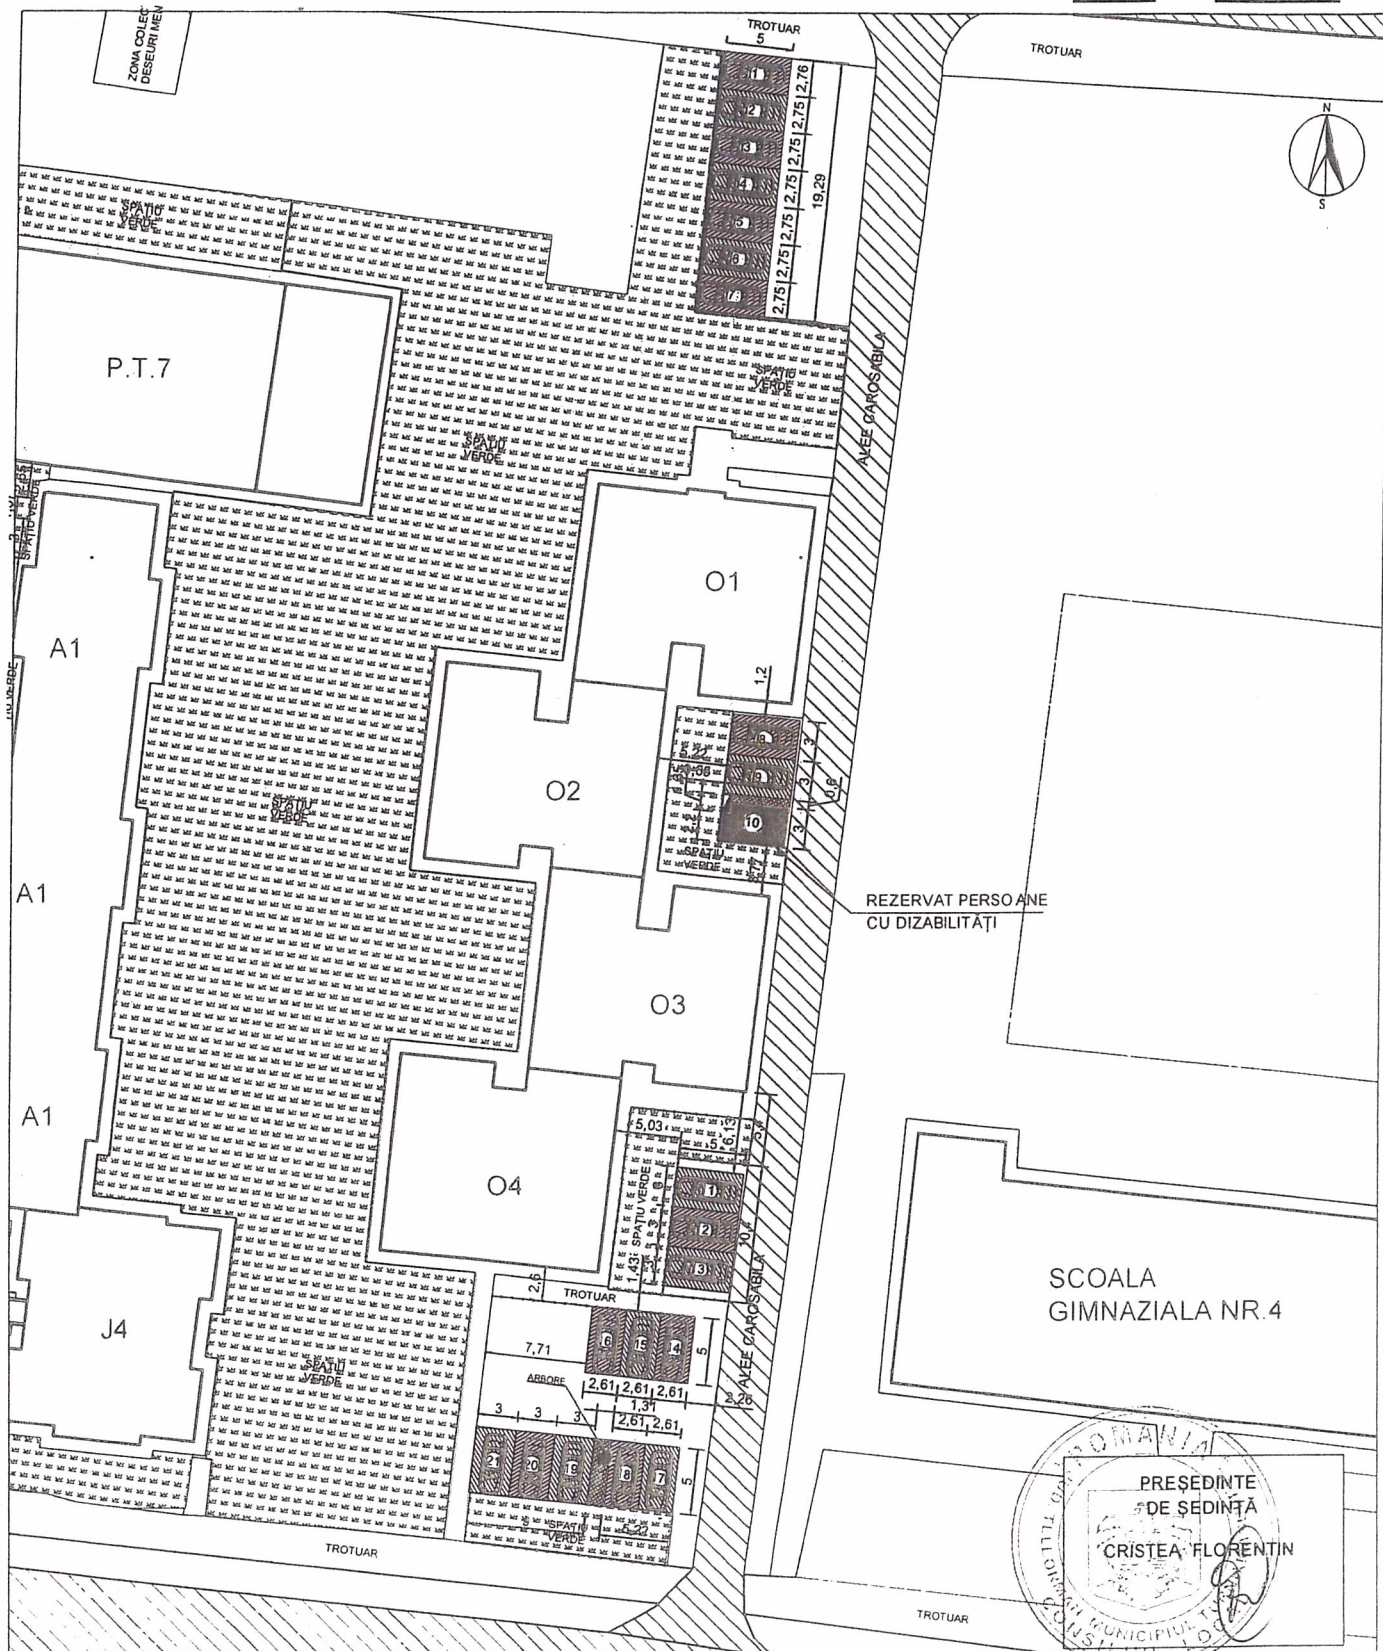



PRIMĂRIA MUNICIPIULUI TURNU MĂGURELE DIRECȚIA TEHNICĂ		Amplasament parcaje de reședință Pozițiile propuse : 1 ÷ 21	
INTOCMIT	ing.Balla Gabriel		DENUMIREA LUCRĂRII : PLAN DE SITUAȚIE PARCAJE DE RESEDINTA IN ZONA BLOCURI: O1 - O2 - O3 - O4
VERIFICAT	ing.Seba Dragoș		
APROBAT	ing.Istrate Tinel		
		SCARA : 1:500	
		2021	

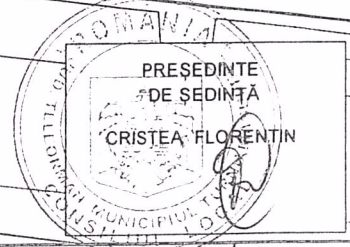

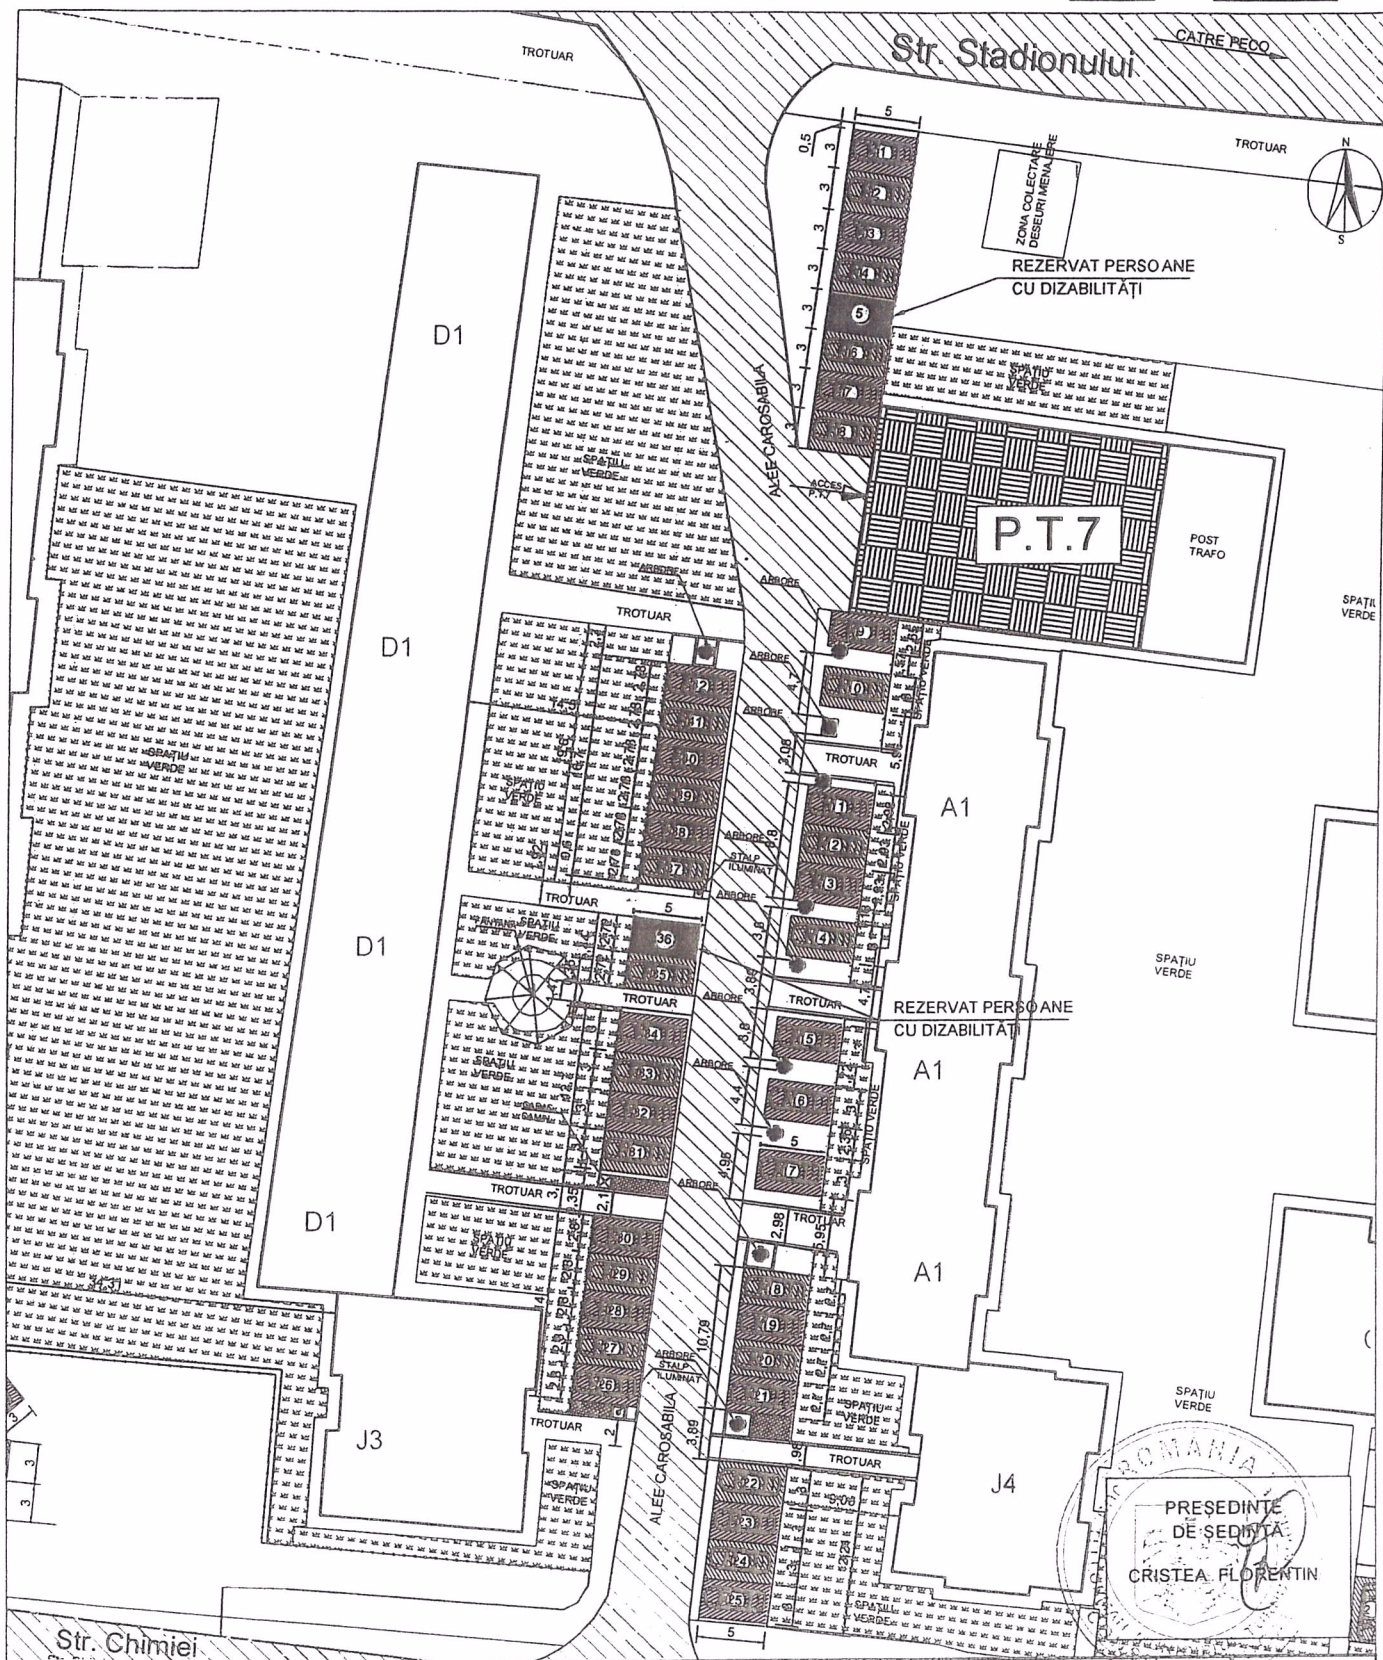


PRIMĂRIA MUNICIPIULUI
TURNU MĂGURELE
DIRECȚIA TEHNICĂ

Amplasament parcaje de reședință
Pozițiile propuse : 1 ÷ 42

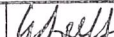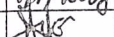INTOCMIT	ing. Balla Gabriel	 15  	SCARA : %
VERIFICAT	ing. Seba Dragos		
APROBAT	ing. Istrate Tinel		
			2021


DENUMIREA LUCRĂRII :


PLAN DE SITUAȚIE PARCAJE DE
RESEDINȚA ZONA BLOCURI D1-A1-J3-J4

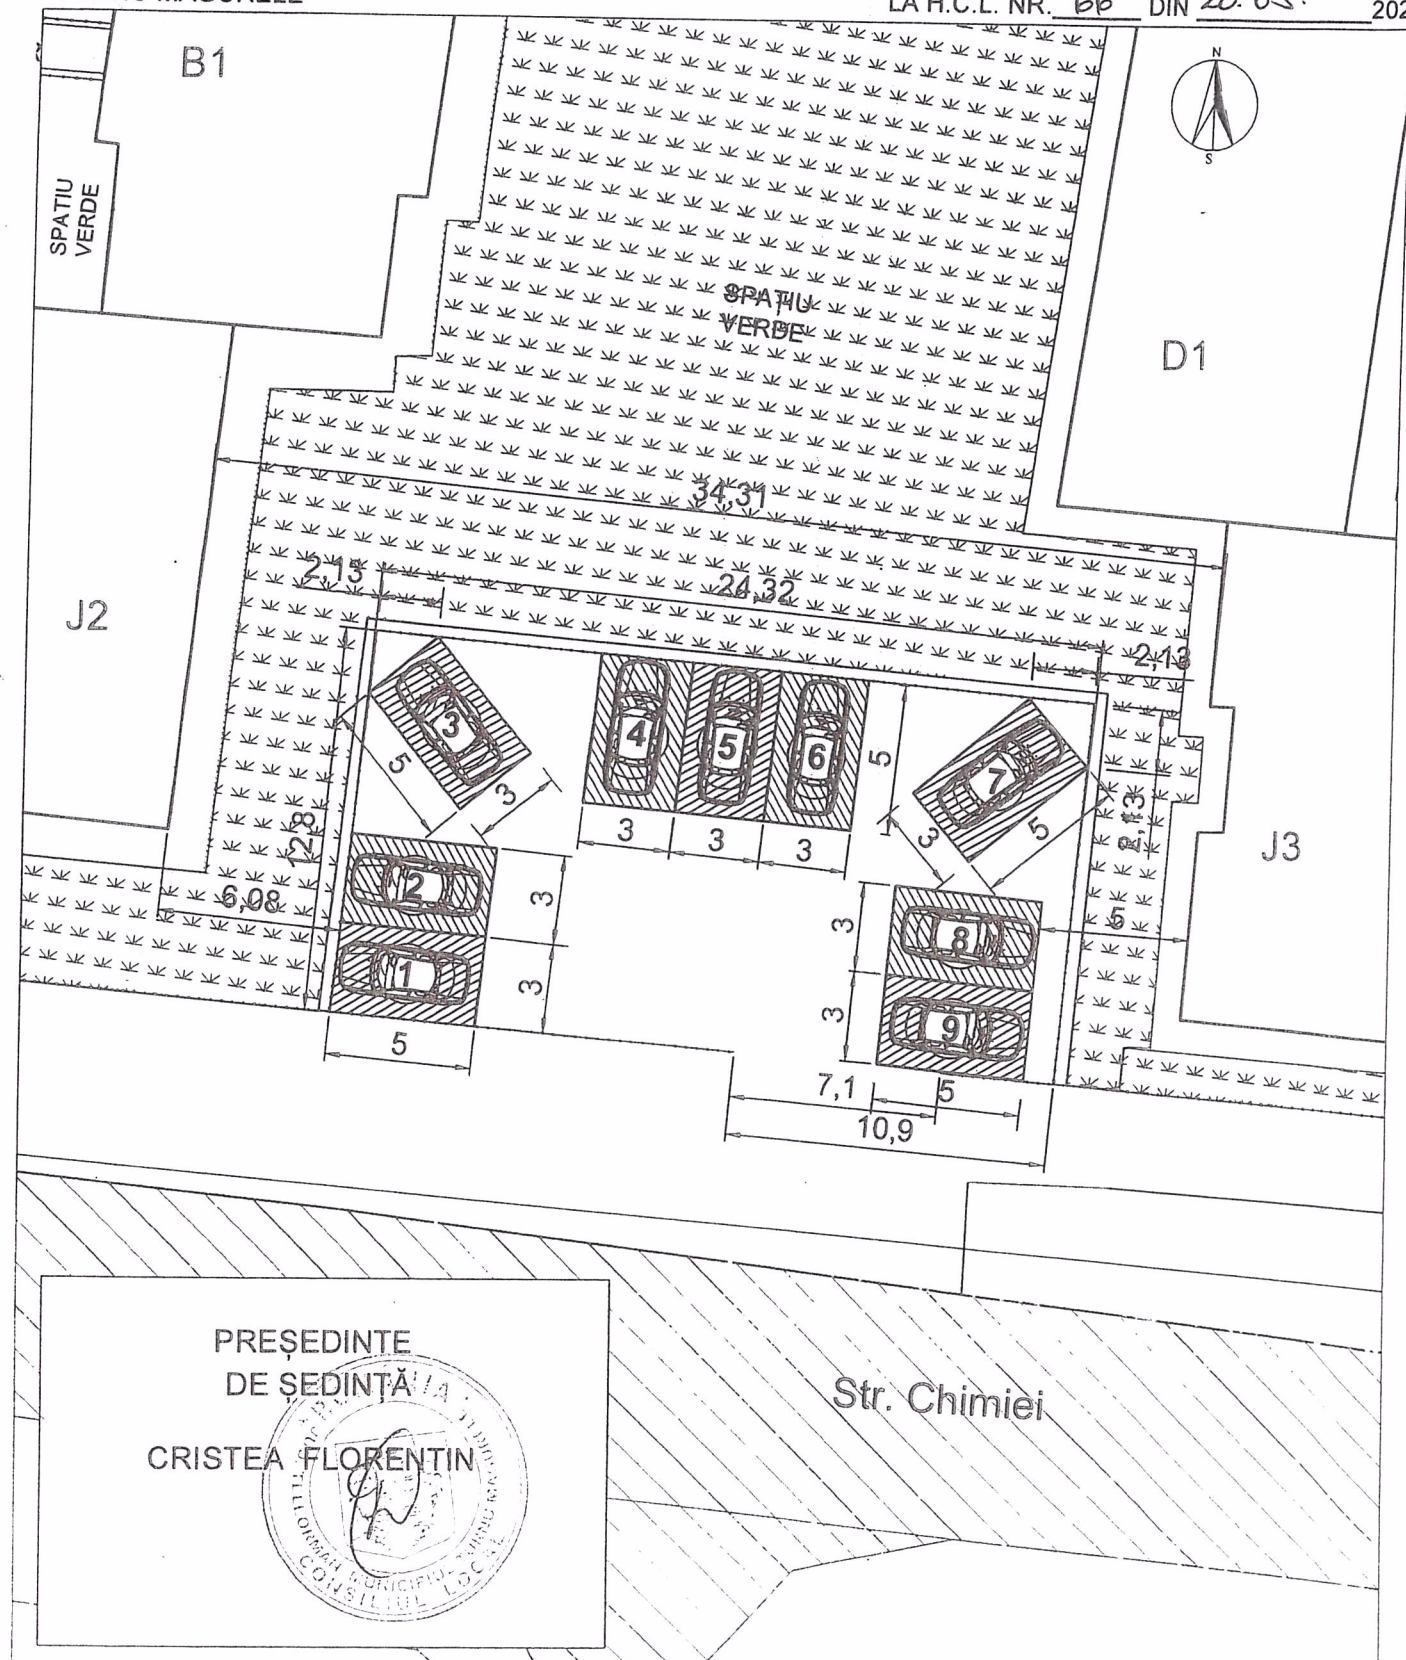

PREȘEDINTE
DE ȘEDINȚĂ
CRISTEA FLORENTIN

Str. Chimiei

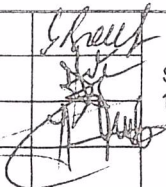PRIMĂRIA MUNICIPIULUI TURNU MĂGURELE DIRECȚIA TEHNICĂ			Amplasament parcaje de reședință Pozițiile propuse : 1 ÷ 9		
INTOCMIT	ing. Balla Gabriel	 SCARA : 1:200	DENUMIREA LUCRĂRII : PLAN DE SITUAȚIE PARCAJE DE RESEDINTA IN ZONA BLOCURI: J2 - J3		
VERIFICAT	ing. Seba Dragoș				
APROBAT	ing. Istrate Tinel				
			2021		

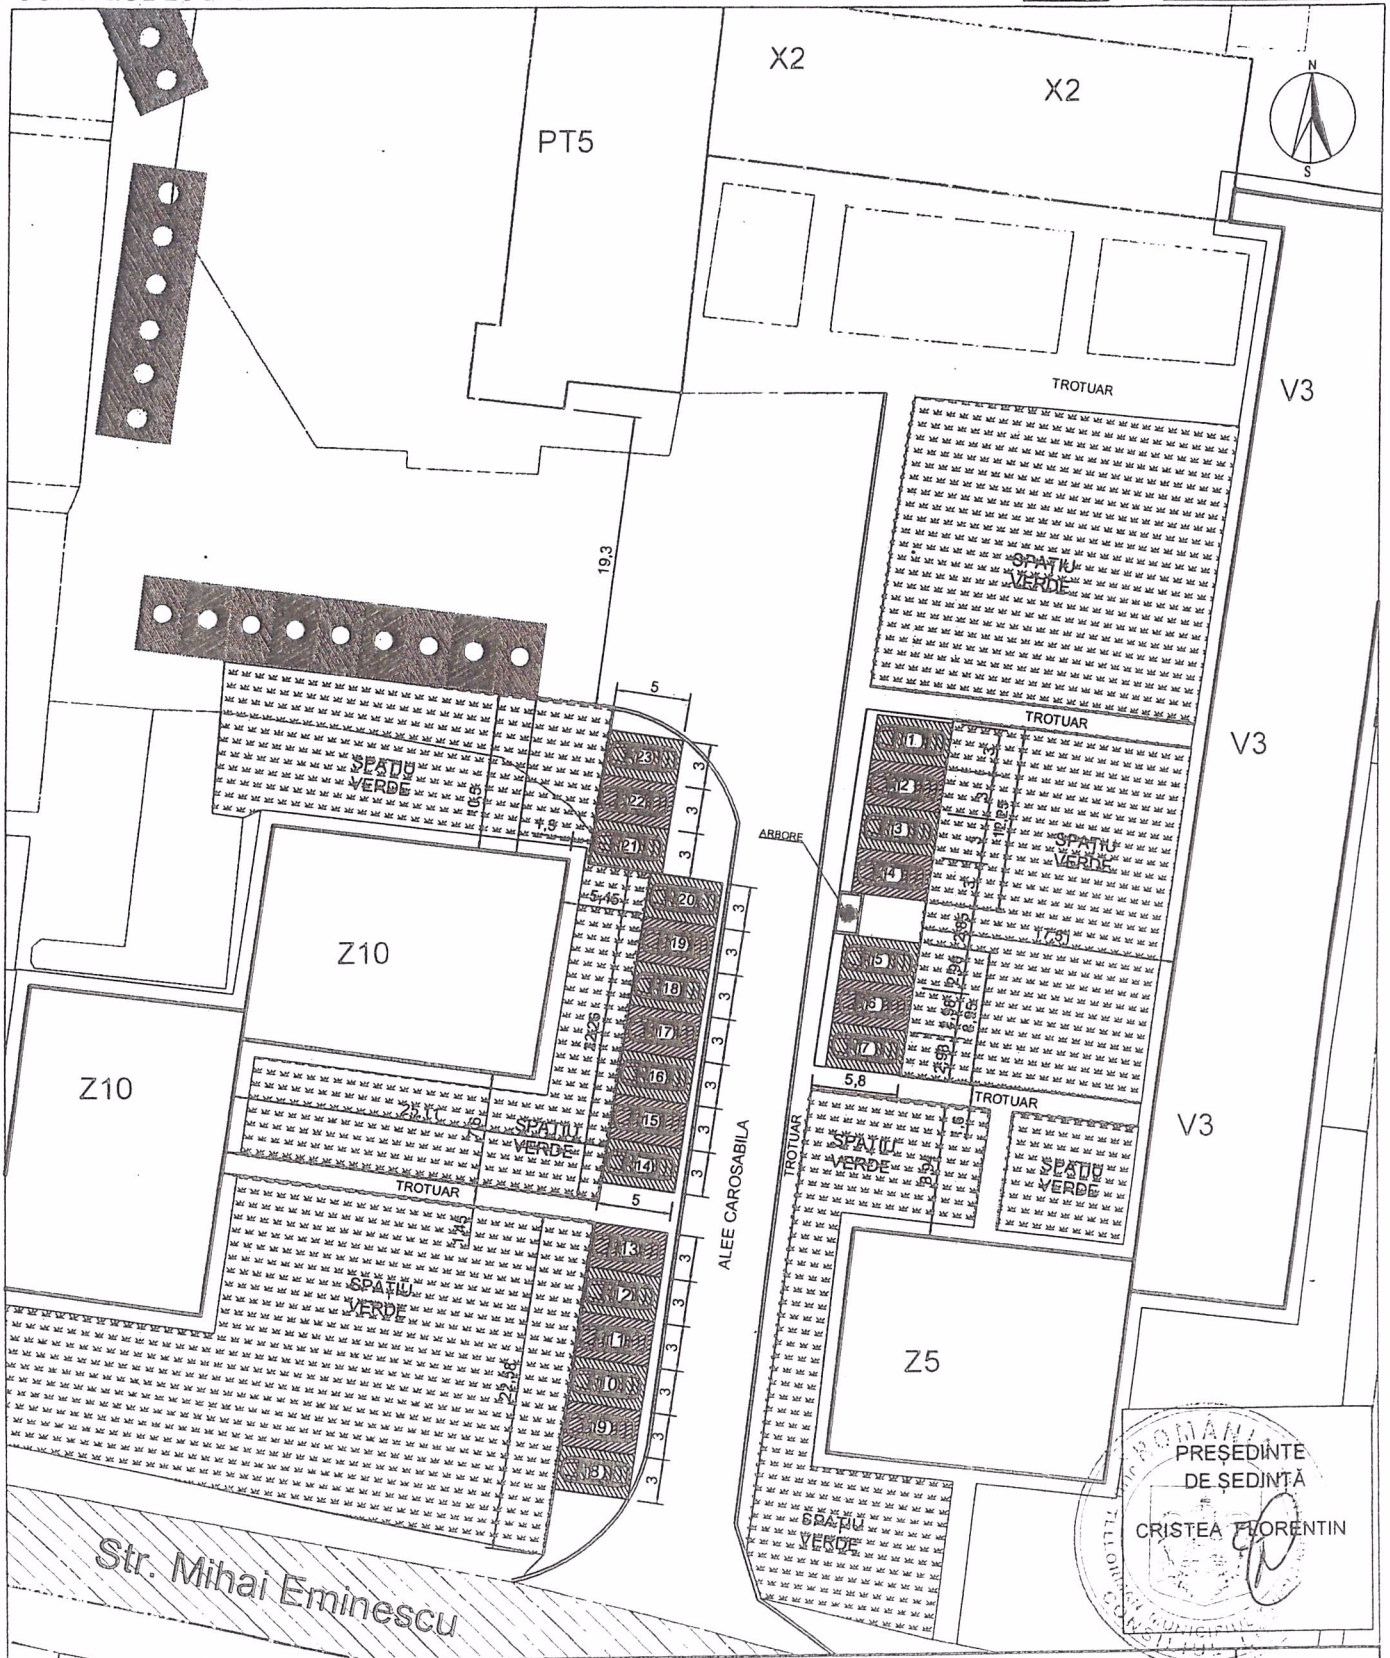

PREȘEDINTE
DE ȘEDINȚĂ
CRISTEA FLORENTIN

PRIMĂRIA MUNICIPIULUI
TURNU MĂGURELE
DIRECȚIA TEHNICĂ

Amplasament parcaje de reședință
Pозиțiile propuse : 1 ÷ 23

INTOCMIT	ing. Balla Gabriel	SCARA : 1:500
VERIFICAT	ing. Seba Dragoș	
APROBAT	ing. Istrate Tinel	
		2021

DENUMIREA LUCRĂRII :
PLAN DE SITUAȚIE PARCAJE IN ZONA
BLOCURI V3 - Z5 - Z10

