



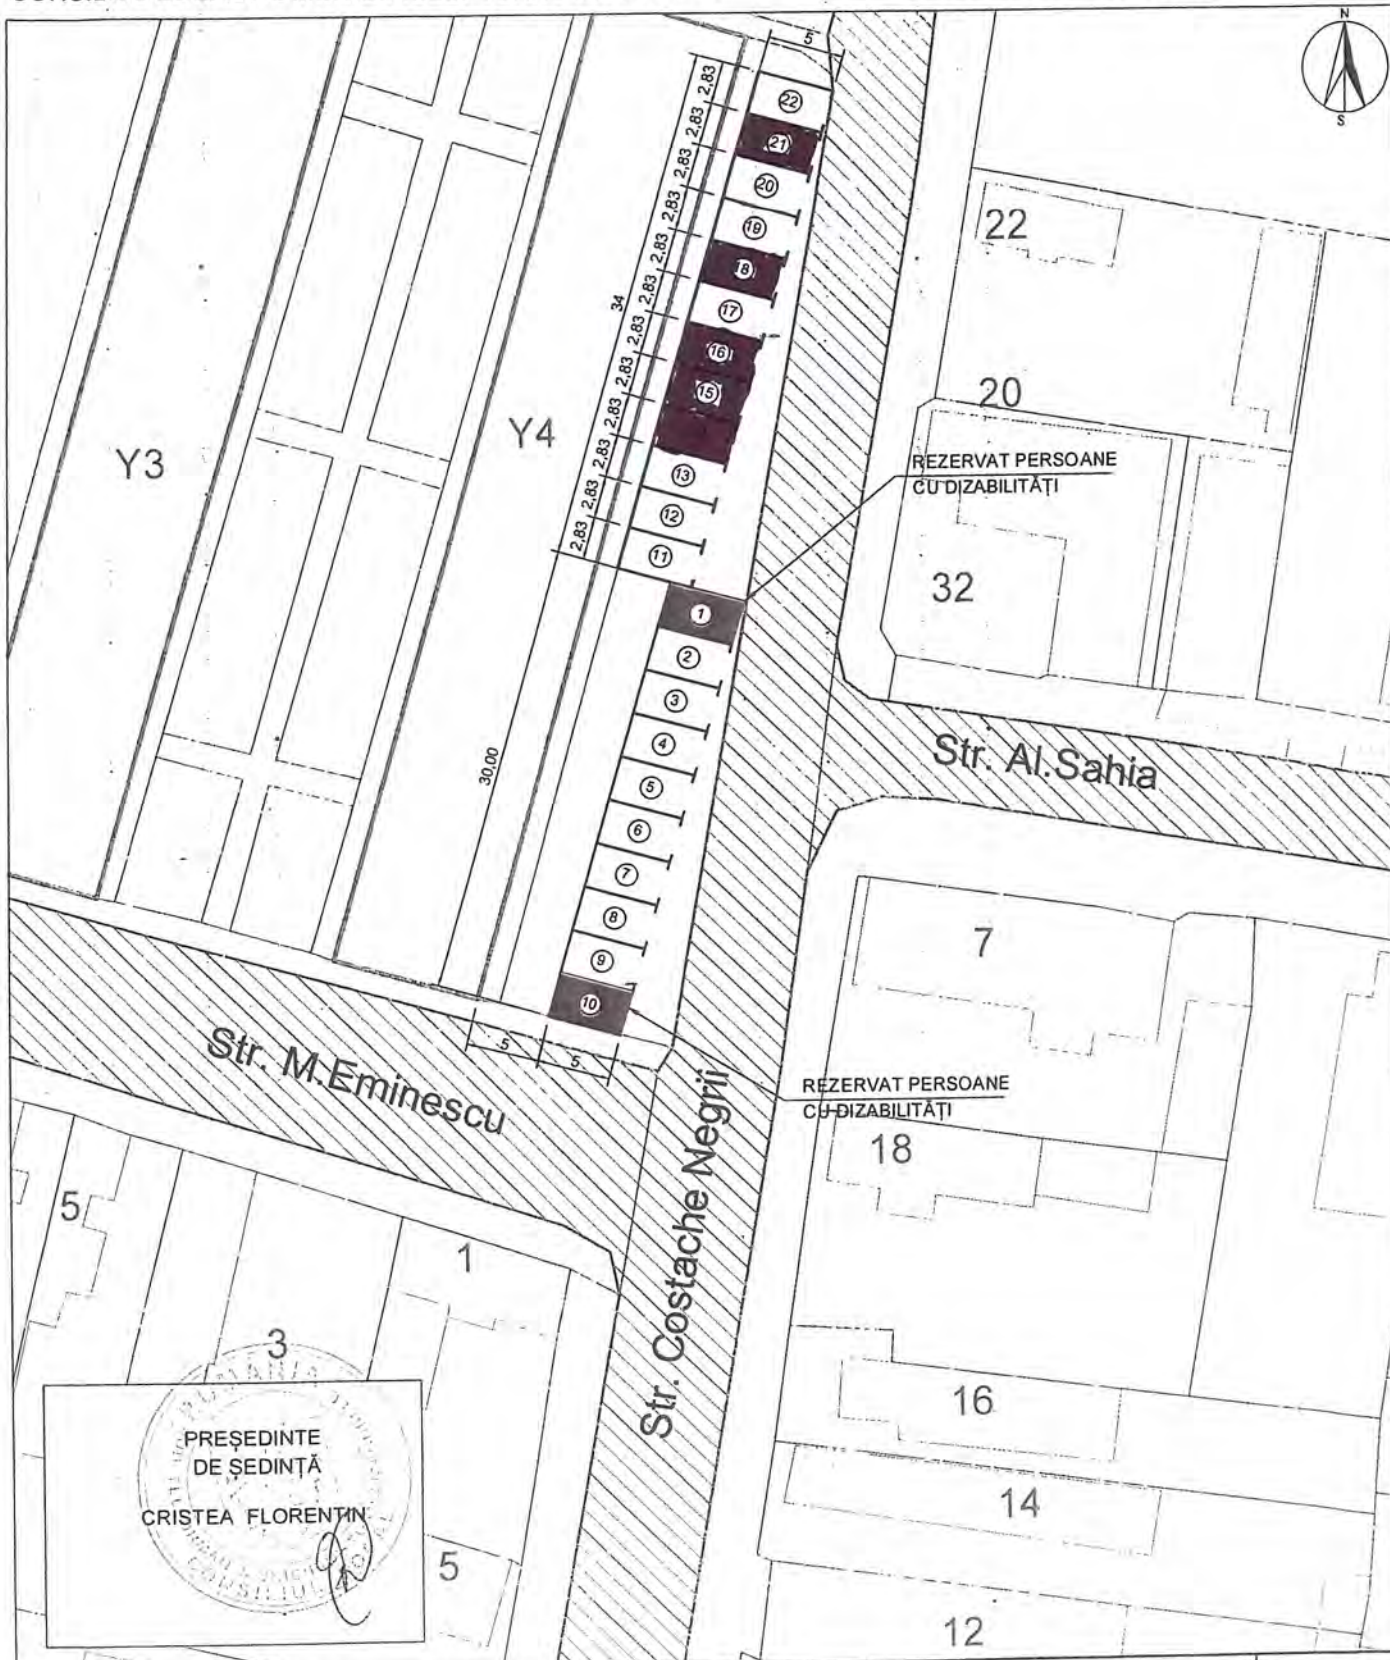


PRIMĂRIA MUNICIPIULUI TURNU MĂGURELE DIRECȚIA TEHNICĂ			Amplasament parcaje de reședință Pozițiile propuse : 11 ÷ 22			
INTOCMIT	ing. Balla Gabriel		DENUMIREA LUCRĂRII : PLAN DE SITUAȚIE PARCAJE DE REȘEDINȚĂ ÎN ZONA BLOC Y4			
VERIFICAT	ing. Seba Dragoș					
APROBAT	ing. Istrate Tinel					
			SCARA : 1:500			
			2021			

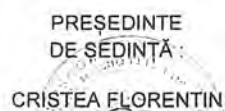



INTOCMIT	ing.Balla Gabriel	  	SCARA 1:500
VERIFICAT	ing.Seba Dragoș		
APROBAT	ing.Istrate Tinel		


2021

PLAN DE SITUAȚIE PARCAJE DE
REȘEDINȚĂ ÎN ZONĂ
BLOCURI: G1-G2-G3-G4 ȘI
P1-P2-P3-P4-P5-P6-P7-P8

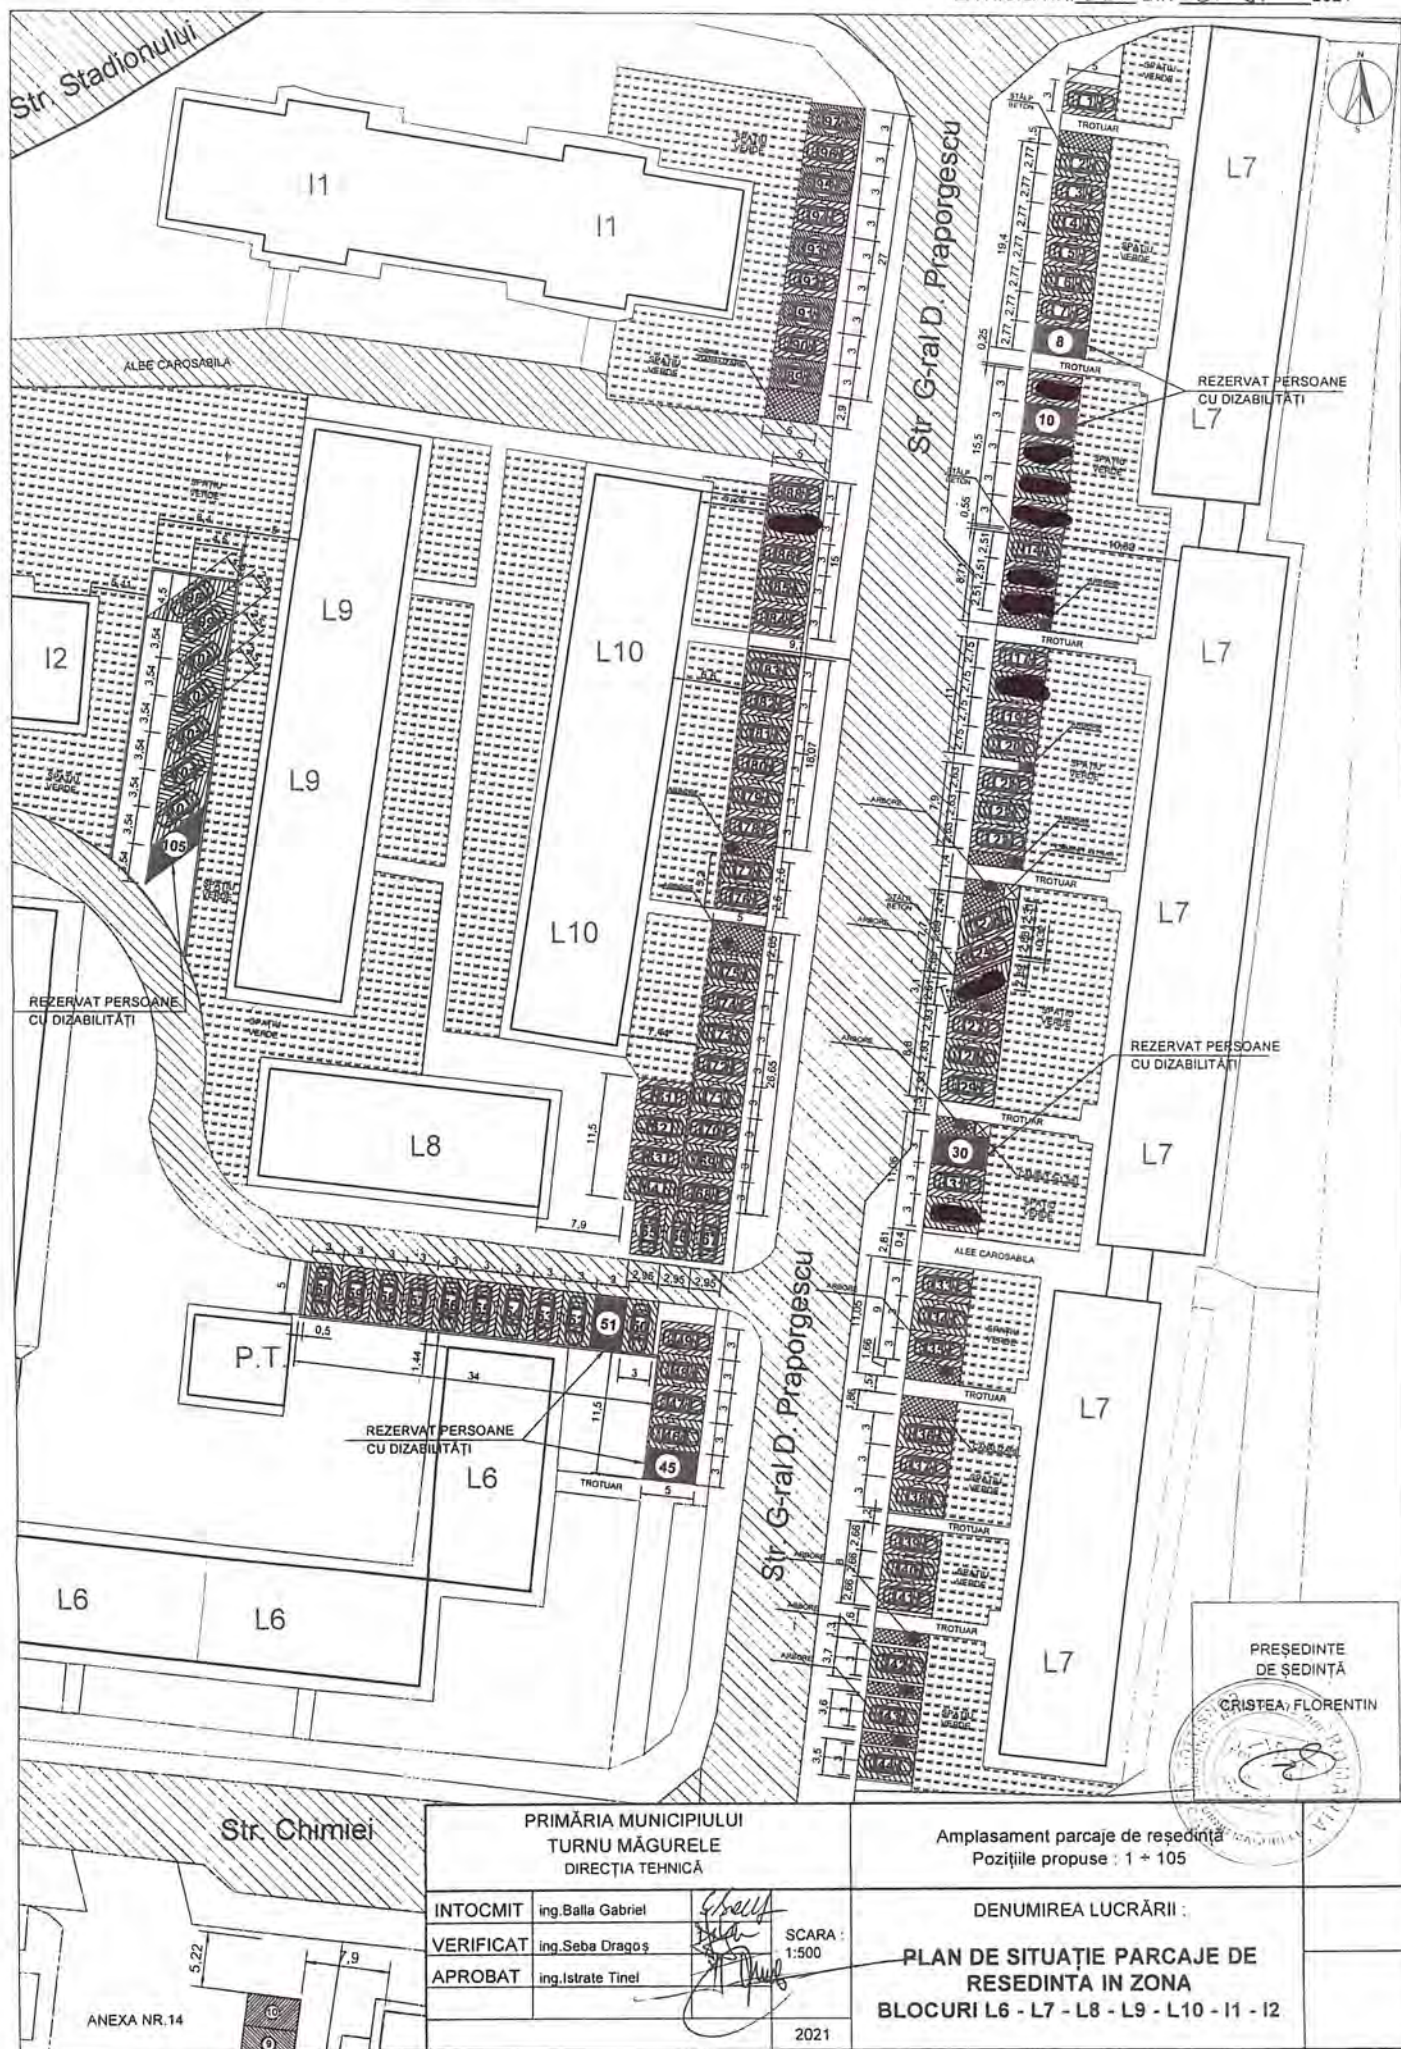

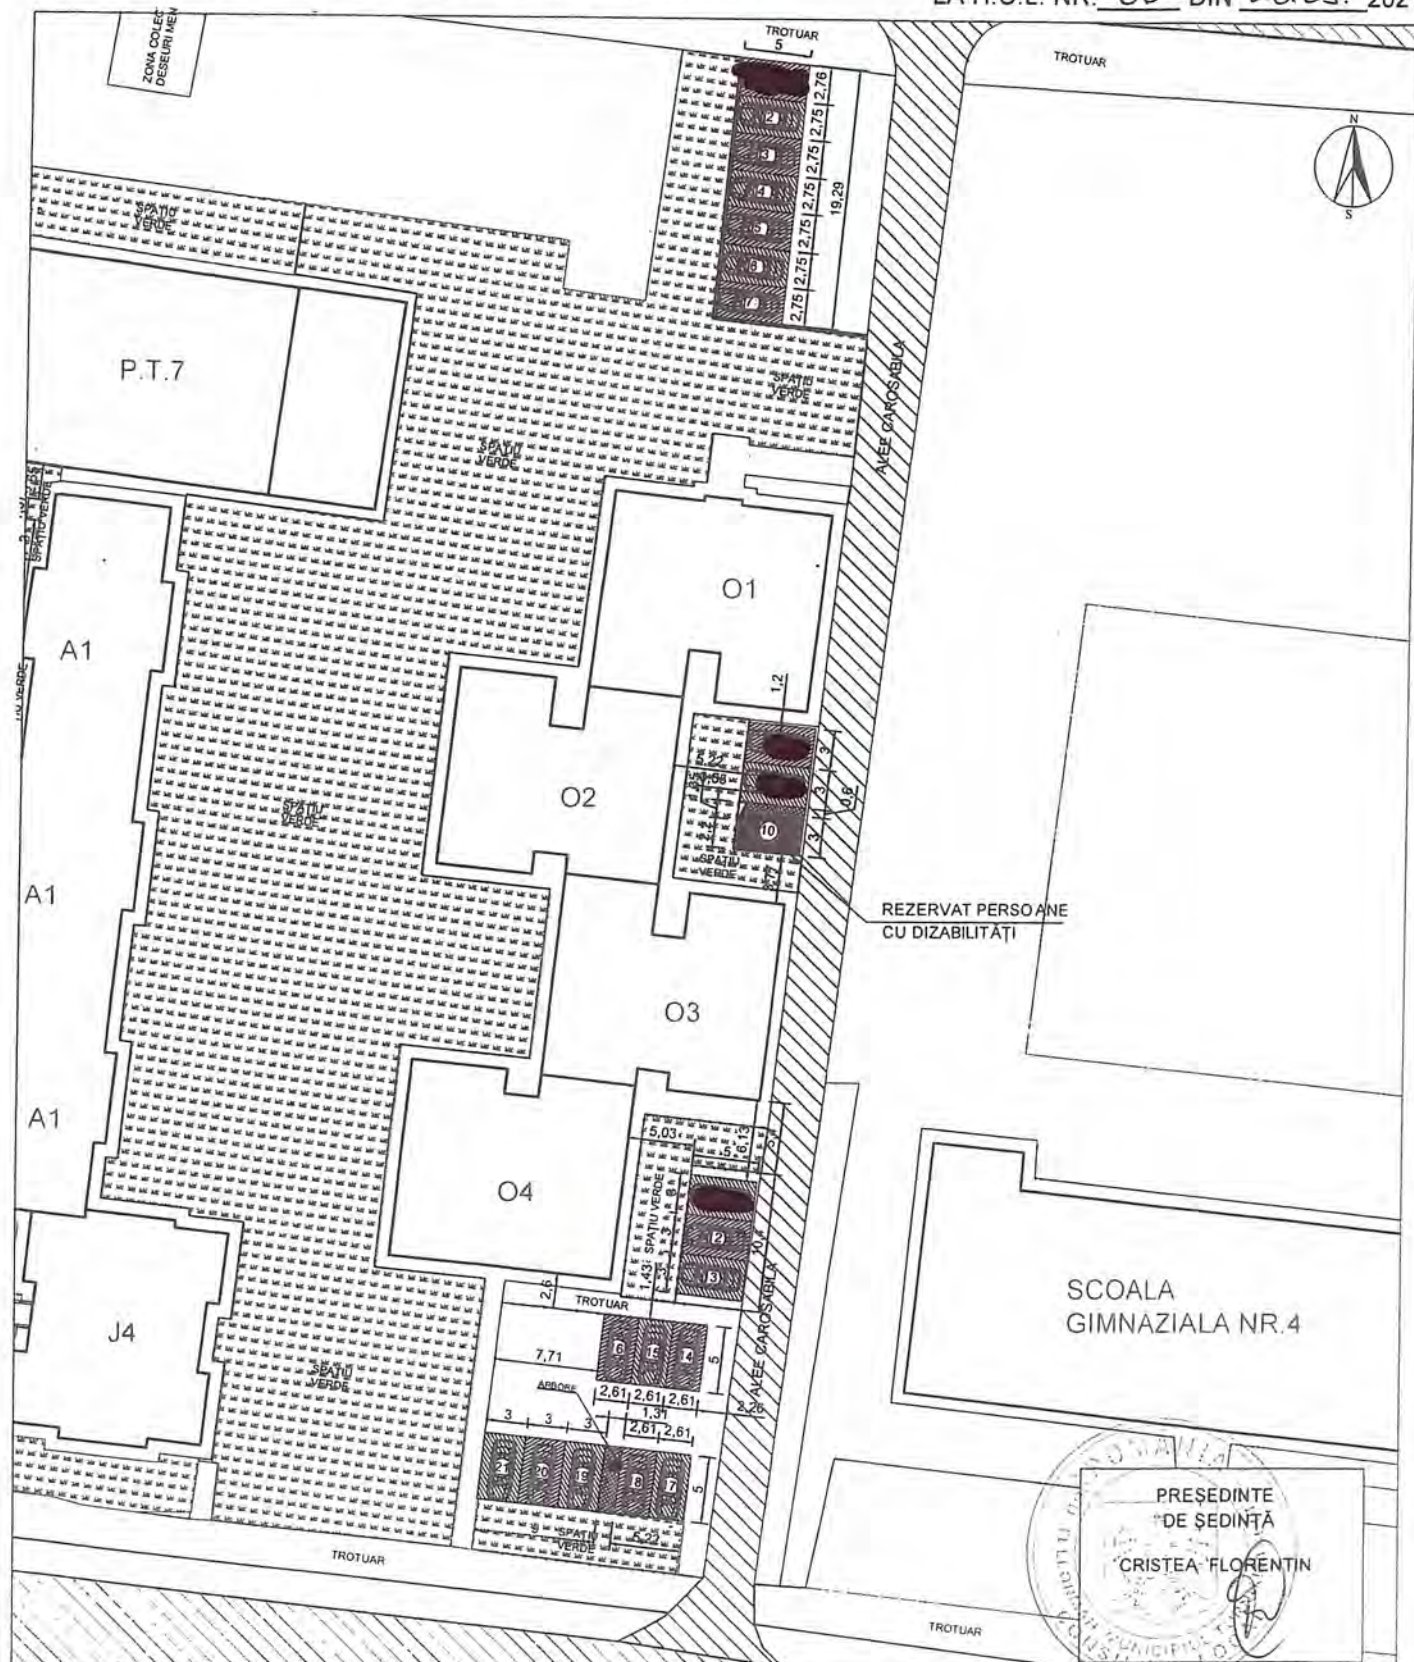

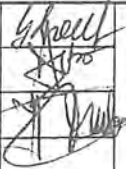PRIMĂRIA MUNICIPIULUI TURNU MĂGURELE DIRECȚIA TEHNICĂ			Amplasament parcaje de reședință Pozițiile propuse : 1 ÷ 21	
INTOCMIT	ing.Balla Gabriel	 SCARA : 1:500	DENUMIREA LUCRĂRII : PLAN DE SITUAȚIE PARCAJE DE RESEDINTA IN ZONA BLOCURI: O1 - O2 - O3 - O4	
VERIFICAT	ing.Seba Dragoș			
APROBAT	ing.Istrate Tincl			
			2021	

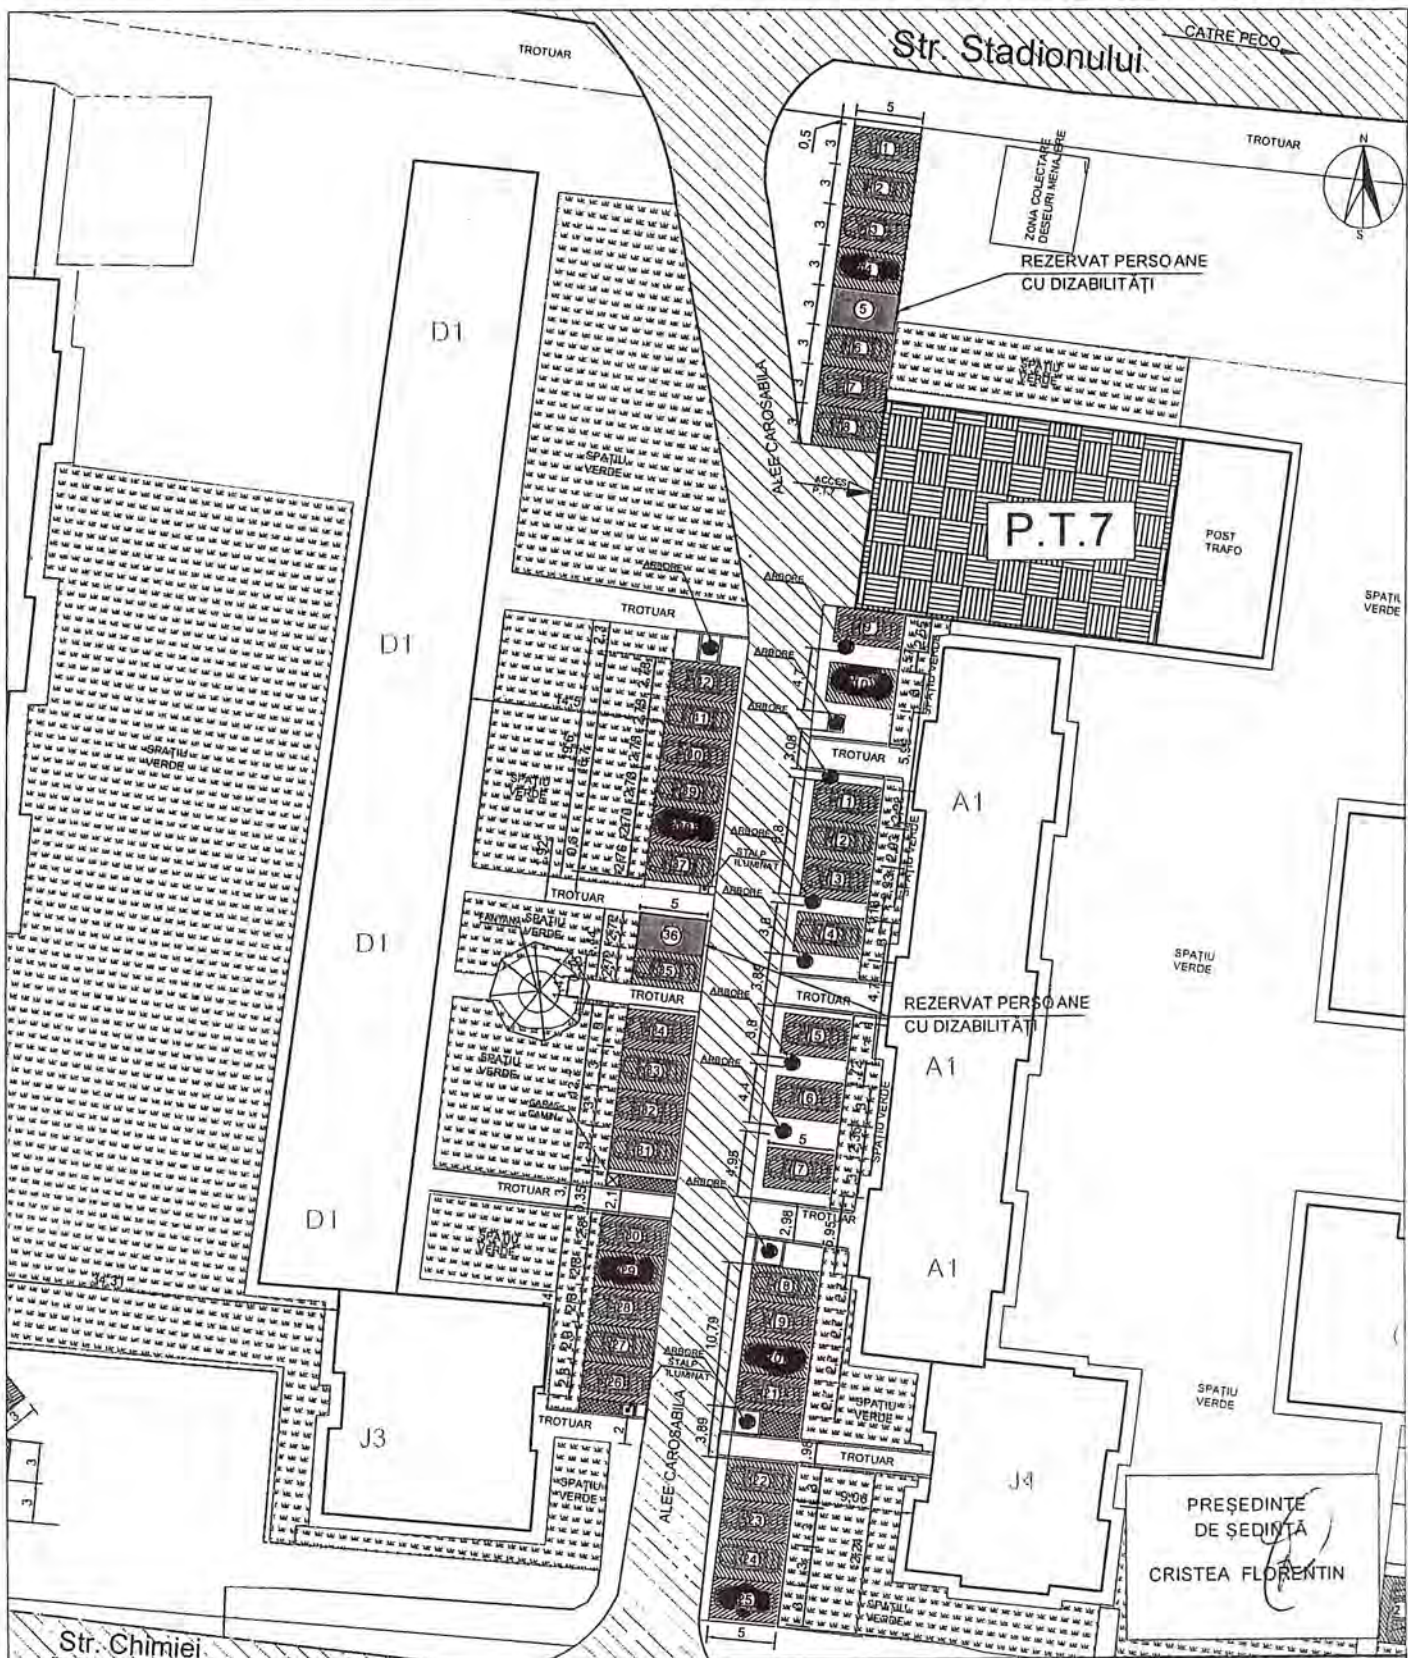

PRIMĂRIA MUNICIPIULUI
TURNU MĂGURELE
DIRECȚIA TEHNICĂ

Amplasament parcaje de reședință
Pozițiile propuse : 1 ÷ 42


INTOCMIT	ing. Balla Gabriel	<i>[Signature]</i>
VERIFICAT	ing. Seba Dragos	<i>[Signature]</i>
APROBAT	ing. Istratie Tinel	<i>[Signature]</i>

SCARA :
%

DENUMIREA LUCRĂRII :

**PLAN DE SITUAȚIE PARCAJE DE
RESEDINTA ZONA BLOCURI D1-A1-J3-J4**

2021

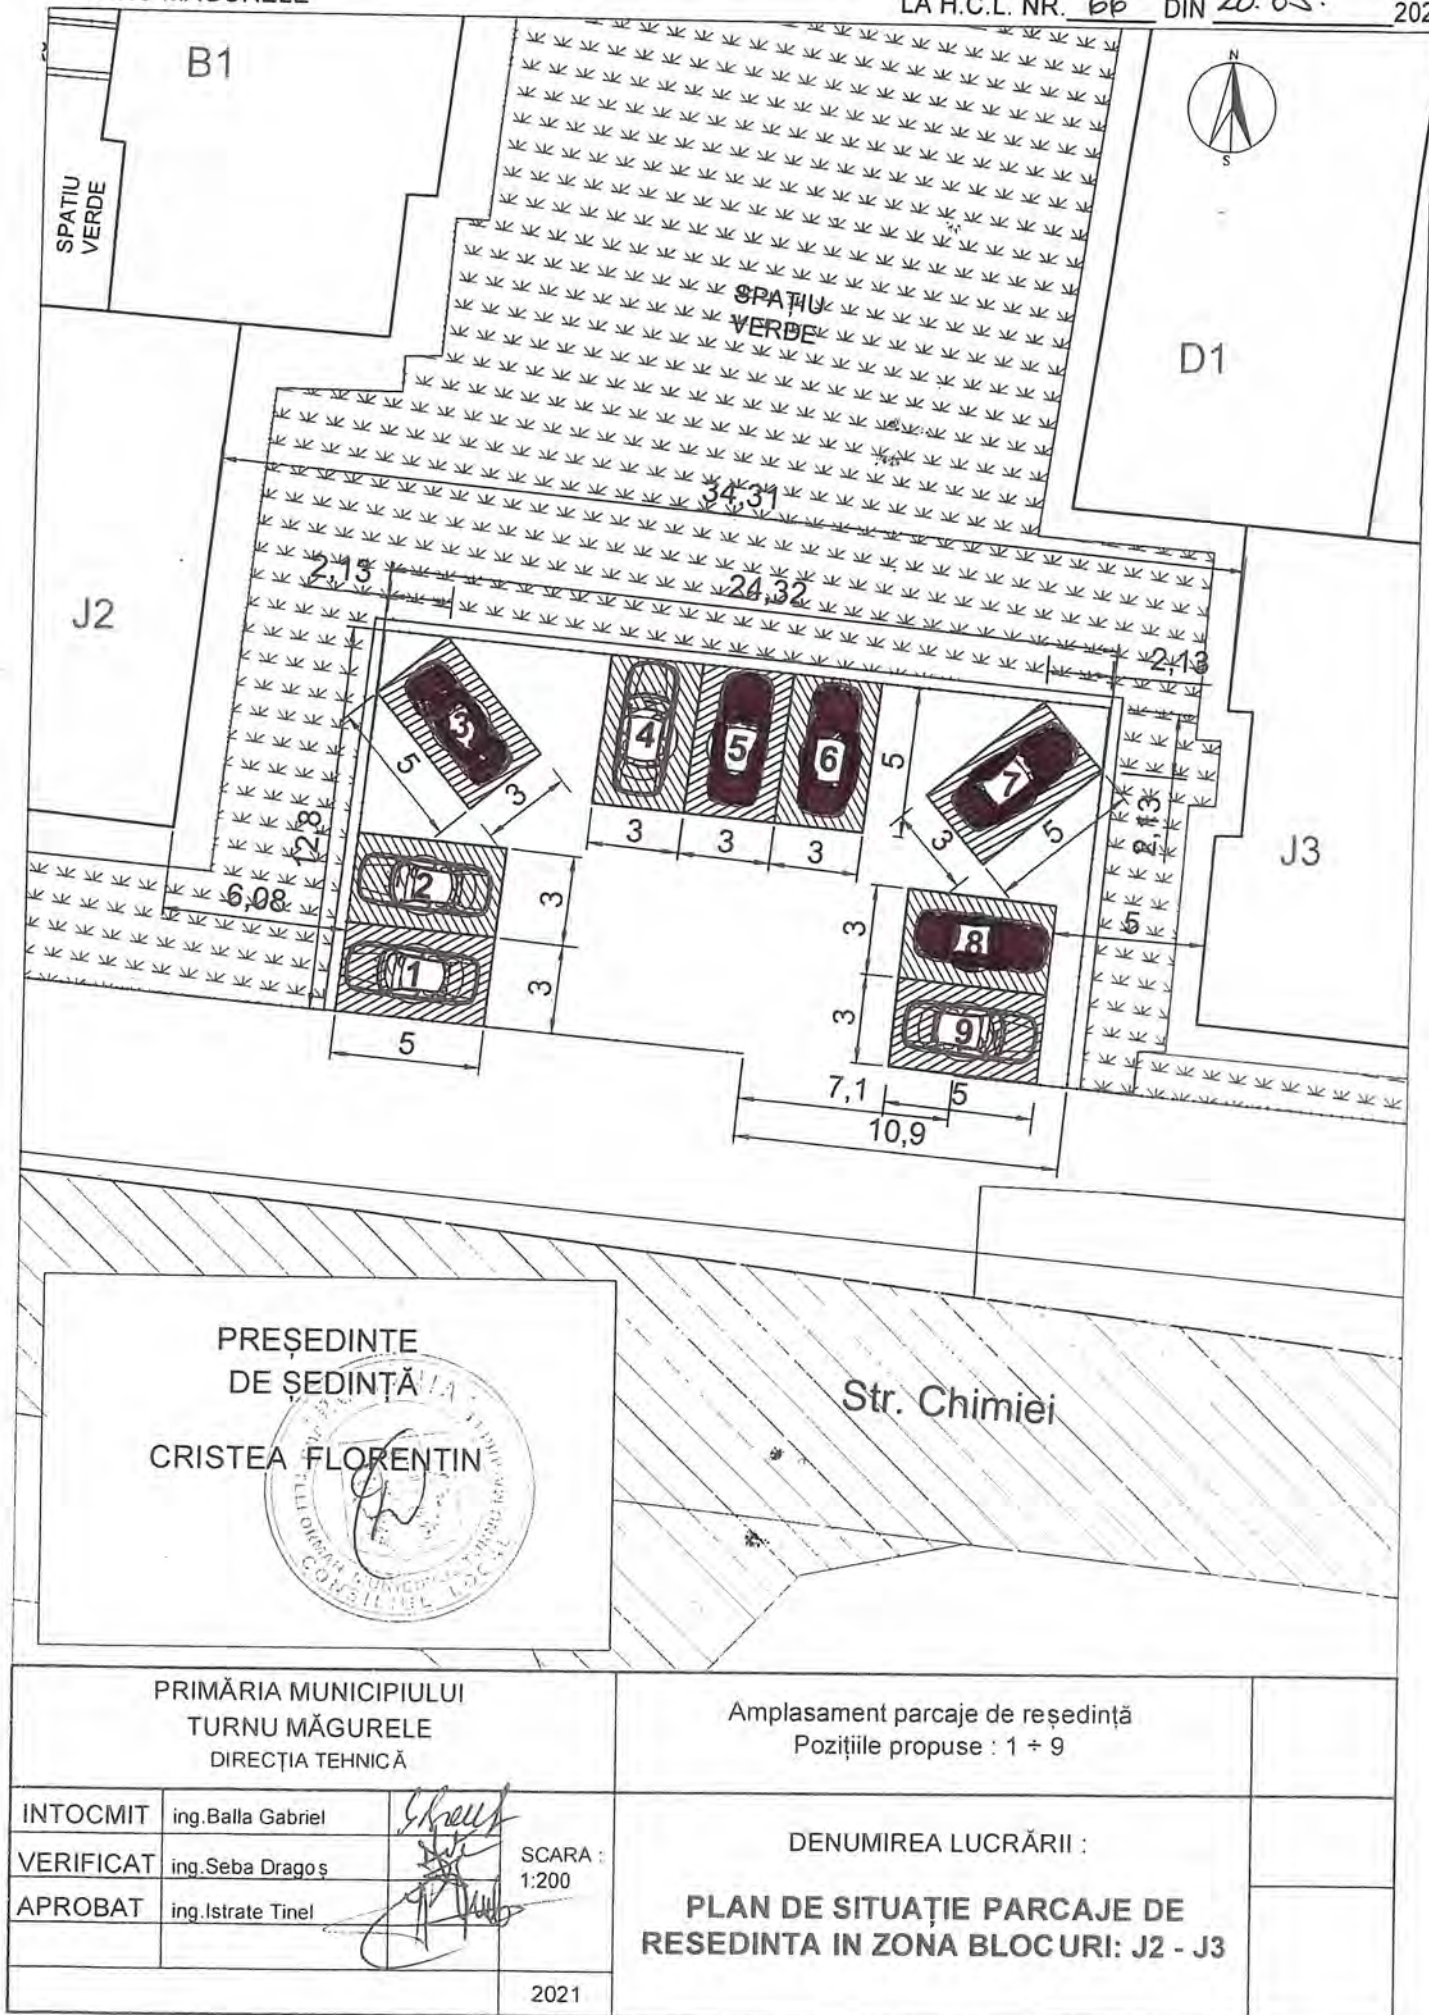

PREȘEDINTE
DE ȘEDINȚĂ
CRISTEA FLORENTIN

Str. Chimiei

PRIMĂRIA MUNICIPIULUI
TURNU MĂGURELE
DIRECȚIA TEHNICĂ

Amplasament parcaje de reședință
Pозиțiile propuse : 1 ÷ 9

INTOCMIT ing. Balla Gabriel


VERIFICAT ing. Seba Dragoș

APROBAT ing. Istrate Tinel

SCARA :
1:200

DENUMIREA LUCRĂRII :
**PLAN DE SITUAȚIE PARCAJE DE
RESEDINTA IN ZONA BLOCURI: J2 - J3**

2021

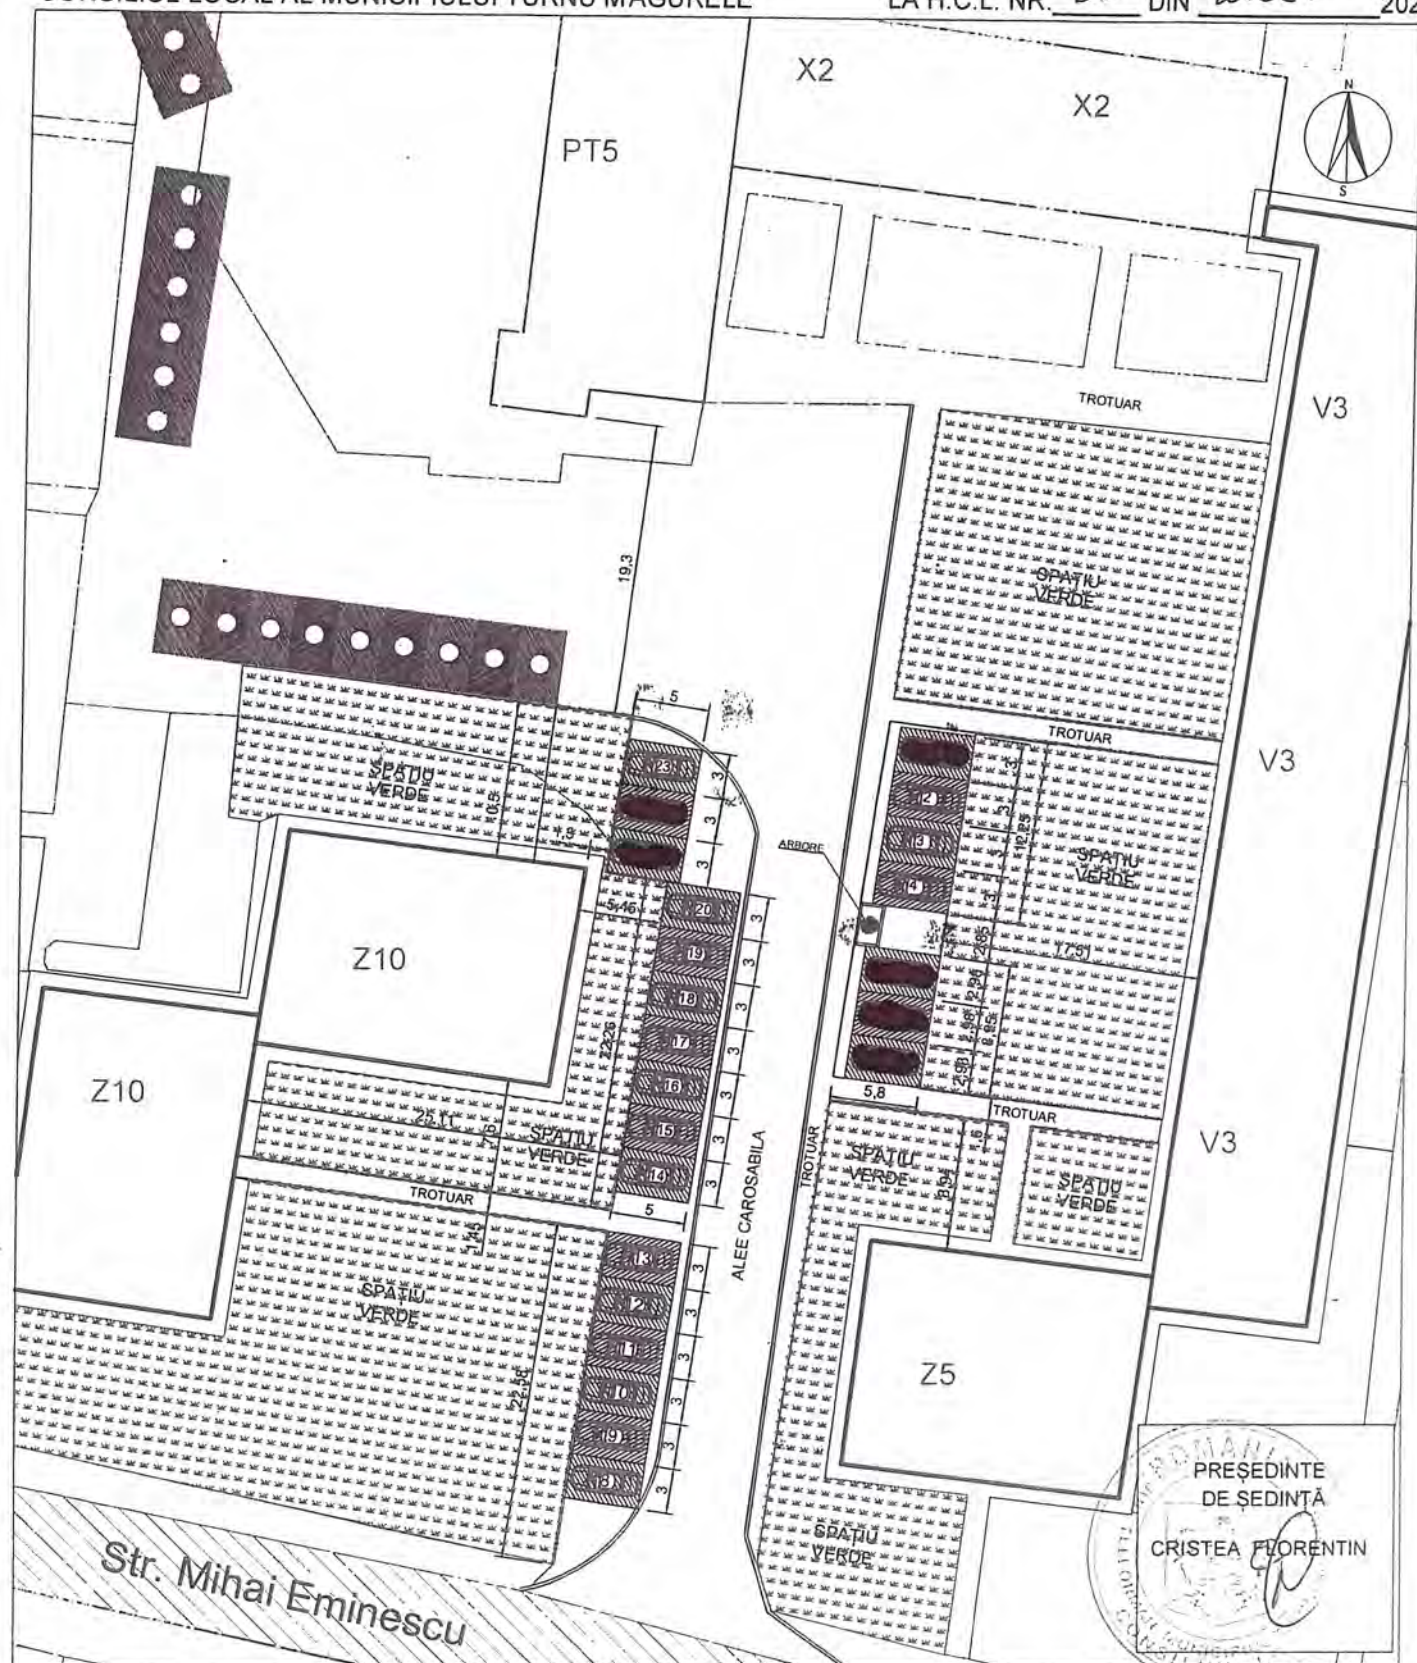

PREȘEDINTE
DE ȘEDINȚĂ
CRISTEA FLORENTIN

PRIMĂRIA MUNICIPIULUI
TURNU MĂGURELE
DIRECȚIA TEHNICĂ

Amplasament parcaje de reședință
Pozitiile propuse : 1 + 23

INTOCMIT ing. Balla Gabriel

VERIFICAT ing. Seba Dragoș


APROBAT ing. Istrate Tinel

SCARA :
1:500

DENUMIREA LUCRĂRII :

PLAN DE SITUAȚIE PARCAJE IN ZONA
BLOCURI V3 - Z5 - Z10

2021

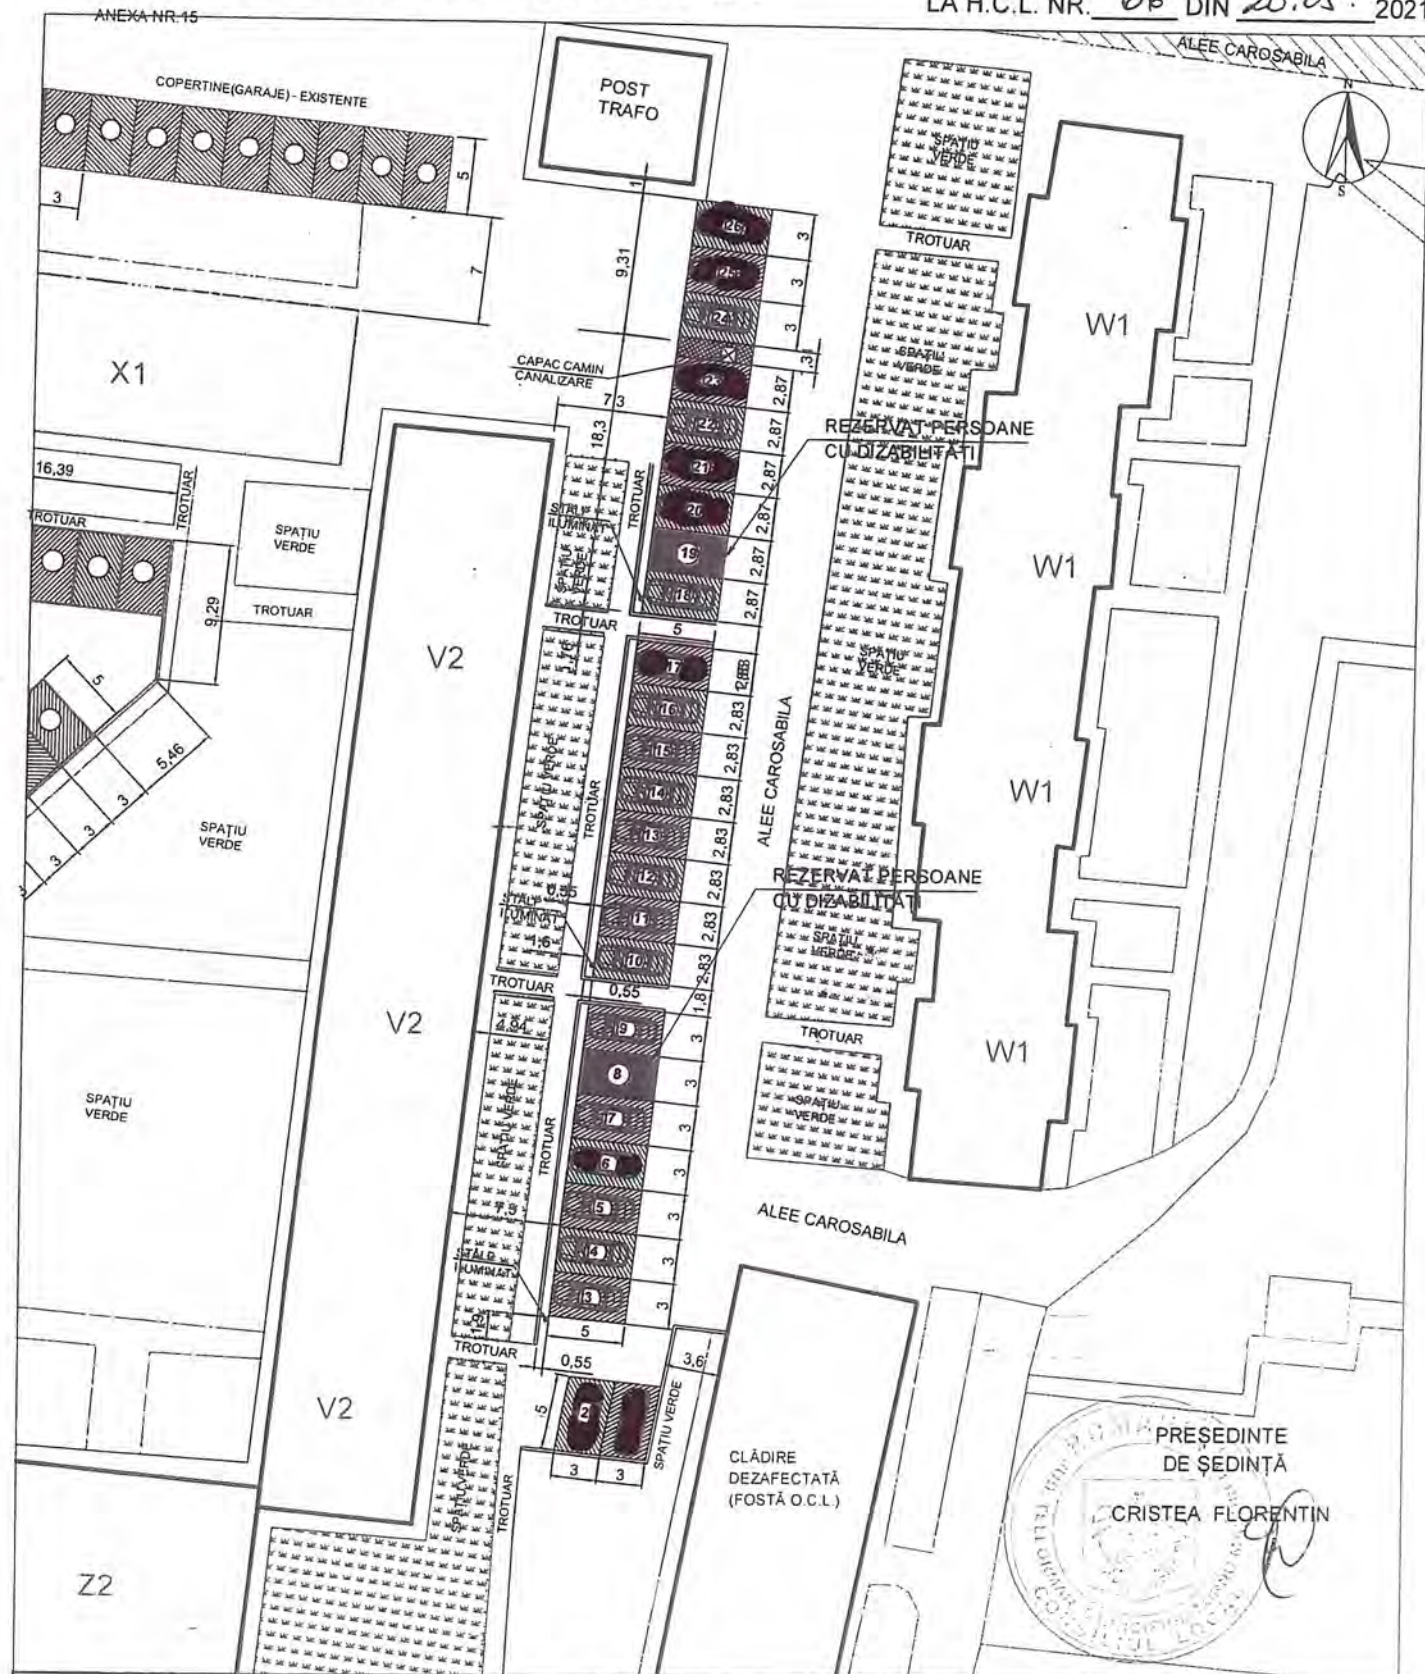

PRIMĂRIA MUNICIPIULUI TURNU MĂGURELE DIRECȚIA TEHNICĂ				Amplasament parcaje de reședință Pозиțiile propuse : 1 ÷ 26		
INTOCMIT	ing.Balla Gabriel		SCARA : 1:500	DENUMIREA LUCRĂRII : PLAN DE SITUAȚIE PARCAJE IN ZONA BLOCURI V2 - W1	PLANȘA NR.	
VERIFICAT	ing.Seba Dragoș					
APROBAT	ing.Istrate Tinel					
				2021		