


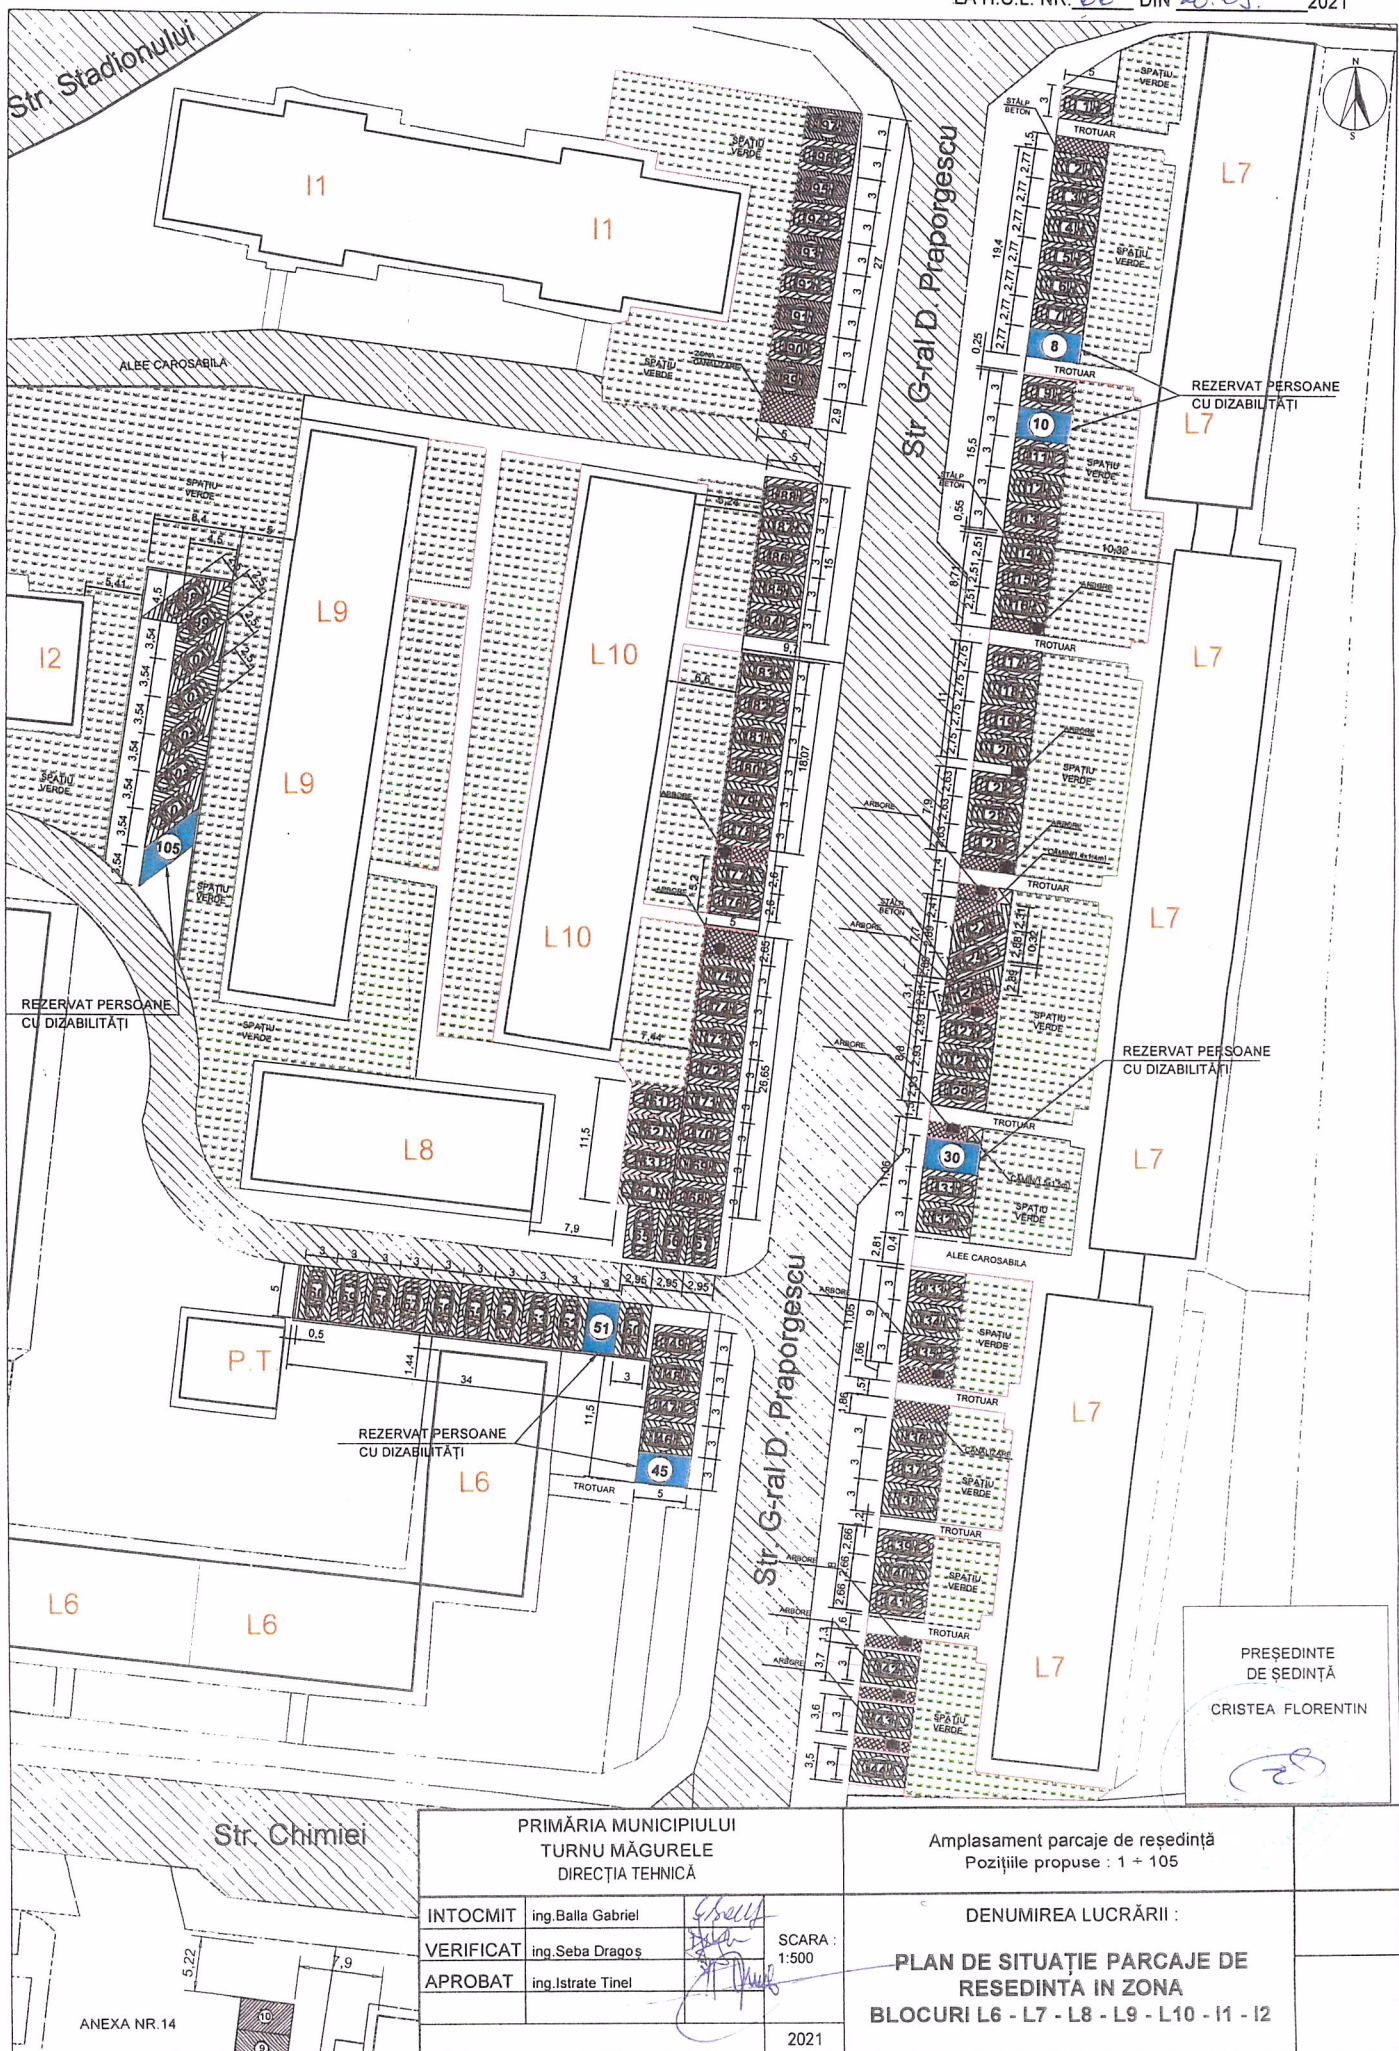



ANEXA NR. 14

PRIMĂRIA MUNICIPIULUI
TURNU MĂGURELE
DIRECȚIA TEHNICĂ

INTOCMIT ing. Balla Gabriel
VERIFICAT ing. Seba Dragoș
APROBAT ing. Istrate Tinel

SCARA : 1:500


2021

Amplasament parcaje de reședință
Pozițiile propuse : 1 + 105

DENUMIREA LUCRĂRII :

PLAN DE SITUAȚIE PARCAJE DE
RESEDINȚA ÎN ZONA
BLOCURI L6 - L7 - L8 - L9 - L10 - L11 - L12


PREȘEDINTE
DE ȘEDINȚĂ
CRISTEA FLORENTIN

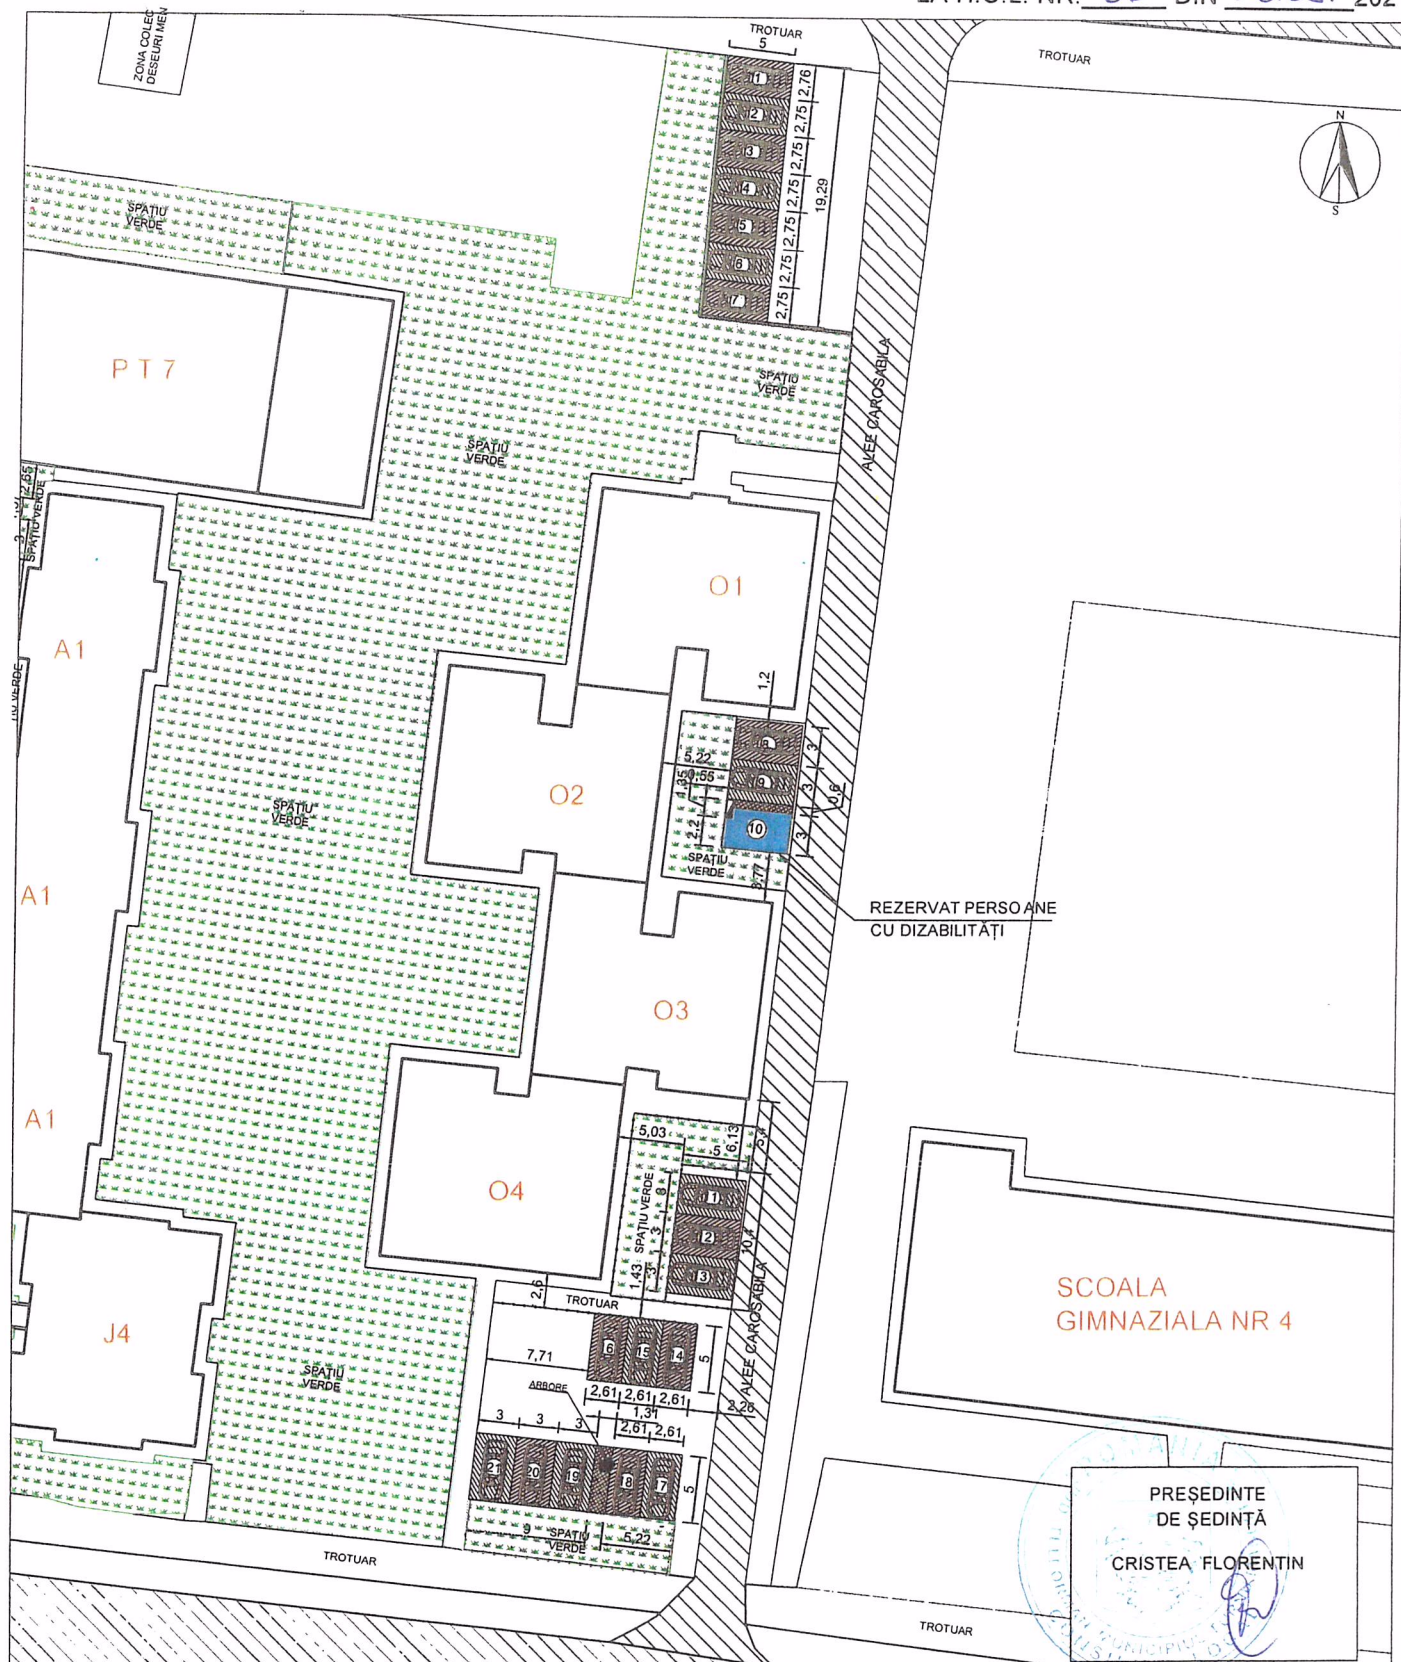

PRIMĂRIA MUNICIPIULUI TURNU MĂGURELE DIRECȚIA TEHNICĂ			Amplasament parcaje de reședință Pozițiile propuse : 1 ÷ 21	
INTOCMIT	ing. Balla Gabriel		DENUMIREA LUCRĂRII : PLAN DE SITUAȚIE PARCAJE DE RESEDINTA IN ZONA BLOCURI: O1 - O2 - O3 - O4	
VERIFICAT	ing. Seba Dragoș			
APROBAT	ing. Istrate Tinel			
2021				



PRIMĂRIA MUNICIPIULUI TURNU MĂGURELE DIRECȚIA TEHNICĂ			Amplasament parcaje de reședință Pozițiile propuse : 1 ÷ 42	
INTOCMIT	ing.Balla Gabriel		SCARA : %	DENUMIREA LUCRĂRII : PLAN DE SITUAȚIE PARCAJE DE RESEDINTA ZONA BLOCURI D1-A1-J3-J4
VERIFICAT	ing.Seba Dragos			
APROBAT	ing.Istrate Tinel			
			2021	

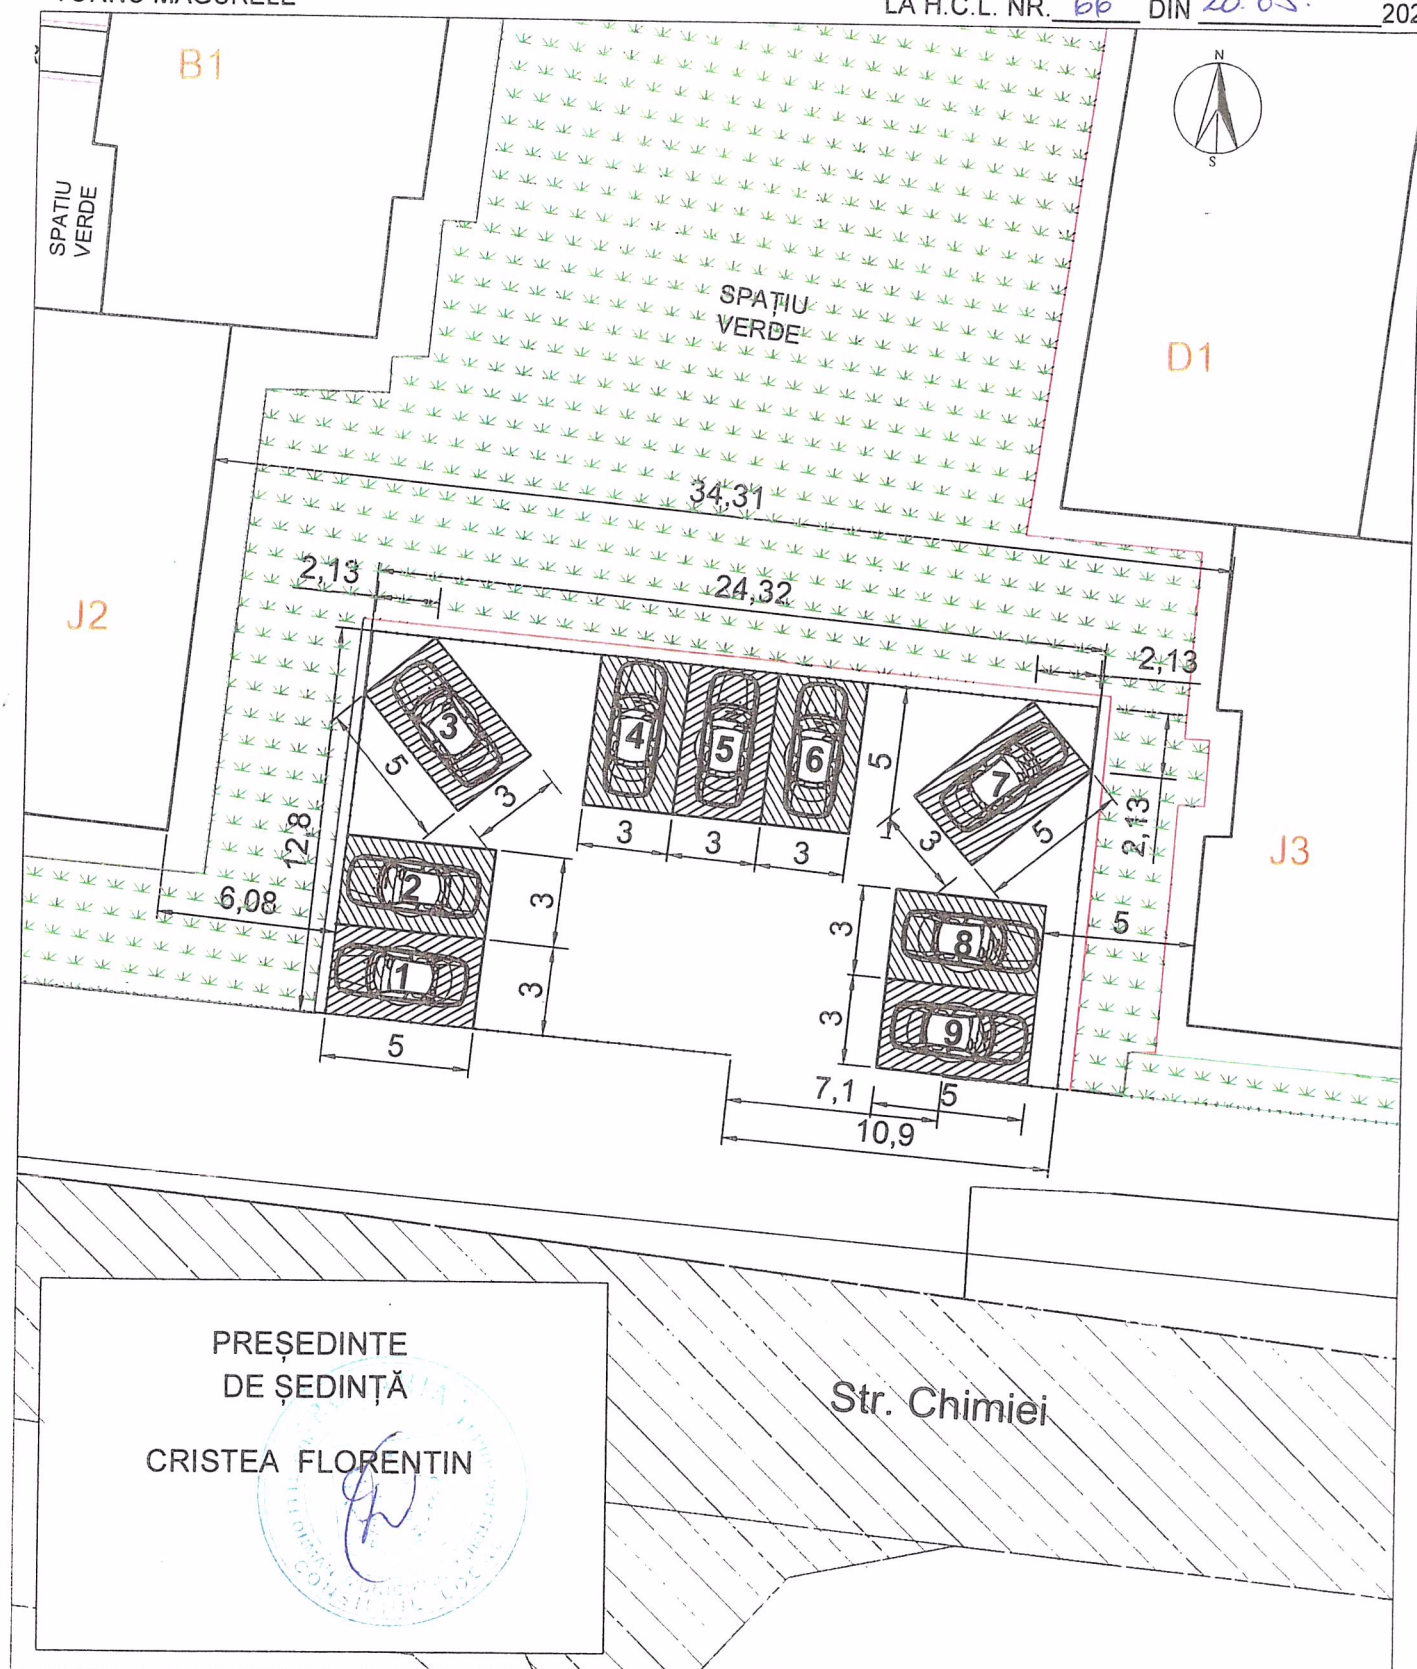

PREȘEDINTE
DE ȘEDINȚĂ
CRISTEA FLORENTIN

Str. Chimiei

PRIMĂRIA MUNICIPIULUI
TURNU MĂGURELE
DIRECȚIA TEHNICĂ


Amplasament parcaje de reședință
Pозиțiile propuse : 1 ÷ 9

INTOCMIT ing. Balla Gabriel
VERIFICAT ing. Seba Dragoș
APROBAT ing. Istrate Tinel

SCARA :
1:200

DENUMIREA LUCRĂRII :
**PLAN DE SITUAȚIE PARCAJE DE
RESEDINTA IN ZONA BLOCURI: J2 - J3**

2021

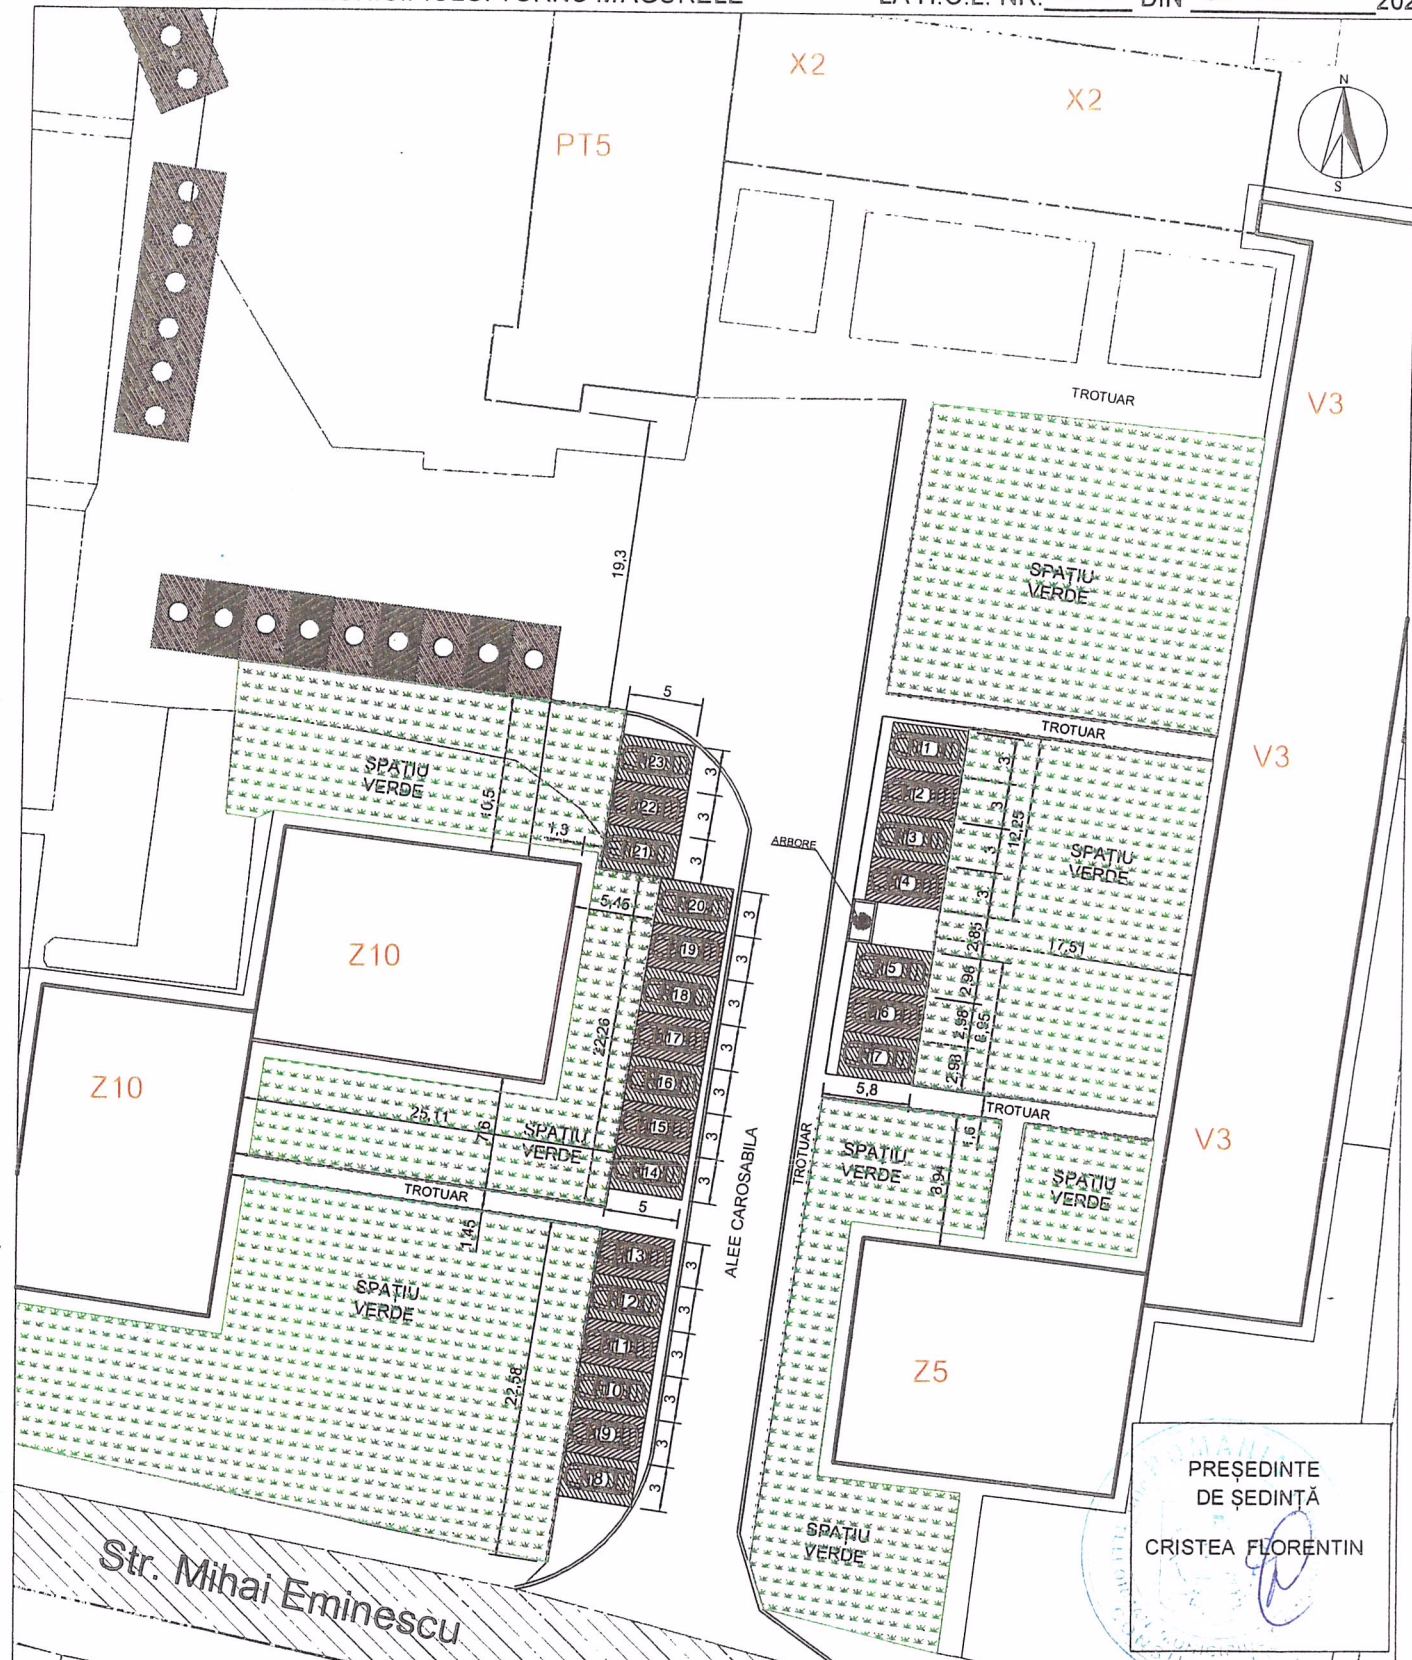

PRIMĂRIA MUNICIPIULUI
TURNU MĂGURELE
DIRECȚIA TEHNICĂ

Amplasament parcaje de reședință
Pозиțiile propuse : 1 ÷ 23


INTOCMIT ing.Balla Gabriel
VERIFICAT ing.Seba Dragoș
APROBAT ing.Istrate Tinel


SCARA :
1:500


DENUMIREA LUCRĂRII :


PLAN DE SITUAȚIE PARCAJE IN ZONA
BLOCURI V3 - Z5 - Z10

2021

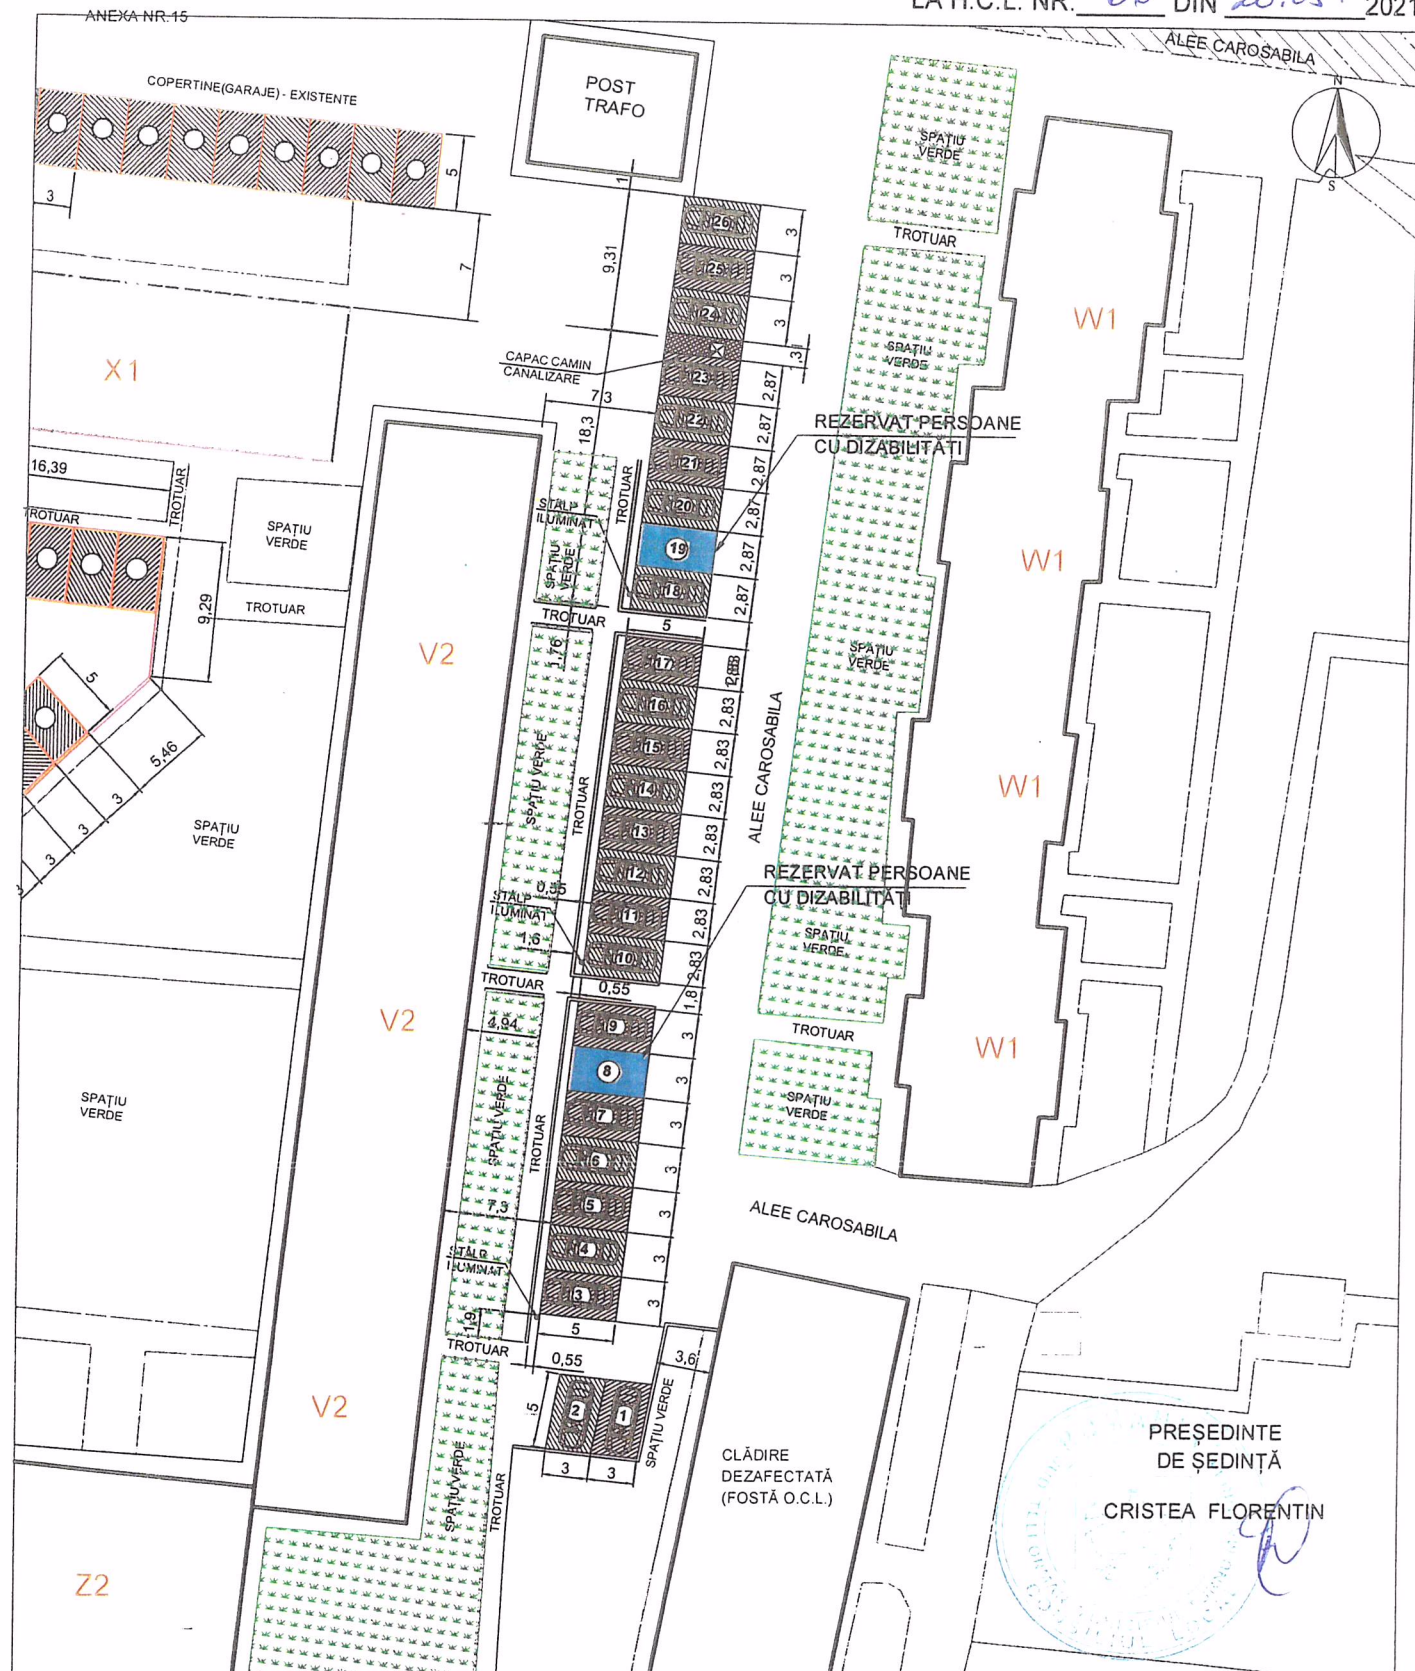

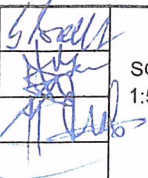PRIMĂRIA MUNICIPIULUI TURNU MĂGURELE DIRECȚIA TEHNICĂ			Amplasament parcaje de reședință Pozițiile propuse : 1 ÷ 26		
INTOCMIT	ing.Balla Gabriel		SCARA : 1:500	DENUMIREA LUCRĂRII : PLAN DE SITUAȚIE PARCAJE IN ZONA BLOCURI V2 - W1	PLANȘA NR.
VERIFICAT	ing.Seba Dragoș				
APROBAT	ing.Istrate Tinel				
			2021		

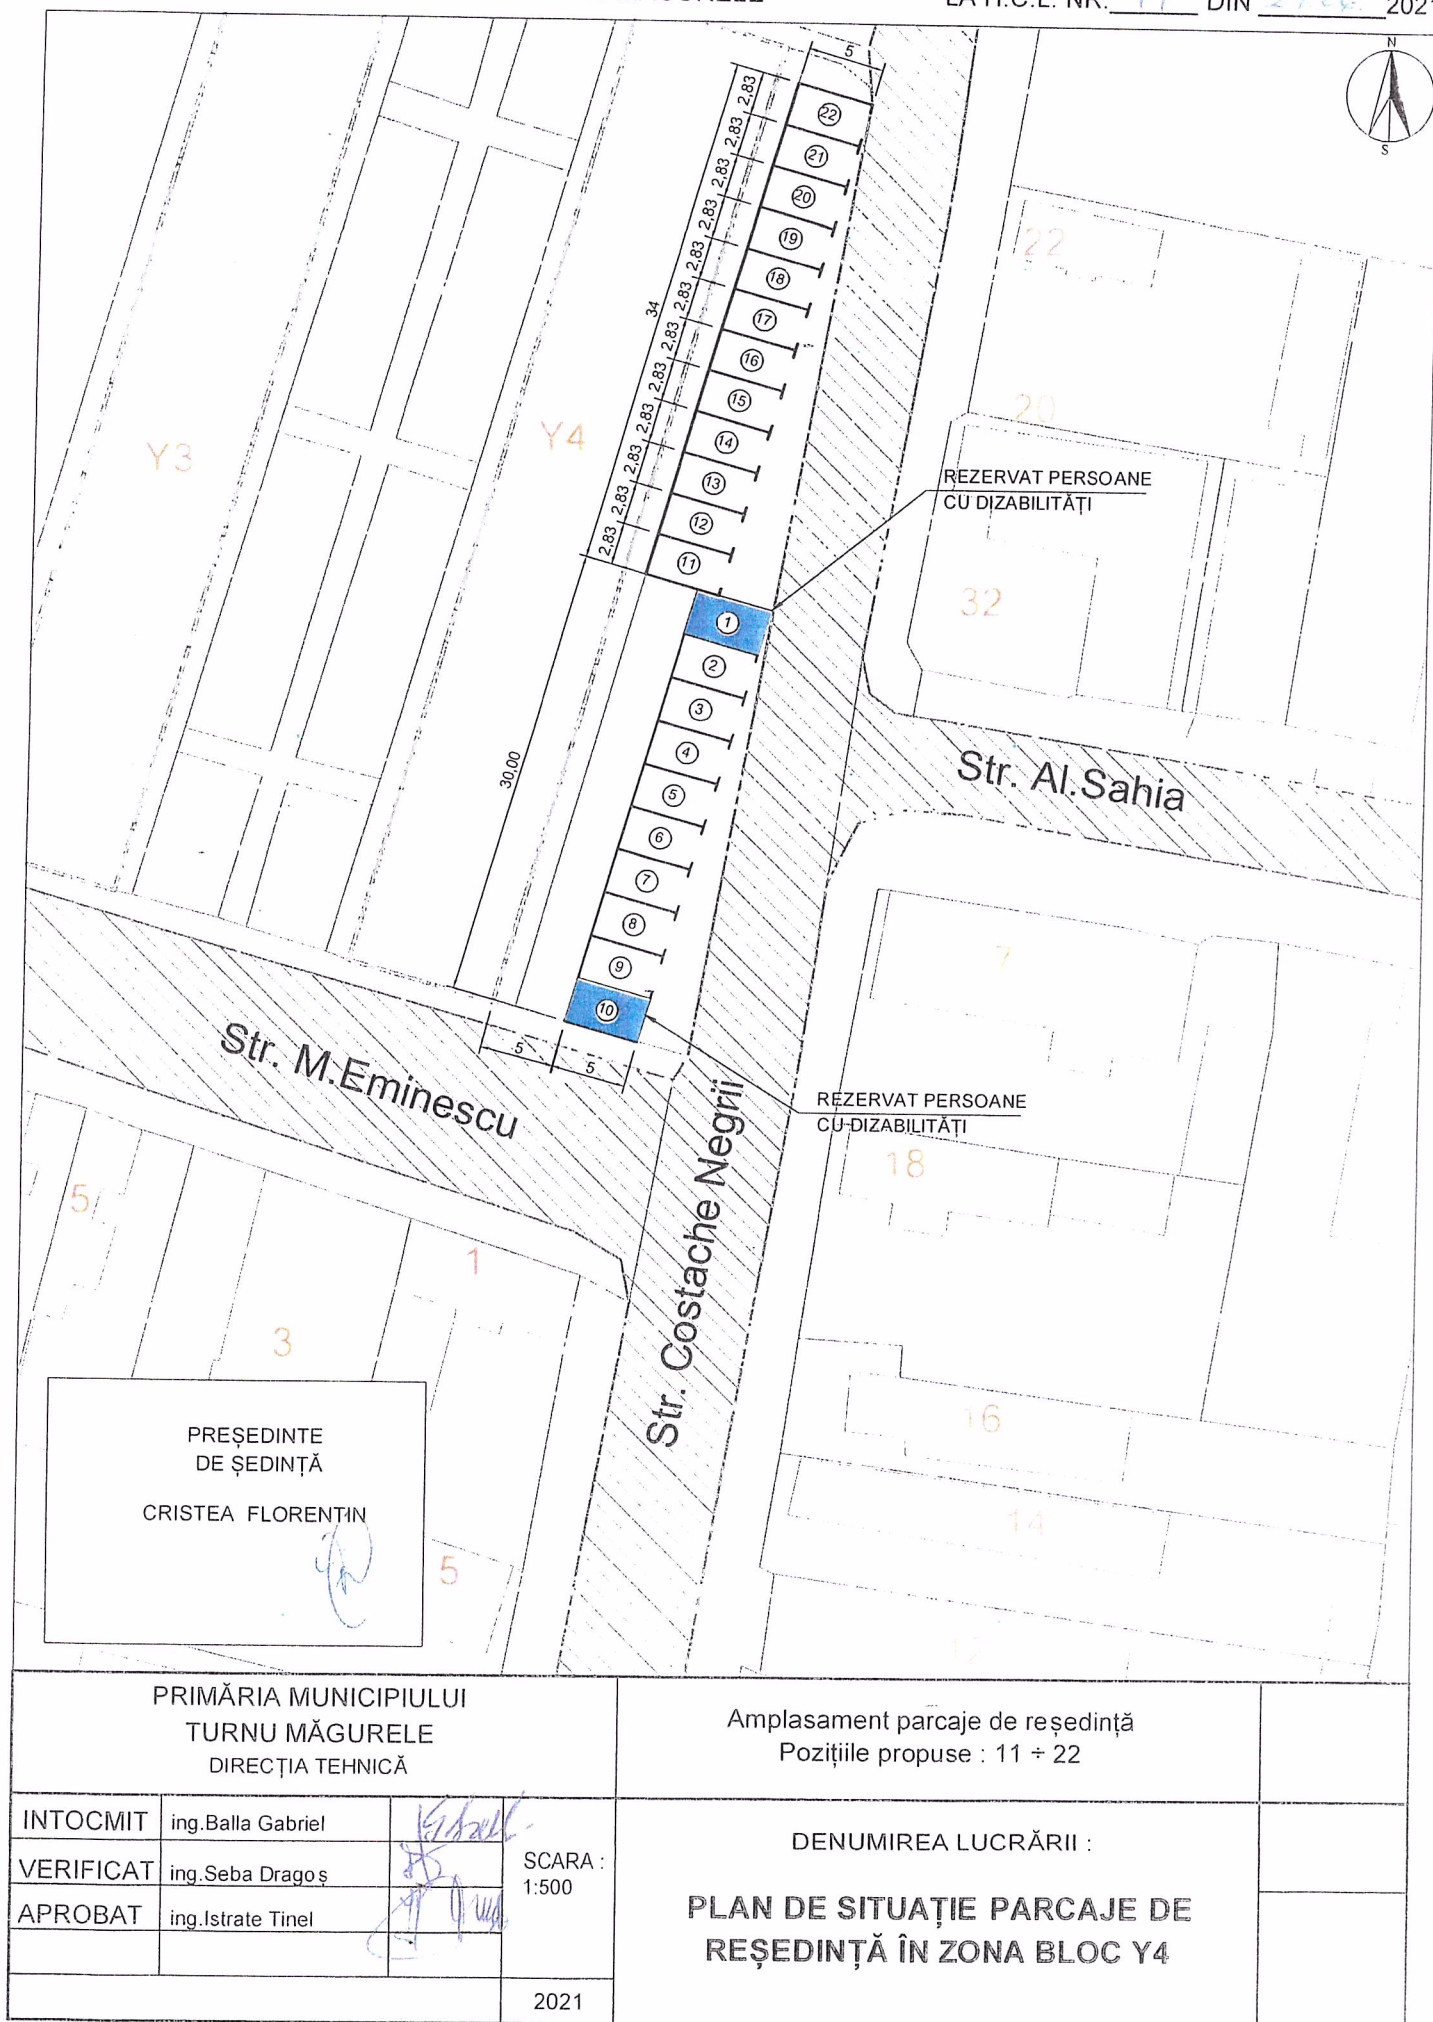

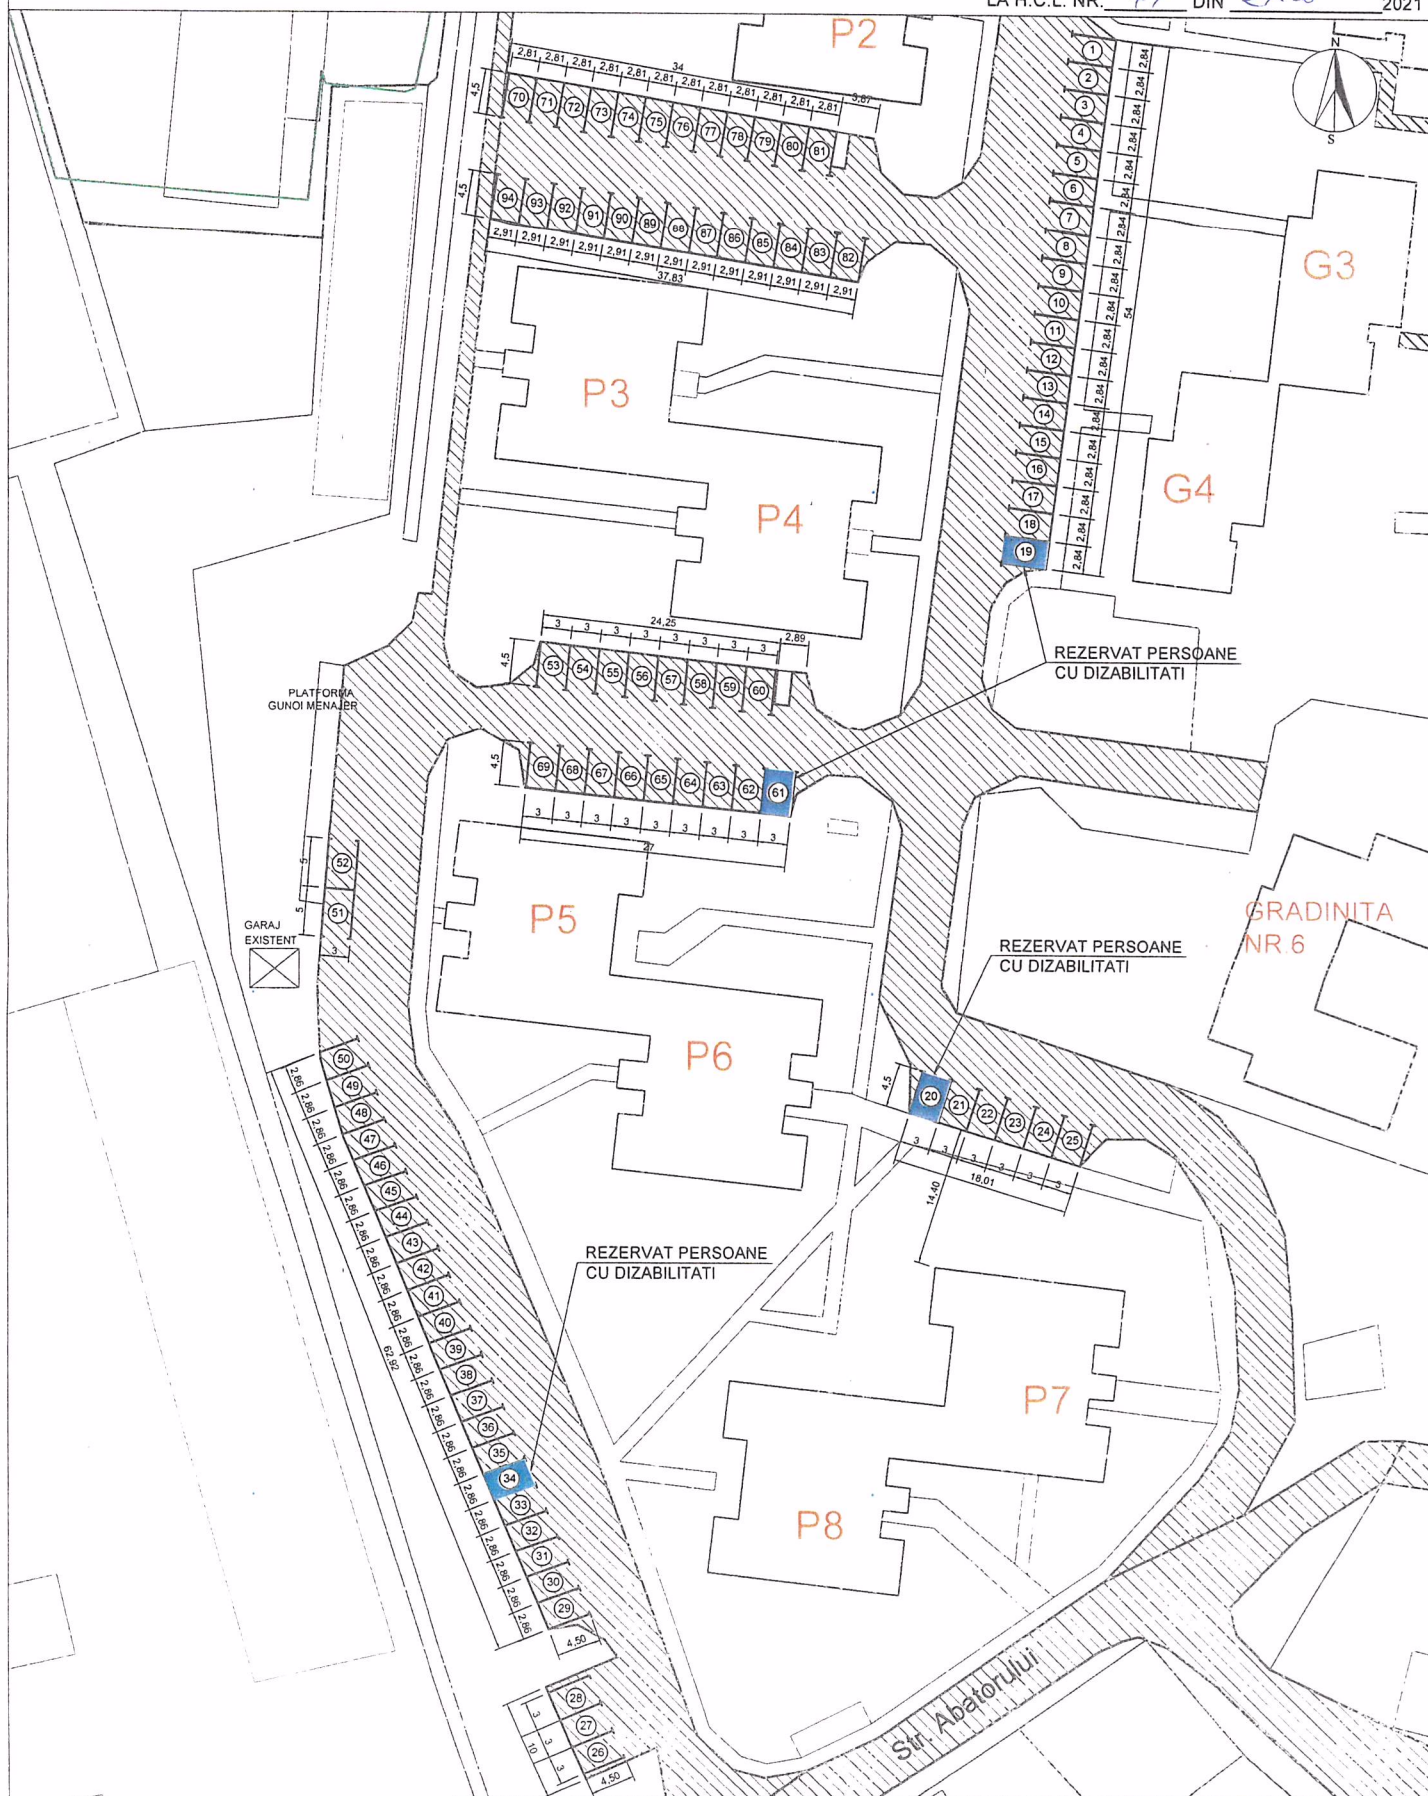

PREȘEDINTE
DE ȘEDINȚĂ :
CRISTEA FLORENTIN

PRIMĂRIA MUNICIPIULUI
TURNU MĂGURELE
DIRECTIA TEHNICĂ


Amplasament parcaje de reședință
Pozițiile propuse : 1 + 94

INTOCMIT	ing.Balla Gabriel	
VERIFICAT	ing.Seba Dragoș	
APROBAT	ing.Istrate Tinel	

SCARA :
1:500

2021

**PLAN DE SITUAȚIE PARCAJE DE
REȘEDINȚĂ ÎN ZONĂ
BLOCURI: G1-G2-G3-G4 ȘI
P1-P2-P3-P4-P5-P6-P7-P8**

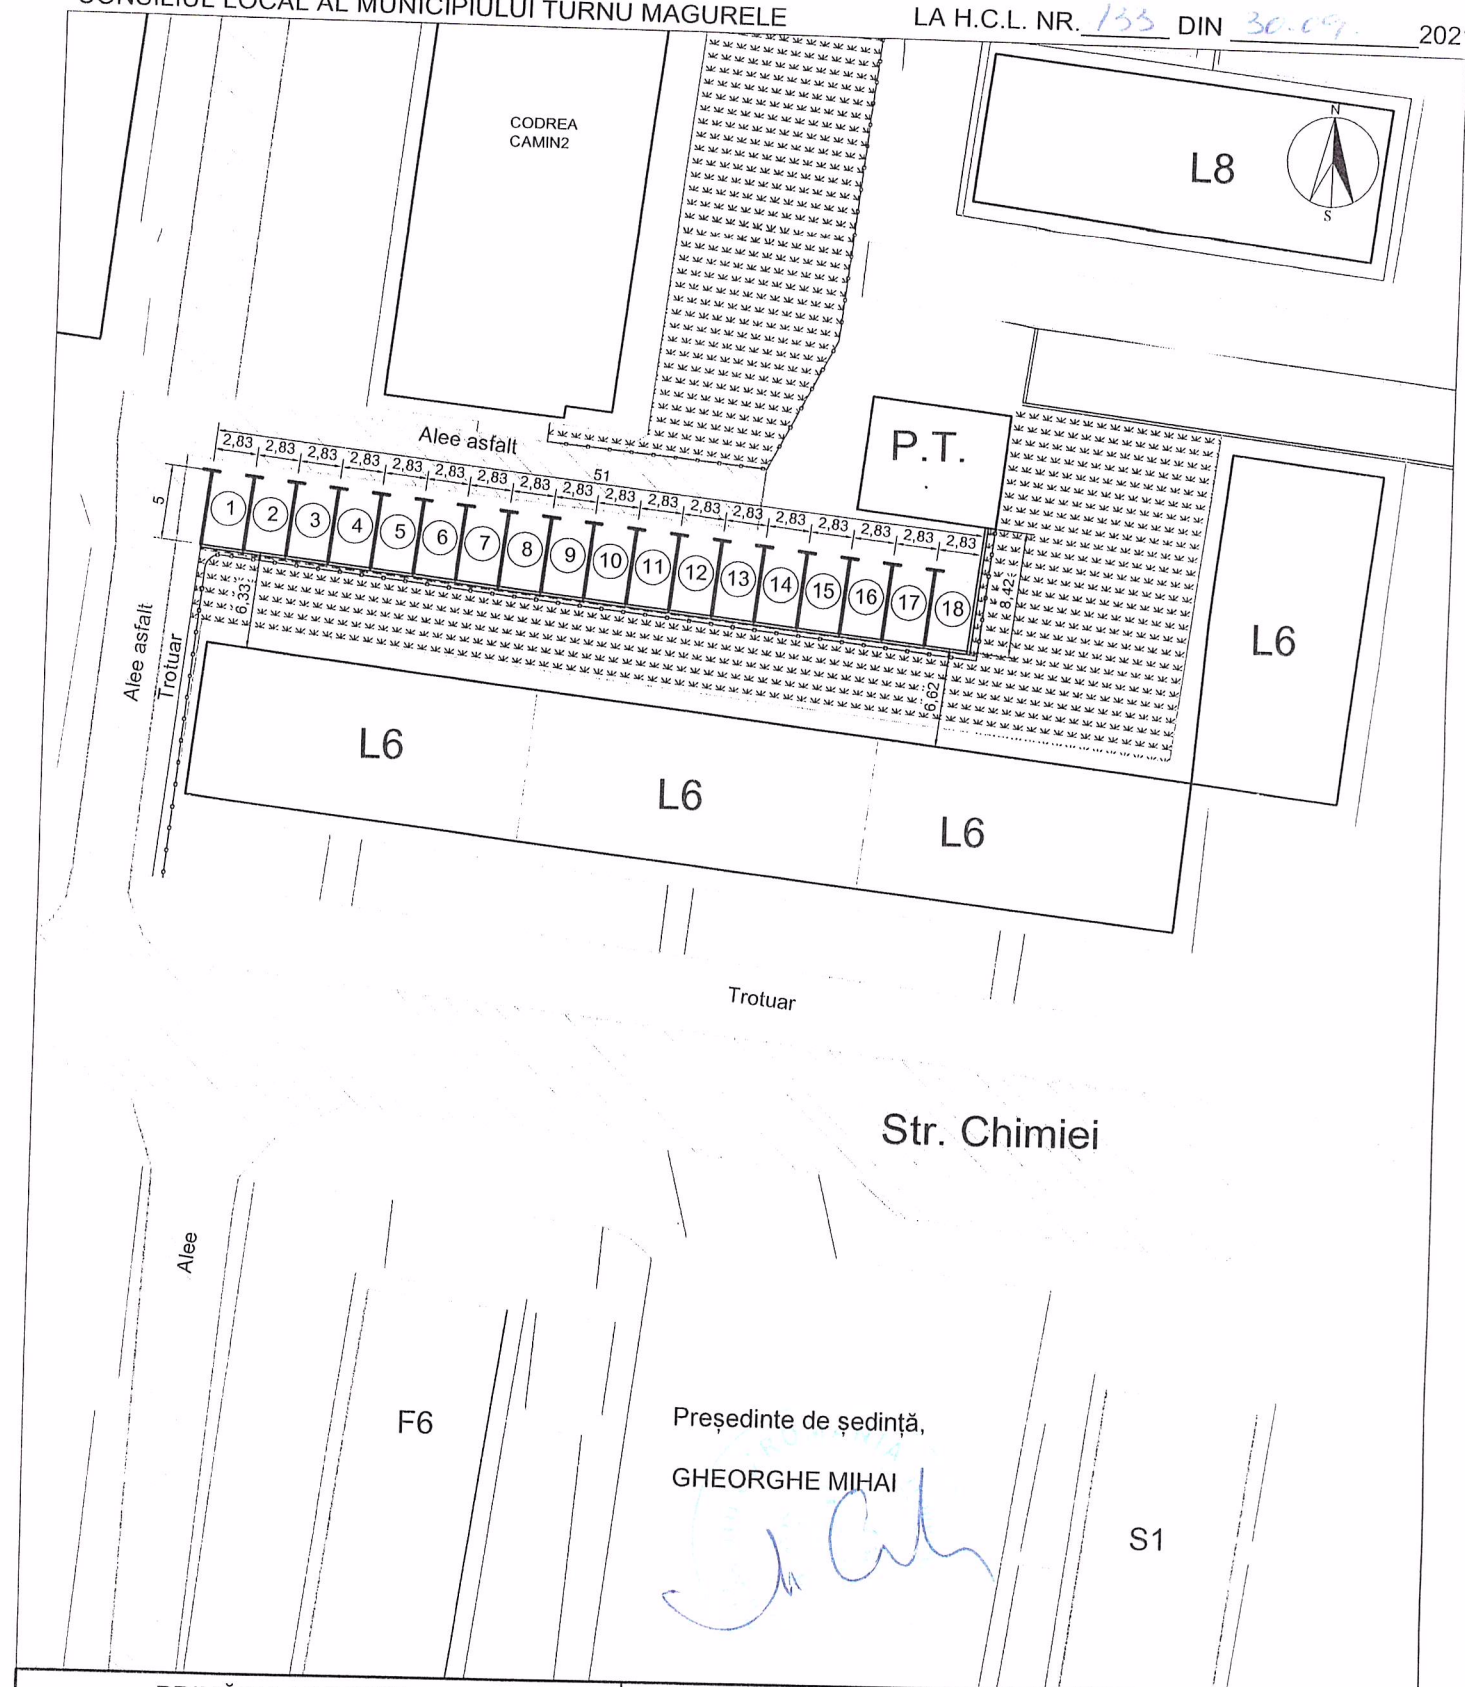

PRIMĂRIA MUNICIPIULUI TURNU MĂGURELE DIRECȚIA TEHNICĂ			Amplasament parcaje de reședință Pozițiile propuse : 1 ÷ 18		
INTOCMIT	ing.Balla Gabriel		SCARA : 1:500	DENUMIREA LUCRĂRII : PLAN DE SITUAȚIE PARCAJE IN ZONA BLOC L6	PLANȘA NR.
VERIFICAT	ing.Seba Dragoș				
APROBAT	ing.Istrate Tinel				
			2021		

