

HOTĂRÂRE

Privește: închirierea prin licitație publică a unor terenuri cu suprafețe cuprinse între 12,5 mp și 15 mp aparținând domeniului public al municipiului Turnu Măgurele în vederea parcării autoturismelor

Consiliul local al municipiului Turnu Măgurele, județul Teleorman,
Având în vedere:

- referatul de aprobare nr.9158/22.06.2021 al primarului municipiului Turnu Măgurele;
- raportul de fundamentare comun nr.9159/22.06.2021 al serviciului urbanism și gospodărie comună, serviciului buget-contabilitate – contracte și serviciului juridic și administrație publică locală;
- prevederile Legii nr.287/2009 privind Codul civil, (r1) cu modificările și completările ulterioare;
- raportul de avizare al comisiei de specialitate a Consiliului local al municipiului Turnu Măgurele;
- în conformitate cu prevederile art.129 alin.(1), alin.(2) lit.”c” și alin.(6) lit.”b” din O.U.G nr.57/2019 privind Codul administrativ, cu modificările și completările ulterioare;
În temeiul art.5 lit.”cc”, art.139 alin.(1), alin.(3) lit.”g” și art.196 alin.(1) lit.”a” din O.U.G nr.57/2019 privind Codul administrativ, cu modificările și completările ulterioare,

HOTĂRĂȘTE:


Art.1 Se aprobă închirierea prin licitație publică a unor terenuri cu suprafețe cuprinse între 12,5 mp și 15 mp aparținând domeniului public al municipiului Turnu Măgurele pentru parcare autoturismelor, identificate conform anexelor nr.1 – 3 părți integrante din prezenta hotărâre.


Art.2 Procedura de închiriere, prețul de închiriere și caietul de sarcini și instrucțiuni pentru ofertanți în vederea închirierii prin licitație publică a terenurilor identificate la art.1 sunt prevăzute în anexele nr.4 – 7 părți integrante din prezenta.


Art.3 Primarul municipiului Turnu Măgurele prin serviciul urbanism și gospodărie comună, serviciul buget-contabilitate – contracte și serviciul juridic și administrație publică locală vor duce la îndeplinire prevederile prezentei hotărâri.

Art.4 Secretarul general al municipiului Turnu Măgurele prin grija serviciului juridic și administrație publică locală va asigura comunicarea și publicitatea prezentei hotărâri.

AVIZAT DE LEGALITATE,
SECRETAR GENERAL,
Jr.Franchevici Daniel Eduard Octavian

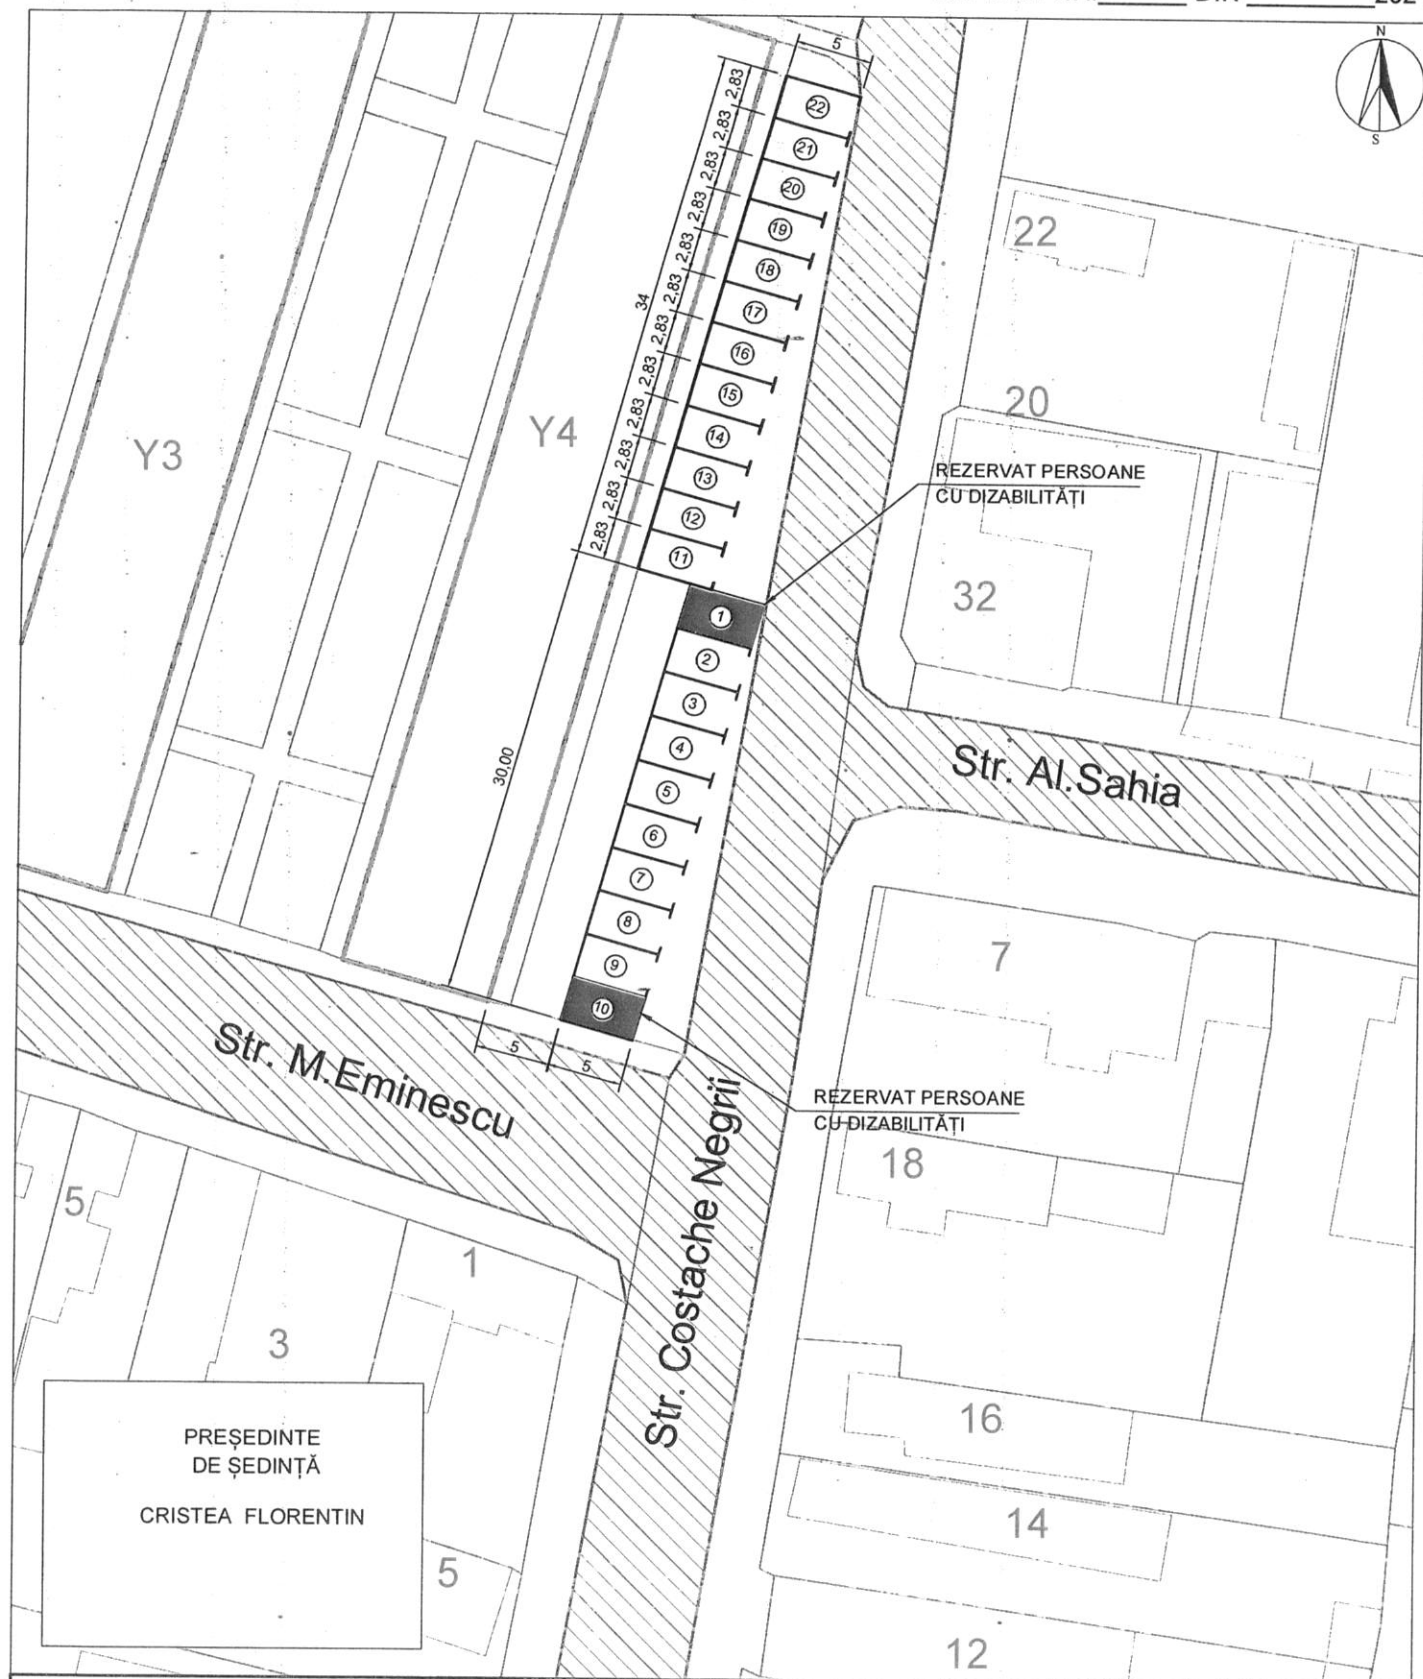

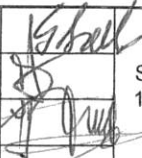PRIMĂRIA MUNICIPIULUI TURNU MĂGURELE DIRECȚIA TEHNICĂ			Amplasament parcaje de reședință Pozițiile propuse : 11 ÷ 22
INTOCMIT	ing. Balla Gabriel		DENUMIREA LUCRĂRII : PLAN DE SITUAȚIE PARCAJE DE REȘEDINȚĂ ÎN ZONA BLOC Y4
VERIFICAT	ing. Seba Dragoș		
APROBAT	ing. Istrate Tinel		
			2021

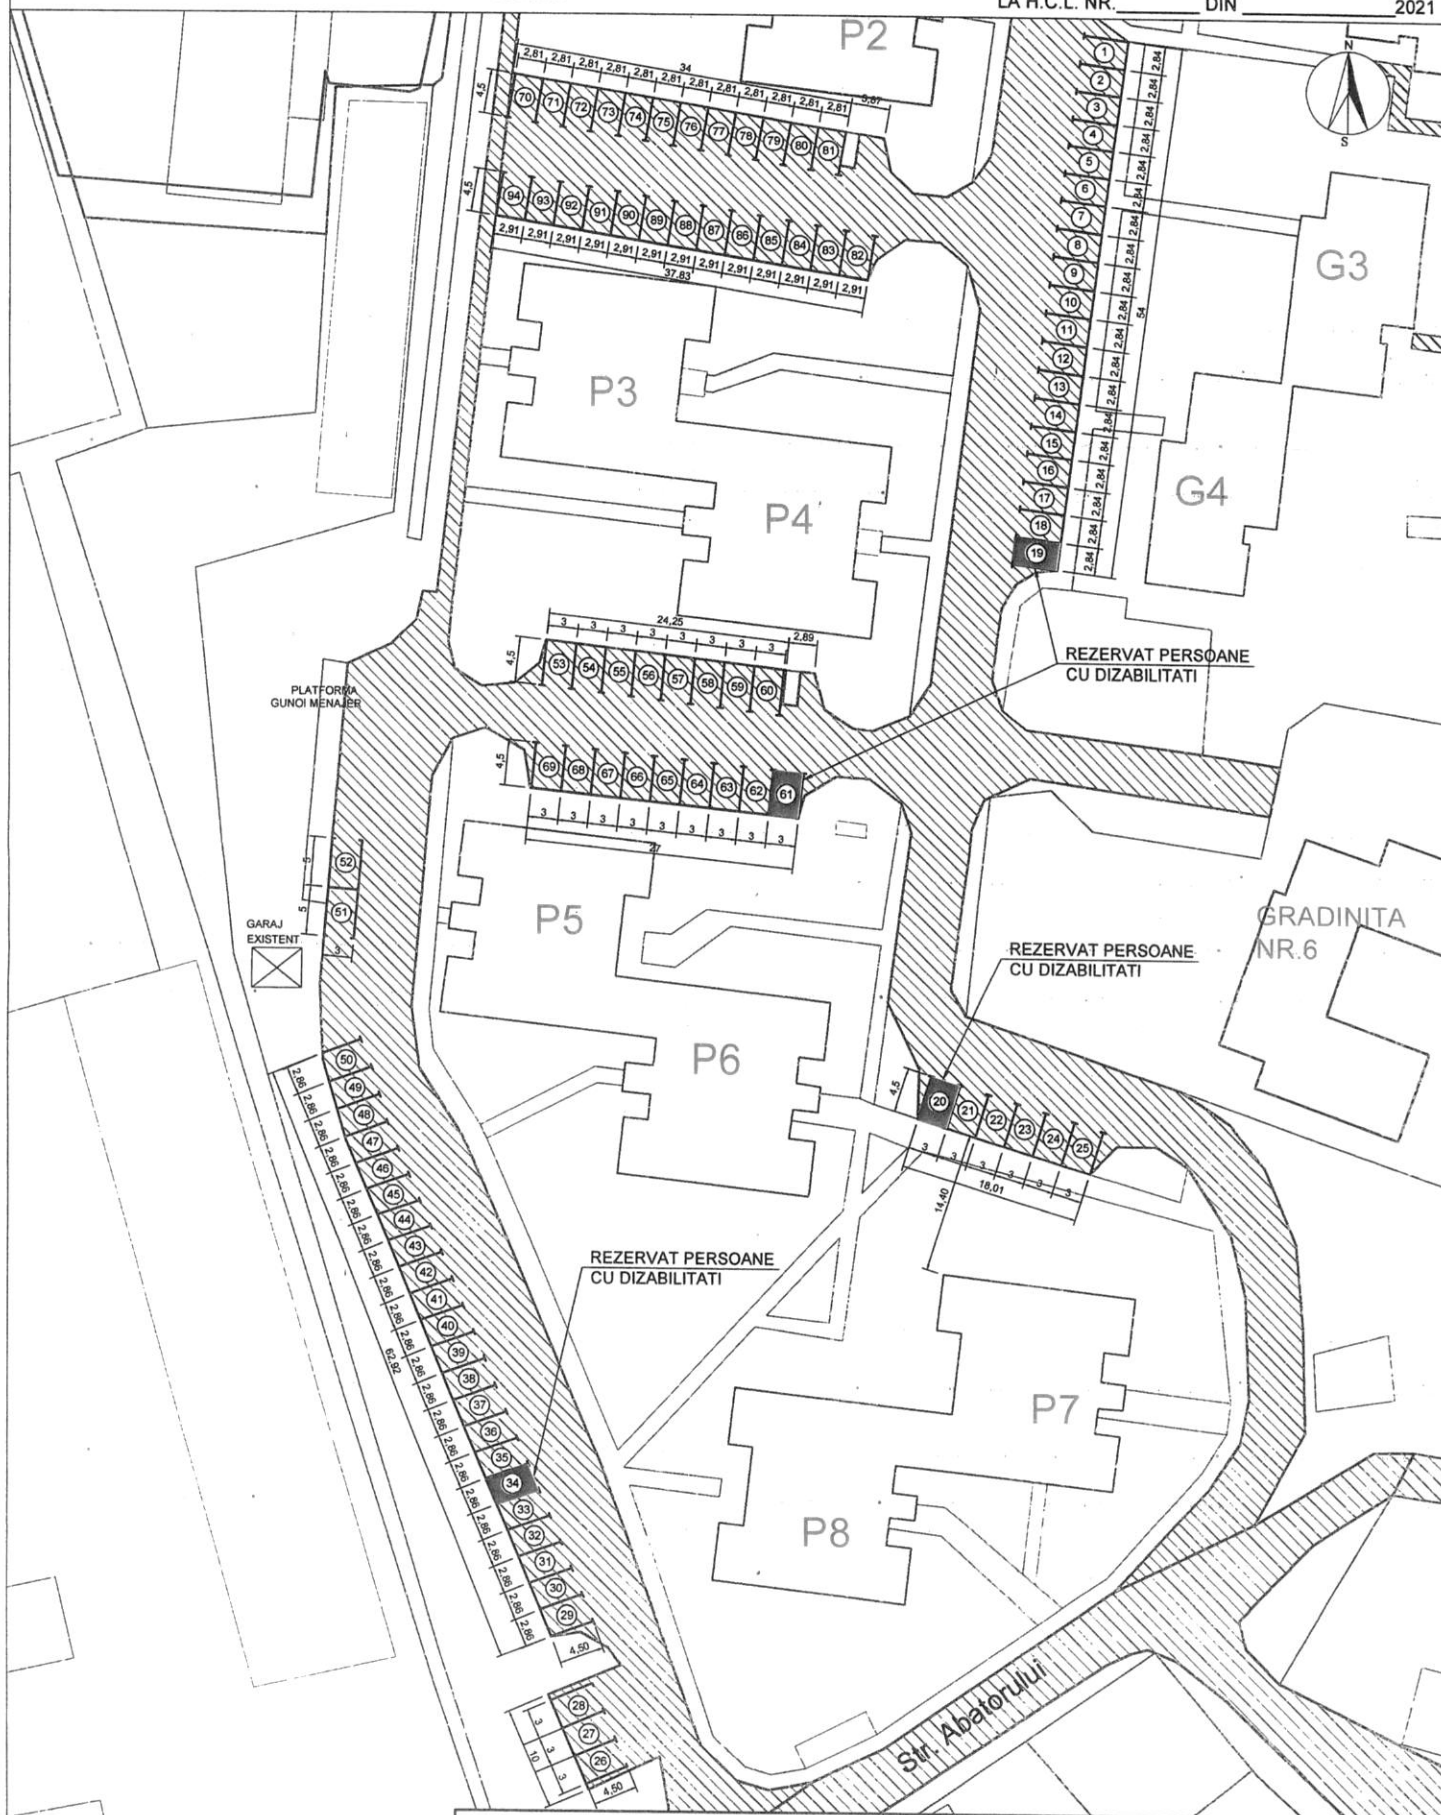

PREȘEDINTE
DE ȘEDINȚĂ :
CRISTEA FLORENTIN

PRIMĂRIA MUNICIPIULUI
TURNU MĂGURELE
DIRECȚIA TEHNICĂ

INTOCMIT	ing.Balla Gabriel
----------	-------------------

VERIFICAT	ing.Seba Dragos
-----------	-----------------

APROBAT	ing.Istrate Tinel
---------	-------------------

SCARA :
1:500

2021

Amplasament parcaje de reședință
Pozițiile propuse : 1 + 94

**PLAN DE SITUAȚIE PARCAJE DE
REȘEDINȚĂ ÎN ZONĂ
BLOCURI: G1-G2-G3-G4 ȘI
P1-P2-P3-P4-P5-P6-P7-P8**

JUDEȚUL TELEORMAN
CONSILIUL LOCAL AL MUNICIPIULUI TURNU MĂGURELE

ANEXA NR.3 LA H.C.L. NR. _____ / _____ 2021

Lista terenurilor cu suprafețe cuprinse între 12.5 mp și 15 mp, aparținând domeniului public al municipiului Turnu Magurele propuse a fi închiriate prin licitație publică în vederea părcării autoturismelor

Nr. Crt.	Zona de amplasare	Poz.	Suprafața (mp)	Valoare de inventar (lei)
1	Bloc Y4	11	14.85	2364
2	Bloc Y4	12	14.85	2364
3	Bloc Y4	13	14.85	2364
4	Bloc Y4	14	14.85	2364
5	Bloc Y4	15	14.85	2364
6	Bloc Y4	16	14.85	2364
7	Bloc Y4	17	14.85	2364
8	Bloc Y4	18	14.85	2364
9	Bloc Y4	19	14.85	2364
10	Bloc Y4	20	14.85	2364
11	Bloc Y4	21	14.85	2364
12	Bloc Y4	22	14.85	2364
13	Blocurile G1-G2-G3-G4-P1-P2-P3-P4-P5-P6-P7-P8	1	12.78	1176
14	Blocurile G1-G2-G3-G4-P1-P2-P3-P4-P5-P6-P7-P8	2	12.78	1176
15	Blocurile G1-G2-G3-G4-P1-P2-P3-P4-P5-P6-P7-P8	3	12.78	1176
16	Blocurile G1-G2-G3-G4-P1-P2-P3-P4-P5-P6-P7-P8	4	12.78	1176
17	Blocurile G1-G2-G3-G4-P1-P2-P3-P4-P5-P6-P7-P8	5	12.78	1176
18	Blocurile G1-G2-G3-G4-P1-P2-P3-P4-P5-P6-P7-P8	6	12.78	1176
19	Blocurile G1-G2-G3-G4-P1-P2-P3-P4-P5-P6-P7-P8	7	12.78	1176
20	Blocurile G1-G2-G3-G4-P1-P2-P3-P4-P5-P6-P7-P8	9	12.78	1176
21	Blocurile G1-G2-G3-G4-P1-P2-P3-P4-P5-P6-P7-P8	10	12.78	1176
22	Blocurile G1-G2-G3-G4-P1-P2-P3-P4-P5-P6-P7-P8	11	12.78	1176
23	Blocurile G1-G2-G3-G4-P1-P2-P3-P4-P5-P6-P7-P8	12	12.78	1176
24	Blocurile G1-G2-G3-G4-P1-P2-P3-P4-P5-P6-P7-P8	13	12.78	1176
25	Blocurile G1-G2-G3-G4-P1-P2-P3-P4-P5-P6-P7-P8	14	12.78	1176
26	Blocurile G1-G2-G3-G4-P1-P2-P3-P4-P5-P6-P7-P8	15	12.78	1176
27	Blocurile G1-G2-G3-G4-P1-P2-P3-P4-P5-P6-P7-P8	16	12.78	1176
28	Blocurile G1-G2-G3-G4-P1-P2-P3-P4-P5-P6-P7-P8	17	12.78	1176
29	Blocurile G1-G2-G3-G4-P1-P2-P3-P4-P5-P6-P7-P8	18	12.78	1176
30	Blocurile G1-G2-G3-G4-P1-P2-P3-P4-P5-P6-P7-P8	21	13.5	1242
31	Blocurile G1-G2-G3-G4-P1-P2-P3-P4-P5-P6-P7-P8	23	13.5	1242
32	Blocurile G1-G2-G3-G4-P1-P2-P3-P4-P5-P6-P7-P8	24	13.5	1242
33	Blocurile G1-G2-G3-G4-P1-P2-P3-P4-P5-P6-P7-P8	25	13.5	1242
34	Blocurile G1-G2-G3-G4-P1-P2-P3-P4-P5-P6-P7-P8	26	13.5	1242
35	Blocurile G1-G2-G3-G4-P1-P2-P3-P4-P5-P6-P7-P8	27	13.5	1242
36	Blocurile G1-G2-G3-G4-P1-P2-P3-P4-P5-P6-P7-P8	28	13.5	1242
37	Blocurile G1-G2-G3-G4-P1-P2-P3-P4-P5-P6-P7-P8	29	12.87	1184
38	Blocurile G1-G2-G3-G4-P1-P2-P3-P4-P5-P6-P7-P8	30	12.87	1184
39	Blocurile G1-G2-G3-G4-P1-P2-P3-P4-P5-P6-P7-P8	31	12.87	1184
40	Blocurile G1-G2-G3-G4-P1-P2-P3-P4-P5-P6-P7-P8	32	12.87	1184
41	Blocurile G1-G2-G3-G4-P1-P2-P3-P4-P5-P6-P7-P8	33	12.87	1184
42	Blocurile G1-G2-G3-G4-P1-P2-P3-P4-P5-P6-P7-P8	35	12.87	1184
43	Blocurile G1-G2-G3-G4-P1-P2-P3-P4-P5-P6-P7-P8	36	12.87	1184
44	Blocurile G1-G2-G3-G4-P1-P2-P3-P4-P5-P6-P7-P8	37	12.87	1184
45	Blocurile G1-G2-G3-G4-P1-P2-P3-P4-P5-P6-P7-P8	38	12.87	1184

46	Blocurile G1-G2-G3-G4-P1-P2-P3-P4-P5-P6-P7-P8	39	12.87	1184
47	Blocurile G1-G2-G3-G4-P1-P2-P3-P4-P5-P6-P7-P8	40	12.87	1184
48	Blocurile G1-G2-G3-G4-P1-P2-P3-P4-P5-P6-P7-P8	41	12.87	1184
49	Blocurile G1-G2-G3-G4-P1-P2-P3-P4-P5-P6-P7-P8	42	12.87	1184
50	Blocurile G1-G2-G3-G4-P1-P2-P3-P4-P5-P6-P7-P8	43	12.87	1184
51	Blocurile G1-G2-G3-G4-P1-P2-P3-P4-P5-P6-P7-P8	44	12.87	1184
52	Blocurile G1-G2-G3-G4-P1-P2-P3-P4-P5-P6-P7-P8	45	12.87	1184
53	Blocurile G1-G2-G3-G4-P1-P2-P3-P4-P5-P6-P7-P8	46	12.87	1184
54	Blocurile G1-G2-G3-G4-P1-P2-P3-P4-P5-P6-P7-P8	47	12.87	1184
55	Blocurile G1-G2-G3-G4-P1-P2-P3-P4-P5-P6-P7-P8	48	12.87	1184
56	Blocurile G1-G2-G3-G4-P1-P2-P3-P4-P5-P6-P7-P8	50	12.87	1184
57	Blocurile G1-G2-G3-G4-P1-P2-P3-P4-P5-P6-P7-P8	51	15	1380
58	Blocurile G1-G2-G3-G4-P1-P2-P3-P4-P5-P6-P7-P8	52	15	1380
59	Blocurile G1-G2-G3-G4-P1-P2-P3-P4-P5-P6-P7-P8	53	13.5	1242
60	Blocurile G1-G2-G3-G4-P1-P2-P3-P4-P5-P6-P7-P8	54	13.5	1242
61	Blocurile G1-G2-G3-G4-P1-P2-P3-P4-P5-P6-P7-P8	55	13.5	1242
62	Blocurile G1-G2-G3-G4-P1-P2-P3-P4-P5-P6-P7-P8	56	13.5	1242
63	Blocurile G1-G2-G3-G4-P1-P2-P3-P4-P5-P6-P7-P8	57	13.5	1242
64	Blocurile G1-G2-G3-G4-P1-P2-P3-P4-P5-P6-P7-P8	58	13.5	1242
65	Blocurile G1-G2-G3-G4-P1-P2-P3-P4-P5-P6-P7-P8	59	13.5	1242
66	Blocurile G1-G2-G3-G4-P1-P2-P3-P4-P5-P6-P7-P8	60	13.5	1242
67	Blocurile G1-G2-G3-G4-P1-P2-P3-P4-P5-P6-P7-P8	62	13.5	1242
68	Blocurile G1-G2-G3-G4-P1-P2-P3-P4-P5-P6-P7-P8	63	13.5	1242
69	Blocurile G1-G2-G3-G4-P1-P2-P3-P4-P5-P6-P7-P8	64	13.5	1242
70	Blocurile G1-G2-G3-G4-P1-P2-P3-P4-P5-P6-P7-P8	65	13.5	1242
71	Blocurile G1-G2-G3-G4-P1-P2-P3-P4-P5-P6-P7-P8	66	13.5	1242
72	Blocurile G1-G2-G3-G4-P1-P2-P3-P4-P5-P6-P7-P8	67	13.5	1242
73	Blocurile G1-G2-G3-G4-P1-P2-P3-P4-P5-P6-P7-P8	68	13.5	1242
74	Blocurile G1-G2-G3-G4-P1-P2-P3-P4-P5-P6-P7-P8	69	13.5	1242
75	Blocurile G1-G2-G3-G4-P1-P2-P3-P4-P5-P6-P7-P8	70	12.65	1164
76	Blocurile G1-G2-G3-G4-P1-P2-P3-P4-P5-P6-P7-P8	71	12.65	1164
77	Blocurile G1-G2-G3-G4-P1-P2-P3-P4-P5-P6-P7-P8	72	12.65	1164
78	Blocurile G1-G2-G3-G4-P1-P2-P3-P4-P5-P6-P7-P8	73	12.65	1164
79	Blocurile G1-G2-G3-G4-P1-P2-P3-P4-P5-P6-P7-P8	74	12.65	1164
80	Blocurile G1-G2-G3-G4-P1-P2-P3-P4-P5-P6-P7-P8	75	12.65	1164
81	Blocurile G1-G2-G3-G4-P1-P2-P3-P4-P5-P6-P7-P8	76	12.65	1164
82	Blocurile G1-G2-G3-G4-P1-P2-P3-P4-P5-P6-P7-P8	77	12.65	1164
83	Blocurile G1-G2-G3-G4-P1-P2-P3-P4-P5-P6-P7-P8	78	12.65	1164
84	Blocurile G1-G2-G3-G4-P1-P2-P3-P4-P5-P6-P7-P8	79	12.65	1164
85	Blocurile G1-G2-G3-G4-P1-P2-P3-P4-P5-P6-P7-P8	80	12.65	1164
86	Blocurile G1-G2-G3-G4-P1-P2-P3-P4-P5-P6-P7-P8	81	12.65	1164
87	Blocurile G1-G2-G3-G4-P1-P2-P3-P4-P5-P6-P7-P8	82	13.10	1205
88	Blocurile G1-G2-G3-G4-P1-P2-P3-P4-P5-P6-P7-P8	83	13.10	1205
89	Blocurile G1-G2-G3-G4-P1-P2-P3-P4-P5-P6-P7-P8	84	13.10	1205
90	Blocurile G1-G2-G3-G4-P1-P2-P3-P4-P5-P6-P7-P8	85	13.10	1205
91	Blocurile G1-G2-G3-G4-P1-P2-P3-P4-P5-P6-P7-P8	86	13.10	1205
92	Blocurile G1-G2-G3-G4-P1-P2-P3-P4-P5-P6-P7-P8	87	13.10	1205
93	Blocurile G1-G2-G3-G4-P1-P2-P3-P4-P5-P6-P7-P8	88	13.10	1205
94	Blocurile G1-G2-G3-G4-P1-P2-P3-P4-P5-P6-P7-P8	89	13.10	1205
95	Blocurile G1-G2-G3-G4-P1-P2-P3-P4-P5-P6-P7-P8	90	13.10	1205
96	Blocurile G1-G2-G3-G4-P1-P2-P3-P4-P5-P6-P7-P8	91	13.10	1205
97	Blocurile G1-G2-G3-G4-P1-P2-P3-P4-P5-P6-P7-P8	92	13.10	1205
98	Blocurile G1-G2-G3-G4-P1-P2-P3-P4-P5-P6-P7-P8	93	13.10	1205
99	Blocurile G1-G2-G3-G4-P1-P2-P3-P4-P5-P6-P7-P8	94	13.10	1205

PRESEDINTE DE SEDINTĂ,
CRISTEA FLORENTIN

Informații generale și instrucțiuni pentru desfășurarea licitației publice

privind închirierea prin licitație publică a unor terenuri cu suprafețe cuprinse între 12.5 mp și 15 mp, aparținând domeniului public al municipiului Turnu Măgurele în vederea parcurii autoturismelor

CAPITOLUL I

1. Dispoziții generale

Art.1. Prezentului regulament stabilește procedura privind modul de organizare și desfășurare a licitației publice pentru închirierea terenurilor cu suprafețe cuprinse între 12.5 mp și 15 mp, aparținând domeniului public al municipiului Turnu Măgurele în vederea parcurii autoturismelor.

1.2 Închirierea terenurilor cu suprafețe cuprinse între 12.5 mp și 15 mp, aparținând domeniului public al municipiului Turnu Măgurele în vederea parcurii autoturismelor, se realizează prin licitație publică și adjudecarea la cel mai mare nivel al chiriei obținut.

1.3 Procedura de organizare și desfășurare a licitației publice pentru închirierea terenurilor cu suprafețe cuprinse între 12.5 mp și 15 mp, aparținând domeniului public al municipiului Turnu Măgurele în vederea parcurii autoturismelor, va fi derulată de Municipiul Turnu Măgurele, prin Aparatul de specialitate al Primăriei municipiului Turnu Măgurele, cu sediul în municipiul Turnu Măgurele, b-dul Republicii, nr.2.

2. Procedura desfășurării licitației publice

2.1 Licitația publică

2.1.1 După achiziționarea Documentației de atribuire a Contractului de închiriere, ofertanții vor depune ofertele, la registratura Primăriei municipiului Turnu Măgurele, cu sediul în mun. Turnu Măgurele, b-dul Republicii, nr.2.

2.1.2 Achitarea documentației de participare și a taxei de participare la licitație se poate face la ghișeul de încasare a taxelor și impozitelor locale, la sediul Primăriei municipiului Turnu Măgurele sau în contul RO61TREZ60721360250XXXXX, deschis la Trezoreria Turnu Măgurele. Garanția de participare la licitație se poate depune la casieria organizatorului sau în contul RO75TREZ6075006XXX000068, deschis la Trezoreria Turnu Măgurele.

2.1.3 Cuantumul garanției de participare este cuprinsă între 40 lei și 48 lei, calculată cu respectarea prevederilor art.334 alin.(5) din O.U.G. nr.57/2019 privind Codul administrativ cu modificările și completările ulterioare.

2.1.4 Ofertantul va pierde garanția de participare dacă își retrage oferta înainte de desemnarea câștigătorului. Garanția de participare va fi restituită candidaților declarați necâștigători în termen de maxim 5 zile de la data desemnării câștigătorului.

2.2 Conținutul ofertei

2.2.1 Ofertanții transmit ofertele lor în două plicuri, unul exterior și unul interior, care vor fi înregistrate în ordinea primirii lor. Pe plicul exterior se va indica obiectul închirierii pentru care este depusă oferta, precum și data ținerii licitației. Toți ofertanții vor depune în plicul exterior următoarele documente:

- o fișă de informații privind ofertantul;
 - declarație de participare, semnată de ofertant, fără îngroșări, ștersături sau modificări;
 - un formular de ofertă pentru închirierea amplasamentului;
 - dovada achitării contravalorii Documentației de atribuire, a garanției de participare și a taxei de participare.
- Plicul interior va conține oferta propriu-zisă.

2.2.2 Plicurile, închise și sigilate, se predau comisiei de evaluare la data fixată pentru deschiderea lor, prevăzută în anunțul de licitație.

2.2.3 După deschiderea plicurilor exterioare în ședință publică, comisia de evaluare elimină ofertele care nu conțin totalitatea documentelor și a datelor prevăzute în prezentele Instrucțiuni.

2.2.4 Deschiderea plicurilor interioare, conținând oferta propriu-zisă se face numai după semnarea procesului-verbal în care se va menționa rezultatul analizei, de către toți membrii comisiei de evaluare și de către ofertanți.

2.2.5 Sunt considerate oferte valabile, ofertele care îndeplinesc criteriile de valabilitate prevăzute în caietul de sarcini al închirierii.

2.2.6 În urma analizării ofertelor de către comisia de evaluare, pe baza criteriilor de valabilitate, secretarul acesteia întocmește un proces-verbal în care menționează ofertele valabile, ofertele care nu îndeplinesc criteriile de valabilitate și motivele excluderii acestora din urmă de la procedura de atribuire.

2.2.7 Procesul-verbal se semnează de către toți membrii comisiei de evaluare.

2.2.8 În baza procesului-verbal care îndeplinește condițiile prevăzute la aliniatul precedent, comisia de evaluare întocmește, în termen de o zi lucrătoare, un raport pe care îl transmite locatorului.

3. Determinarea ofertei câștigătoare

3.1 Comisia de evaluare stabilește punctajul fiecărei oferte, ținând seama de ponderile prevăzute la art. 340 alin. (2) din OUG nr. 57/2019 cu modificările și completările ulterioare. Oferta câștigătoare este oferta care întrunește cel mai mare punctaj în urma aplicării criteriilor de atribuire.

3.2 În cazul în care există chirii egale între ofertanții clasati pe primul loc, licitația se repetă la o dată stabilită ulterior, în aceleași condiții prevăzute în documentația de atribuire.

3.3 Pe baza evaluării ofertelor de către comisia de evaluare, secretarul acesteia întocmește procesul-verbal care trebuie semnat de toți membrii comisiei.

4. Încheierea contractului de închiriere

4.1 Contractul de închiriere se încheie în formă scrisă, sub sancțiunea nulității.

4.2 Contractul de închiriere va cuprinde:

- a) partea reglementară a contractului, care cuprinde clauzele prevăzute în caietul de sarcini;
- b) alte clauze contractuale stabilite de părți prin acordul lor.

4.3 În cazul refuzului încheierii contractului de închiriere în termen de 20 de zile de la primirea deciziei referitoare la atribuirea contractului de închiriere și în condițiile minimale prezentate în Caietul de sarcini, candidatul adjudecatar va pierde garanția de participare, urmând ca, în aceleași condiții cuprinse în prezentul Caiet de sarcini, și celelalte documente ce cuprind Documentația de atribuire, locatorul să organizeze o nouă licitație publică, având același preț de pornire.

5. Soluționarea litigiilor privind închirierea

5.1 Soluționarea litigiilor apărute în legătură cu atribuirea, încheierea, executarea, modificarea și încetarea contractului de închiriere, precum și a celor privind acordarea de despăgubiri se realizează potrivit prevederilor Legii contenciosului administrativ nr. 554/2004, cu modificările și completările ulterioare. Acțiunea în justiție se introduce la secția de contencios administrativ a tribunalului în a cărei jurisdicție se află sediul locatorului.

5.2 Împotriva hotărârii tribunalului se poate declara recurs la secția de contencios administrativ a curții de apel, conform prevederilor legale.

PREȘEDINTE DE ȘEDINȚĂ,
CRISTEA FLORENTIN

II. Caiet de sarcini

privind închirierea prin licitație publică a unor terenuri cu suprafețe cuprinse între 12.5 mp și 15 mp, aparținând domeniului public al municipiului Turnu Măgurele în vederea parcurii autoturismelor.

1. Organizatorul licitației: Primăria municipiului Turnu Măgurele în baza O.U.G. nr.57/2019 privind Codul administrativ, a prevederilor Legii nr.287/2009 privind Codul Civil, republicată cu modificările și completările ulterioare, procedează la închirierea prin licitație publică a unor terenuri cu suprafețe cuprinse între 12.5 mp și 15 mp, aparținând domeniului public al municipiului Turnu Măgurele în vederea parcurii autoturismelor.

2. Obiectul licitației

2.1. Terenurile identificate în anexele nr. 1 -2, cu suprafața cuprinse între 12.5 mp și 15 mp, ce urmează a se închiria, aparțin domeniului public al Municipiului Turnu Măgurele și sunt situate după cum urmează:

Anexa nr.1- teren str.Costache Negri în zona blocului Y4, amplasamente libere: pozițiile 11-22 inclusiv ;

Anexa nr.2 - teren str.Abatorului în zona blocurilor G1-G2-G3-G4-P1-P2-P3-P4-P5-P6-P7-P8, amplasamente libere 1-94 inclusiv, cu excepția pozițiilor 19, 20, 34, 61.

3. Elemente de preț

3.1. Prețul minim pentru închirierea amplasamentelor, identificate la punctul 2, determinate prin raportul de evaluare nr.94/18.05.2021, întocmit de evaluator autorizat ing.Blejan Mihai este de 1.6 lei/mp/lună. Se propune ca prețul de pornire la licitația în vederea închirierii a unor terenuri cu suprafețe cuprinse între 12.5 mp și 15 mp, aparținând domeniului public al municipiului Turnu Măgurele în vederea parcurii autoturismelor, să fie de 1.6 lei/mp/lună.

4. Procedură închiriere

4.1 Contractul de închiriere se va încheia la valoarea adjudecată pentru o perioadă de 5(cinci) ani cu posibilitate de prelungire cu o durată egală cu durata inițială, cu începere de la data semnării contractului de închiriere.

4.2 În cazul încetării contractului de închiriere, chiriașul/locatarul are obligația să predea bunul care a făcut obiectul contractului liber de sarcini, în stare bună. În caz contrar, răspunde dacă acesta se deteriorează din vina sa și este obligat să realizeze toate lucrările necesare pe cheltuiala proprie.

4.3 În situația în care terenul închiriat va fi destinat unor scopuri de interes public, contractul poate fi reziliat unilateral de către proprietar, după înștiințarea chiriașului cu cel puțin 30 de zile înainte, chiriașul nefiind îndreptățit la despăgubiri, daune sau alte pretenții materiale.

4.4 Drepturile și obligațiile părților se stabilesc prin contractul de închiriere.

4.5 Subînchirierea în totalitate sau în parte a imobilului închiriat ori cesiunea contractului de închiriere unei terțe persoane, sunt interzise sub sancțiunea nulității contractului.

4.6 Instrucțiuni pentru ofertanți

În vederea participării la licitație ofertantul trebuie să achite:

- taxa de participare la licitație în valoare de 25 lei;

- garanția de participare la licitație se stabilește la nivelul contravalorii a două chirii, dar nu mai puțin de suma cuprinsă între 40 – 48 lei, calculată cu respectarea prevederilor art.334 alin.(5) din O.U.G. nr.57/2019 privind Codul administrativ cu modificările și completările ulterioare;

4.7 Achitarea caietului de sarcini și a taxei de participare la licitație se poate face la ghișeul de încasare a taxelor și impozitelor locale, la sediul Primăriei municipiului Turnu Măgurele sau în contul RO61TREZ60721360250XXXXX, deschis la Trezoreria Turnu Măgurele. Garanția de participare la licitație se poate depune la casieria organizatorului sau în contul RO75TREZ6075006XXX000068, deschis la Trezoreria Turnu Măgurele.

4.8 Restituirea garanției în cazul ofertanților care nu sunt declarați câștigători se efectuează la cerere, după 5(cinci) zile calendaristice de la desfășurarea licitației.

- 4.9 Are dreptul de a participa la licitație orice persoană fizică sau juridică, română sau străină, care îndeplinește cumulativ următoarele condiții:
- 4.9.1 Copie după chitanța care atestă plata taxei și a garanției de participare la licitație și a cumpărării caietului de sarcini;
- 4.9.2 A depus oferta de participare la licitație, împreună cu toate documentele solicitate în documentația de atribuire, în termenele prevăzute în anunțul de licitație;
- 4.9.3 Are îndeplinite la zi toate obligațiile exigibile de plată a impozitelor, a taxelor către bugetul consolidat al statului și către bugetul local.
- 4.9.4 Persoanele fizice și persoane juridice care au domiciliul/resedința/sediu social principal/secundar sau punct de lucru sau dețin în proprietate sau cu chirie o locuință în zona unde este situat terenul licitat;
- 4.9.5 Nu este în stare de insolvență, faliment sau lichidare;
- 4.9.6 Persoanele fizice sau juridice care au autovehiculul înmatriculat în altă țară sau altă localitate/adresă, dar au domiciliul/resedința/sediu social principal/secundar sau punct de lucru sau dețin în proprietate sau cu chirie o locuință în zona unde este situat terenul licitat;
- 4.9.7 Persoanele fizice sau juridice care nu dețin autovehicule în proprietate personală pot participa la licitație pe baza unui contract de folosință (contract de comodat) a autovehiculului pe durată nelimitată, încheiat cu proprietarul acestuia fără a fi nevoie de autentificare notarială. În acest caz contractul de comodat va fi însoțit de certificat fiscal eliberat pe numele comodatului.
- 4.9.8 Persoanele fizice sau juridice care au contract de vânzare - cumpărare pentru autovehicul, este înscris în evidențele fiscale ale municipiului Turnu Măgurele, dar acesta este încă înscris în circulație pe numele fostului proprietar.
- 4.9.9 Persoanele fizice sau juridice care au achiziționat un autovehicul prin contract de leasing pe numele lor sau al societății comerciale unde sunt asociați sau administratori.
- 4.9.10 Persoanele fizice sau juridice se pot înscrie la licitație cu autovehicule a căror masă totală maximă autorizată este de până la 3500 kg, și nu depășesc lungimea de 5 m și lățimea de 3 m.
- 4.9.11 Dețin cartea de identitate și certificat de înmatriculare cu ITP valabil.
- 4.9.12. Câștigătorul licitației va fi desemnat ofertantul care are oferta câștigătoare, pe baza criteriului/criteriilor de atribuire precizate în documentația de atribuire.
- 4.10 Ofertantul are obligația de a elabora oferta în conformitate cu prevederile documentației de atribuire.**
- 4.10.1. Ofertele se redactează în limba română.
- 4.10.2. Ofertele se depun la sediul autorității contractante sau la locul precizat în anunțul de licitație, în două plicuri sigilate, unul exterior și unul interior, care se înregistrează de autoritatea contractantă, în ordinea primirii lor, în registrul Oferte, precizându-se data și ora.
- 4.10.3. Pe plicul exterior se va indica obiectul licitației pentru care este depusă oferta. Plicul exterior va trebui să conțină:
- a) O fișă cu informații privind ofertantul (Anexa A) și o declarație de participare (Anexa B), semnată de ofertant, fără îngroșări, ștersături sau modificări;
- b) Acte doveditoare privind intrarea în posesia caietului de sarcini.
- 4.10.4. Pe plicul interior, care conține oferta propriu-zisă (Anexa C), se înscriu numele sau denumirea ofertantului, precum și domiciliul sau sediul social al acestuia, după caz.
- 4.10.5. Oferta va fi depusă într-un număr de 1 exemplar, stabilit de către autoritatea contractantă și prevăzut în anunțul de licitație. Fiecare exemplar al ofertei trebuie să fie semnat de către ofertant.
- 4.10.6. Fiecare participant poate depune doar o singură ofertă.
- 4.10.7. Oferta are caracter obligatoriu, din punct de vedere al conținutului, pe toată perioada de valabilitate stabilită de autoritatea contractantă.
- 4.10.8. Persoana interesată are obligația de a depune oferta la adresa și până la data-limită pentru depunere, stabilite în anunțul procedurii.
- 4.10.9. Riscurile legate de transmiterea ofertei, inclusiv forța majoră, cad în sarcina persoanei interesate.
- 4.10.10. Oferta depusă la o altă adresă a autorității contractante decât cea stabilită sau după expirarea datei-limită pentru depunere se returnează nedeschisă.
- 4.10.11. Conținutul ofertelor trebuie să rămână confidențial până la data stabilită pentru deschiderea acestora, autoritatea contractantă urmând a lua cunoștință de conținutul respectivelor oferte numai după această dată.
- 4.10.12. Deschiderea plicurilor interioare se face numai după semnarea procesului-verbal de către toți membrii comisiei de evaluare și de către ofertanți.
- 4.10.13. Sunt considerate oferte valabile ofertele care îndeplinesc criteriile de valabilitate prevăzute în caietul de sarcini al licitației.

- 4.10.14. În urma analizării ofertelor de către comisia de evaluare, pe baza criteriilor de valabilitate, secretarul acesteia întocmește un proces-verbal în care menționează ofertele valabile, ofertele care nu îndeplinesc criteriile de valabilitate și motivele excluderii acestora din urmă de la procedura de licitație. Procesul-verbal se semnează de către toți membrii comisiei de evaluare.
- 4.10.15. În baza procesului-verbal, comisia de evaluare întocmește, în termen de o zi lucrătoare, un raport pe care îl transmite autorității contractante.
- 4.10.16. În termen de 3 zile lucrătoare de la primirea raportului comisiei de evaluare, autoritatea contractantă informează în scris, cu confirmare de primire, ofertanții ale căror oferte au fost excluse, indicând motivele excluderii.
- 4.10.17. În cazul în care în urma publicării anunțului de licitație nu au fost depuse cel puțin două oferte valabile, autoritatea contractantă este obligată să anuleze procedura și să organizeze o nouă licitație, cu respectarea procedurii.
- 4.11.1.** Autoritatea contractantă are obligația de a stabili oferta câștigătoare pe baza criteriului/ criteriilor de atribuire precizate în documentația de atribuire.
- 4.11.2. Pe parcursul aplicării procedurii de atribuire, autoritatea contractantă are dreptul de a solicita clarificări și, după caz, completări ale documentelor prezentate de ofertanți pentru demonstrarea conformității ofertei cu cerințele solicitate.
- 4.11.3. Solicitarea de clarificări este propusă de către comisia de evaluare și se transmite de către autoritatea contractantă ofertanților în termen de 3 zile lucrătoare de la primirea propunerii comisiei de evaluare.
- 4.11.4. Ofertanții trebuie să răspundă la solicitarea autorității contractante în termen de 3 zile lucrătoare de la primirea acesteia.
- 4.11.5. Autoritatea contractantă nu are dreptul ca, prin clarificările ori completările solicitate, să determine apariția unui avantaj în favoarea unui ofertant.
- 4.11.6. Plicurile sigilate se predau comisiei de evaluare în ziua fixată pentru deschiderea lor, prevăzută în anunțul de licitație.
- 4.11.7. După deschiderea plicurilor exterioare în ședința publică, comisia de evaluare elimină ofertele care nu respectă prevederile art. 336 alin. (2)-(5) din OUG nr. 57/2019 cu modificările și completările ulterioare.
- 4.11.8. Pentru continuarea desfășurării procedurii de licitație este necesar ca, după deschiderea plicurilor exterioare, cel puțin două oferte să întrunească condițiile prevăzute la art. 336 alin. (2)-(5) din OUG nr. 57/2019 cu modificările și completările ulterioare, în caz contrar, se aplică prevederile art. 336 alin. (18) din OUG nr. 57/2019 cu modificările și completările ulterioare.
- 4.11.9. După analizarea conținutului plicului exterior, secretarul comisiei de evaluare întocmește procesul-verbal în care se va preciza rezultatul analizei.
- 4.11.10. Deschiderea plicurilor interioare se face numai după semnarea procesului-verbal de către toți membrii comisiei de evaluare și de către ofertanți.
- 4.11.11. Sunt considerate oferte valabile ofertele care îndeplinesc criteriile de valabilitate prevăzute în caietul de sarcini.
- 4.11.12. În urma analizării ofertelor de către comisia de evaluare, pe baza criteriilor de valabilitate, secretarul acesteia întocmește un proces-verbal în care menționează ofertele valabile, ofertele care nu îndeplinesc criteriile de valabilitate și motivele excluderii acestora din urmă de la procedura de licitație. Procesul-verbal se semnează de către toți membrii comisiei de evaluare.
- 4.11.13. În baza procesului-verbal, comisia de evaluare întocmește, în termen de o zi lucrătoare, un raport pe care îl transmite autorității contractante.
- 4.11.14. În termen de 3 zile lucrătoare de la primirea raportului comisiei de evaluare, autoritatea contractantă informează în scris, cu confirmare de primire, ofertanții ale căror oferte au fost excluse, indicând motivele excluderii.
- 4.11.15. Raportul prevăzut la punctul 4.11.13 din prezentul caiet de sarcini, se depune la dosarul licitației.
- 4.11.16. Comisia de evaluare stabilește punctajul fiecărei oferte, ținând seama de ponderile prevăzute la art. 340 alin. (2) din OUG nr. 57/2019 cu modificările și completările ulterioare. Oferta câștigătoare este oferta care întrunește cel mai mare punctaj în urma aplicării criteriilor de atribuire.
- 4.11.17. În cazul în care există punctaje egale între ofertanții clasati pe primul loc, departajarea acestora se va face în funcție de punctajul obținut pentru criteriul de atribuire care are ponderea cea mai mare, iar în cazul egalității în continuare, departajarea se va face în funcție de punctajul obținut pentru criteriul de atribuire care are ponderea cea mai mare după acesta.
- 4.11.18. Pe baza evaluării ofertelor secretarul comisiei de evaluare întocmește procesul-verbal care trebuie semnat de toți membrii comisiei.

- 4.11.19. În baza procesului-verbal, comisia de evaluare întocmește, în termen de o zi lucrătoare, un raport pe care îl transmite autorității contractante.
- 4.11.20. Autoritatea contractantă are obligația de a încheia contractul cu ofertantul a cărui ofertă a fost stabilită ca fiind câștigătoare.
- 4.11.21. Autoritatea contractantă are obligația de a informa ofertanții despre deciziile referitoare la atribuirea contractului, în scris, cu confirmare de primire, nu mai târziu de 3 zile lucrătoare de la emiterea acestora.
- 4.11.22. Autoritatea contractantă poate să încheie contractul numai după împlinirea unui termen de 20 de zile calendaristice de la data realizării comunicării.
- 4.11.23. În cazul în care, în cadrul celei de-a doua proceduri de licitație publică nu se depune nici o ofertă valabilă, autoritatea contractantă anulează procedura de licitație.
- 4.11.24. Pentru cea de-a doua licitație va fi păstrată documentația de atribuire aprobată pentru prima licitație.
- 4.11.25. Cea de-a doua licitație se organizează în condițiile prevăzute la art. 336 alin. (1)-(12) din OUG nr. 57/2019 cu modificările ulterioare.

5. Clauze contractuale

- 5.1. Contractul de închiriere cuprinde clauze de natură să asigure folosința bunului închiriat, potrivit specificului acestuia.
- 5.2. Predarea-primirea bunului se face prin proces-verbal în termen de maximum 30 de zile de la data constituirii garanției.
- 5.3. Neîncheierea contractului într-un termen de 20 de zile calendaristice de la data împlinirii termenului prevăzut la art. 341 alin. (26) din OUG nr. 57/2019 cu modificările și completările ulterioare, poate atrage plata daunelor-interese de către partea în culpă.
- 5.4. Refuzul ofertantului declarat câștigător de a încheia contractul poate atrage după sine plata daunelor-interese.
- 5.5. În cazul în care ofertantul declarat câștigător refuză încheierea contractului, procedura de licitație se anulează, iar autoritatea contractantă reia procedura, în condițiile legii.
- 5.6. În cazul în care autoritatea contractantă nu poate încheia contractul cu ofertantul declarat câștigător din cauza faptului că ofertantul în cauză se află într-o situație de forță majoră sau în imposibilitatea fortuită de a executa contractul, autoritatea contractantă are dreptul să declare câștigătoare oferta clasată pe locul doi, în condițiile în care aceasta este admisibilă.
- 5.7. În cazul în care, în situația prevăzută la punctul 5.6, nu există o ofertă clasată pe locul doi admisibilă, procedura de licitație se anulează.

6. Contestații

- 6.1. Orice contestație formulată împotriva actelor premergătoare încheierii contractului se înregistrează la sediul organizatorului, în termenul de 1 zi lucrătoare de la comunicarea acestora.
- 6.2. Soluționarea contestațiilor se face în termen de 2 zile lucrătoare de la data înregistrării acestora de către o Comisie de soluționare a contestațiilor, iar deciziile se comunică contestatarilor în cel mult 1 zi de la soluționare, prin poștă, cu scrisoare de confirmare de primire sau fax sau e-mail, dacă s-a solicitat în mod expres această modalitate de comunicare.

7. Obligațiile părților

- 7.1. Autoritatea locală are următoarele drepturi și/sau obligații:
- a) să predea bunul pe bază de proces-verbal, în termenul prevăzut la art. 343 alin. (4) din OUG nr. 57/2019 cu modificările și completările ulterioare;
 - b) să încaseze chiria, în conformitate cu dispozițiile contractului de închiriere;
 - c) să beneficieze de garanția constituită de titularul dreptului de închiriere în condițiile art. 334 alin. (5) din OUG nr. 57/2019 cu modificările și completările ulterioare;
 - d) să controleze executarea obligațiilor titularului dreptului de închiriere și respectarea condițiilor închirierii, având dreptul să constate, ori de câte ori este nevoie, fără a stânjeni folosința bunului de către titularul dreptului de închiriere, starea integrității bunului și destinația în care este folosit;
 - e) să asigure folosința netulburată a bunului pe tot timpul închirierii.
- 7.2. Titularul dreptului de închiriere are următoarele drepturi și obligații:
- a) să nu aducă atingere dreptului de proprietate prin faptele și actele juridice săvârșite;
 - b) să plătească chiria, în avans, în cuantumul și la termenele stabilite prin contract;
 - c) să constituie garanția în cuantumul, în forma și la termenul prevăzut în caietul de sarcini;

- d) să execute la timp și în condiții optime lucrările de întreținere curente și reparații normale ce îi incumbă, în vederea menținerii bunului închiriat în starea în care l-a primit în momentul încheierii contractului;
 - e) să restituie bunul, pe bază de proces-verbal, la încetarea, din orice cauză, a contractului de închiriere, în starea tehnică și funcțională avută la data preluării, mai puțin uzura aferentă exploatării normale;
 - f) să nu exploateze bunul închiriat în vederea culegerii de fructe naturale, civile, industriale sau produse.
- 7.3. Neplata chiriei, precum și orice altă prevedere încălcată referitoare la neîndeplinirea obligațiilor contractuale de către titularul dreptului de închiriere dau dreptul autorităților, la reținerea contravalorii acesteia din garanție. Titularul dreptului de închiriere este obligat să reîntregească garanția.
- 7.4. Chiriașul are obligația asigurării și exploatării bunului închiriat în regim de continuitate și permanență.
- 7.5. Nu are dreptul să participe la licitație persoana care a fost desemnată câștigătoare la o licitație publică anterioară privind bunurile unității administrativ-teritoriale în ultimii 3 ani, dar nu a încheiat contractul ori nu a plătit prețul, din culpă proprie. Restricția operează pentru o durată de 3 ani, calculată de la desemnarea persoanei respective drept câștigătoare la licitație.
- 7.6. Locatarul va organiza întreaga activitate de prevenire și stingere a incendiilor în imobilul închiriat, în conformitate cu prevederile legale în vigoare, fiind singurul răspunzător pentru eventualele pagube materiale și/sau umane;
- 7.7. La expirarea termenului de închiriere sau după caz de reziliere din orice motiv a contractului, locatarul este obligat să elibereze imobilul și să-l redea locatorului. În caz contrar, locatorul poate proceda la eliberarea imobilului închiriat pe cheltuiala locatarului.
- 7.8. Locatarul este singurul răspunzător pentru eventualele pagube materiale și/sau umane rezultate din închirierea terenului, precum și de organizarea și desfășurarea activității.
- 7.9. Nesemnarea de către adjudecatar a contractului în termenul stabilit duce la pierderea garanției de participare.
- 7.10. Prețul documentației de atribuire este de 20 lei și se poate cumpăra, de către persoanele interesate, de la sediul Primăriei municipiului Turnu Măgurele, et.1, cam.9.

PREȘEDINTE DE ȘEDINȚĂ,
CRISTEA FLORENTIN

OFERTANT _____

FIȘA OFERTANTULUI

pentru închirierea amplasamentului nr..... identificat în anexa nr..... la Caietul de sarcini,
în vederea parcurii autoturismului

Ofertant _____

- 1) Sediul societății sau adresa _____
- 2) Telefon _____
- 3) Reprezentant legal _____
- 4) Funcția _____
- 5) Cod fiscal _____
- 6) Nr. înregistrare la Registrul Comerțului _____
- 7) Alte informații _____

Data _____

Ofertant _____

OFERTANT

DECLARAȚIE DE PARTICIPARE

pentru închirierea amplasamentului nr..... identificat în anexa nr..... la Caietul de sarcini,
în vederea parcării autoturismului

Către,

Urmare a anunțului publicitar apărut în publicația _____ din data de

Prin prezenta,

Subsemnatul (a) _____
(denumirea ofertantului)

pentru închirierea amplasamentului nr..... identificat în anexa nr..... la Caietul de sarcini,
în vederea parcării autoturismului.

organizată în ședință publică la data _____ ora _____, de către Primăria municipiului
Turnu Măgurele.

Am luat cunoștință de condițiile de participare la licitație, a condițiilor pentru încheierea sau încetarea
contractului, a condițiilor respingerii ofertei, de pierdere a garanției de participare la licitație, prevăzute în
instrucțiunile de licitație și ne asumăm responsabilitatea pierderii lor în condițiile stabilite.

Oferta noastră este valabilă până la data de _____.

La locul, data și ora indicată de dumneavoastră pentru deschiderea ofertelor din partea noastră va participa un
reprezentant autorizat să ne reprezinte și să semneze actele încheiate cu această ocazie.

Data _____

Ofertant _____

OFERTANT _____

FORMULAR DE OFERTĂ

pentru închirierea amplasamentului nr..... identificat în anexa nr..... la Caietul de sarcini, în vederea parcării autoturismului

După examinarea anunțului publicitat și ulterior a documentației de atribuire pentru ofertanți prin care ni se face cunoscută chiria minimă de la care pornește licitația, ofer suma de _____ lei/lună.

(prețul în cifre și litere) .

Oferta cuprinde următoarele:

- a) nivelul chiriei ofertat peste prețul minim solicitat pentru chirie/lună, raportat la suprafața imobilului de închiriat(pondere 40%) _____
- b) existența domiciliului în imobilul din zona unde este situat terenul închiriat(pondere 30 %) _____
- c) deținere autovehicul în proprietate(pondere 20%) _____
- d) deținerea dreptului de folosință al autovehiculului(pondere 10%) _____

Menționăm faptul că în cazul în care oferta noastră va fi declarată câștigătoare, ne obligăm să acceptăm indexările stabilite prin acte oficiale ale locatorului și modalitatea de achitare a chiriei stabilită de către acesta.

Nume, prenume

În calitate de

la H.C.L. nr. _____ / _____ 2021

Județul Teleorman
Municipiul Turnu Măgurele
Nr. _____ / _____ 20_____

CONTRACT DE ÎNCHIRIERE

I. PĂRȚILE CONTRACTANTE

1.1. MUNICIPIUL TURNU MĂGURELE, Bulevardul Republicii nr. 2, jud. Teleorman, cod de înregistrare fiscală 4253731, telefon/fax:0247416451/0247416453, email:primariatm@yahoo.com, reprezentat prin Primar CUCLEA DĂNUȚ în calitate de **locator**,

ȘI

1.2. DI/D-na _____ cu domiciliul în municipiul Turnu Măgurele, str. _____ bl. _____, sc. _____, et. _____, ap. _____, județul Teleorman, identificat cu BI/CI, seria. _____, nr. _____, CNP _____, eliberat de _____ la data de _____, în calitate de **locatar**, pe de altă parte, s-a încheiat prezentul contract de închiriere, cu respectarea dispozițiilor art. 1777 - 1834 Cod civil, a H.C.L. nr. _____ / _____ 20____. privind a Procesului verbal nr. _____ / _____ 20____, a Raportul procedurii nr. _____ / _____ 20____ și a următoarelor clauze:

II. OBIECTUL CONTRACTULUI

2.1. Obiectul contractului îl constituie închirierea **amplasamentului nr. _____**, situat în strada _____, zona blocurilor _____, Municipiul Turnu Măgurele, Județul Teleorman, conform Anexei nr. 1 la prezentul contract, pentru parcare de reședință, pentru autoturismele cu masă totală maximă de 3,5 tone și cu dimensiunile maxime de 5 m lungime și 3 m lățime.

2.2. Predarea-primirea amplasamentului, care face obiectul prezentului contract de închiriere este consemnată în procesul-verbal Anexa nr.2 la prezentul contract.

III. TERMENUL CONTRACTULUI

3.1. Termenul de închiriere este de 5(cinci) ani, cu posibilitate de prelungire cu o durată egală cu durata inițială, conform punctului 4.1 din caietul de sarcini, cu începere de la data semnării prezentului contract și a procesului verbal de predare - primire Anexa nr. 2 la prezentul contract;

3.2. La expirarea termenului chiriașul are obligația să predea bunul imobil- teren, care a făcut obiectul contractului, liber de sarcini.

IV. PREȚUL ȘI MODALITATEA DE PLATĂ

4.1. Prețul închirierii - chiria - pentru amplasamentul care face obiectul închirierii este de _____ lei/lună, cu corectarea anuală a chiriei cu indicii de creștere a inflației;

4.2. Plata chiriei se face în avans până în ultima zi lucrătoare a fiecărei luni, pentru luna următoare, la valoarea stabilită potrivit art.4.1. din prezentul contract;

4.3. Plata chiriei se face la casieria primăriei municipiului Turnu Măgurele sau în contul locatorului nr. RO88TREZ60721A300530XXXX deschis la Trezoreria Turnu Măgurele, în lei;

4.4. Plata impozitului pentru **amplasamentul nr. _____** se face la casieria primăriei municipiului Turnu Măgurele sau în contul locatorului nr. RO43TREZ6072107020201XXX deschis la Trezoreria Turnu Măgurele.

4.5. Garanția se va constitui integral raportat la valoarea adjudecată până la data încheierii prezentului contract.

V. OBLIGAȚIILE PĂRȚILOR

5.1. Drepturile și obligațiile locatorului sunt următoarele:

- a) să predea amplasamentul nr....., identificat potrivit Anexei nr.1;
- b) locatorul are dreptul de a verifica dacă imobilul închiriat este folosit potrivit prevederilor prezentului contract;
- c) amplasamentul nr..... este și va rămâne proprietatea locatorului, care păstrează pe toată durata contractului dreptul de dispoziție asupra acestuia;
- d) locatorul are dreptul să rezilieze unilateral contractul după înștiințarea locatarului-chiriaș cu cel puțin 30 de zile înainte în situația în care imobilul- teren închiriat va fi destinat altor scopuri de interes public, național sau local, fără parcurgerea altor proceduri, chiriașul neputând emite niciun fel de pretenții.
- e) să predea bunul pe bază de proces-verbal, în termenul prevăzut la art. 343 alin. (4) din OUG nr. 57/2019;
- f) să încaseze chiria, în conformitate cu dispozițiile contractului de închiriere;
- g) să beneficieze de garanția constituită de titularul dreptului de închiriere în condițiile art. 334 alin.(5) din OUG nr. 57/2019;
- h) să controleze executarea obligațiilor titularului dreptului de închiriere și respectarea condițiilor închirierii, având dreptul să constate, ori de câte ori este nevoie, fără a stânjeni folosința bunului de către titularul dreptului de închiriere, starea integrității bunului și destinația în care este folosit;
- i) să asigure folosința netulburată a bunului pe tot timpul închirierii.

5.2. Drepturile și obligațiile locatarului sunt următoarele:

- a) Locatarul are obligația să folosească amplasamentul închiriat potrivit destinației rezultate din prezentul contract, respectiv parcare de reședință pentru autoturisme cu masa maximă autorizată până la 3.5 tone și cu dimensiuni de maxim 5 m lungime și 3 metri lățime.
- b) Locatarul are obligația asigurării și exploatării bunului închiriat în regim de continuitate și permanență.
- c) Locatarul are obligația să plătească chiria în cuantumul și la termenele stabilite prin prezentul contract, cu corectarea anuală a acesteia cu indicii de creștere a inflației;
- d) Neachitarea chiriei de către locatar în termen, atrage penalități de întârziere egale cu valoarea majorărilor pentru neachitarea la termen a taxelor către bugetul local, calculate la suma neachitată, cuantumul penalităților putând depăși valoarea debitului asupra căruia s-au calculat;
- e) Dacă în termen de 2 luni consecutive de la data când se datorează plata chiriei nu s-a procedat la achitarea acesteia și a penalităților aferente, locatorul va proceda la rezilierea unilaterală, de plin drept, a contractului de închiriere, cu notificarea cu 5 zile înainte de data rezilierii, chiria și penalitățile fiind reținute din garanția constituită.
- f) Locatarul are obligația la încheierea duratei contractului, să restituie imobilul- teren închiriat, în stare bună. În caz contrar, răspunde dacă acesta se deteriorează din vina sa și este obligat să realizeze toate lucrările necesare pe cheltuiala proprie;
- g) Locatarul are obligația de a achita toate taxele și impozitele datorate la bugetul local cu respectarea dispozițiilor și prevederilor legale pentru imobilul-teren;
- h) Să respecte marcasele și semnalizările spațiului de parcare;
- i) Să păstreze ordinea și curățenia la locul de parcare;
- j) Locatorul se obligă să procedeze la dezapezirea locului de parcare;
- k) Interzicerea parcării autovehiculelor de transport marfă și călători, autovehicule de intervenție ale operatorilor de energie electrică, gaze naturale, telefonie mobilă, internet, cablu tv sau altor operatori de servicii.
- l) Locatarul are obligația să ia toate măsurile necesare menținerii siguranței pentru imobilul-teren și să respecte regulile urbanistice, normele sanitare, de mediu, ecologice sau orice act normativ care vizează prevenirea și stingerea incendiilor.
- m) Locatarul va organiza întreaga activitate de prevenire și stingere a incendiilor pe terenul închiriat, în conformitate cu prevederile legale în vigoare, fiind singurul răspunzător pentru eventualele pagube materiale și/sau umane;
- n) Nerespectarea prevederilor prezentului contract va atrage după sine rezilierea contractului, cu o notificare de 5 zile înainte de data rezilierii;

o) La expirarea termenului de închiriere sau în caz de reziliere din oricare motiv a contractului, locatarul este obligat să elibereze imobilul teren și să-l redea locatorului. În caz contrar, locatorul poate proceda la eliberarea imobilului – teren închiriat pe cheltuiala locatarului;

p) Locatarul este singurul răspunzător pentru eventualele pagube materiale și/sau umane rezultate din închirierea imobilului teren;

r) Locatarul are obligația să nu aducă atingere dreptului de proprietate prin faptele și actele juridice săvârșite;

s) Locatarul are obligația să plătească chiria, în avans, în cuantumul și la termenul stabilite prin contract;

ș) Să constituie garanția în cuantumul, în forma și la termenul prevăut în caietul de sarcini;

t) Să restituie bunul, pe bază de proces-verbal, la încetarea, din orice cauză, a contractului de închiriere, în starea tehnică și funcțională avută la data preluării, mai puțin uzura aferentă exploatării normale;

ț) Să nu exploateze bunul închiriat în vederea culegerii de fructe naturale, civile, industriale sau produse.

u) Să nu execute pe terenul închiriat operațiuni de spălare a autovehiculelor cât și lucrări de reparație a autoturismului.

VI. SUBÎNCHIRIEREA ȘI CESIUNEA CONTRACTULUI

6.1. Subînchirierea în totalitate sau în parte a imobilului închiriat ori cesiunea contractului de închiriere unei terțe persoane, sunt interzise sub sancțiunea nulității contractului.

VII. RĂSPUNDEREA CONTRACTUALĂ

7.1. În situația în care chiriașul nu respectă obligațiile contractuale sau cele ce decurg din prevederile legale în vigoare, contractul va fi reziliat unilateral de plin drept, de către locator, după înștiințarea chiriașului înainte cu 5 zile calendaristice, fără parcurgerea altor proceduri, fără intervenția instanțelor de judecată sau a altor autorități ori instituții, chiriașul neputând emite nici un fel de pretenții.

7.2. Neplata chiriei la termen îl autorizează pe locator să rezilieze contractul și să ceară daune-interese.

7.3. La încetarea sau rezilierea, din orice motive, a contractului de închiriere, chiriașul nu va avea nici o pretenție cu privire la sumele investite în amenajarea/întreținerea imobilului teren sau a construcției.

7.4. Prezentul contract încetează, fără intervenția instanțelor de judecată sau a altor autorități ori instituții, într-una din următoarele situații:

a) expirarea duratei stipulate în contract, inclusiv a duratei de prelungire a acestuia, prin act adițional;

b) prin acordul părților;

c) prin reziliere în condițiile legii și cele din prezentul contract, de către una din părți urmare a neîndeplinirii obligațiilor contractuale de către cealaltă parte, cu condiția notificării prealabile a celeilalte părți;

d) prin dizolvarea uneia dintre părți din contract;

e) prin denunțarea unilaterală de către una dintre părți cu condiția unei notificări prealabile a celeilalte părți în termenul de 30 de zile;

f) alte cauze prevăzute de legislația în vigoare.

VIII. FORTA MAJORA

8.1. Nici una dintre părțile contractante nu răspunde de neexecutarea la termen sau/și de executarea în mod necorespunzător - total sau parțial - a oricărei obligații care îi revine în baza prezentului contract, dacă neexecutarea sau/și executarea obligației respective a fost cauzată de forța majoră așa cum este definită de lege;

8.2. Forța majoră exonerează de răspundere partea care o invocă și o probează în condițiile legii, cu obligația anunțării celeilalte părți în termen de 5 zile de la apariția cauzelor de forță majoră;

8.3. Dacă în termen de 30 de zile de la producere, evenimentul respectiv nu încetează, părțile au dreptul să-și notifice încetarea de plin drept a prezentului contract, fără ca vreuna dintre ele să pretindă daune-interese;

8.4. Rezilierea contractului se va face după anunțarea celeilalte părți cu 30 de zile înainte de data rezilierii;

8.5. Litigiile de orice fel decurgând din neexecutarea prezentului contract de închiriere sunt de competența instanțelor judecătorești.

IX. NOTIFICĂRILE ÎNTRE PĂRȚI

9.1. În accepțiunea părților contractante, orice notificare adresată de una dintre acestea celeilalte este valabil îndeplinită dacă va fi transmisă la adresa de e-mail, numărul de fax, adresa/sediul, prevăzute în partea introductivă a prezentului contract.

9.2. În cazul în care notificarea se face pe cale poștală, ea va fi transmisă prin scrisoare recomandată, cu confirmare de primire (A.R.) și se consideră primită de destinatar la data menționată de oficiul poștal primitor pe această confirmare.

9.3. Dacă notificarea se trimite prin tel/fax, e-mail, ea se consideră primită în prima zi lucrătoare după cea în care a fost expediată.

9.4. Notificările verbale nu se iau în considerare de nici una dintre părți, dacă nu sunt confirmate prin intermediul uneia dintre modalitățile prevăzute la alineatele precedente.

X. SOLUTIONAREA LITIGIILOR

10.1. În cazul în care, eventualele neînțelegeri privind validitatea prezentului contract sau rezultate din interpretarea, executarea sau încetarea lui, nu se vor putea rezolva pe cale amiabilă într-un termen de 30 de zile, părțile au convenit să se adreseze instanțelor judecătorești competente.

XI. CLAUZE FINALE

11.1. Modificarea prezentului contract se face numai prin act adițional încheiat între părțile contractante.

11.2. Prezentul contract, împreună cu anexele sale care fac parte integrantă din cuprinsul său, reprezintă voința părților și înlătură orice altă înțelegere verbală dintre acestea, anterioară sau ulterioară încheierii lui.

11.3. Prezentul contract va fi guvernat de legea română.

11.4. Prezentul contract de închiriere se completează de drept cu prevederile legale în vigoare.

11.5. Prezentul contract de închiriere a fost încheiat în 4(patru) exemplare, câte două exemplare pentru fiecare parte contractantă. Anexele fac parte integrantă din prezentul contract și se încheie în același număr de exemplare.

PREȘEDINTE DE ȘEDINȚĂ
CRISTEA FLORENTIN

Fișa de date

Secțiunea I: Autoritatea contractantă/organizatorul

1.1) Denumire și adrese

MUNICIPIUL TURNU MĂGURELE, cu sediul în Turnu Măgurele, bulevardul Republicii nr. 2, jud. Teleorman, cod de înregistrare fiscală 4253731.

1.2) Comunicare

Caietul de sarcini poate fi procurat contra cost de la sediul organizatorului, începând cu data publicării pe pagina de internet www.municipiulturnumagurele.ro, după achitarea tarifului.

Număr zile până la care se pot solicita clarificări înainte de data limită de depunere a ofertelor: 10 zile lucrătoare.

Persoană de contact: _____, telefon _____.

Ofertele trebuie depuse la: adresa menționată mai sus, în termenul publicat în anunț.

Secțiunea II: Obiectul contractului și criteriile de atribuire

2.1) Titlu:

Închirierea de terenuri cu suprafețe cuprinse între 12.5 mp și 15 mp, aparținând domeniului public al municipiului Turnu Magurele, în vederea parcurii autoturismelor

2.2) Preț minim solicitat pentru chirie/lună

..... lei/lună

2.3) Criterii de atribuire

a) nivelul chiriei oferit peste prețul minim solicitat pentru chirie/lună, raportat la suprafața imobilului de închiriat (pondere 40%) _____

b) existența domiciliului în imobilul din zona unde este situat terenul închiriat (pondere 30 %) _____

c) deținere autovehicul în proprietate (pondere 20%) _____

d) deținerea dreptului de folosință al autovehiculului (pondere 10%) _____

Punctaj maxim total: 100

2.4) Durata contractului: 5 (cinci) ani cu posibilitate de prelungire cu o durată egală cu durata inițială, în condițiile documentației de atribuire.

Secțiunea III: Criterii de valabilitate și motive de excludere

3.1) Ofertele se redactează în limba română.

3.2) Ofertele se depun la locul precizat în anunțul de licitație, în două plicuri sigilate, unul exterior și unul interior, care se înregistrează în ordinea primirii lor, în registrul Oferte, precizându-se data și ora.

3.3) Pe plicul exterior se va indica obiectul licitației pentru care este depusă oferta. Plicul exterior va trebui să conțină:

- o fișă cu informații privind ofertantul (inclusiv o adresă de e-mail și număr de fax pentru corespondență) și o declarație de participare, semnată de ofertant, fără îngroșări, ștersături sau modificări;
- copie după chitanța care atestă plata taxei și a garanției de participare la licitație și a cumpărării caietului de sarcini;
- copie act de identitate și actul de reprezentare în original, în cazul în care la licitație participă împuterniciții ofertanților sau reprezentanții lor legali;
- copie C.I. pentru persoane fizice, copie certificat de înregistrarea fiscală pentru persoanele juridice și copie certificat constatator;
- copie carte de identitate a autovehicul și certificat de înmatriculare cu ITP valabil;

3.4) Pe plicul interior, care conține oferta propriu-zisă, se înscrie numele sau denumirea ofertantului, precum și domiciliul sau sediul social al acestuia, după caz.

3.5) Oferta va fi depusă într-un singur exemplar care trebuie să fie semnat de către ofertant.

3.6) Fiecare participant poate depune doar o singură ofertă.

3.7) Oferta are caracter obligatoriu, din punct de vedere al conținutului, pe toată perioada de valabilitate.

3.8) Persoana interesată are obligația de a depune oferta la adresa și până la data limită pentru depunere, stabilite în anunțul procedurii.

3.9) Riscurile legate de transmiterea ofertei, inclusiv forța majoră, cad în sarcina persoanei interesate.

3.10) Oferta depusă la o altă adresă decât cea stabilită sau după expirarea datei-limită pentru depunere se returnează nedeschisă.

3.11) Conținutul ofertelor trebuie să rămână confidențial până la data stabilită pentru deschiderea acestora, autoritatea contractantă urmând a lua cunoștință de conținutul respectivelor oferte numai după această dată.

3.12) Are dreptul de a participa la licitație orice persoană fizică sau juridică, română sau străină, care îndeplinește cumulativ următoarele condiții:

- a) a plătit toate taxele privind participarea la licitație, inclusiv garanția de participare;
- b) a depus oferta sau cererea de participare la licitație, împreună cu toate documentele solicitate în documentația de atribuire, în termenele prevăzute în documentația de atribuire;
- c) are îndeplinite la zi toate obligațiile exigibile de plată a impozitelor, a taxelor și a contribuțiilor către bugetul consolidat al statului și către bugetul local;

Secțiunea IV: Garanții

4.1) Garanția de participare:

Garanția de participare se constituie prin virament bancar în contul RO75TREZ6075006XXX000068, deschis la Trezoreria Turnu Măgurele.

4.2) Garanția de participare trebuie să fie constituită în suma prevăzută în documentația de atribuire și va acoperi perioada de valabilitate a ofertei. Garanția trebuie să fie irevocabilă și trebuie să prevadă că plata garanției de participare se va executa necondiționat, respectiv la prima cerere a beneficiarului, pe baza declarației acestuia cu privire la culpa persoanei garantate.

4.3) Cuantumul garanției de participare este echivalentul în lei a 2 chirii lunare, valoare calculată raportat la prețul minim solicitat pentru chirie/lună a terenului.

4.4) Ofertele care nu sunt însoțite de garanția de participare în cuantumul solicitat prin documentația de atribuire, se resping.

Secțiunea V: Modul de prezentare a ofertei

5.1) Ofertele vor fi elaborate în conformitate cu prevederile documentației de atribuire, vor fi depuse la adresa/locul precizat în anunțul de licitație, în două plicuri sigilate, unul exterior și unul interior.

5.2) Ofertele se înregistrează, în ordinea primirii lor, în registrul Oferte, precizându-se data și ora primirii acestora.

5.3) Pe plicul exterior se vor indica datele de identificare ale imobilului pentru care este depusă oferta.

5.4) Plicul exterior va trebui să conțină:

a) o fișă cu informații privind ofertantul și o declarație de participare, semnată de ofertant, fără îngroșări, ștersături sau modificări.

b) acte doveditoare privind calitățile și capacitățile ofertanților (toate documentele ce țin de condiții de valabilitate și motive de excludere, inclusiv dovada constituirii garanției de participare);

c) dovada achitării contravalorii caietului de sarcini.

5.5) Pe plicul interior, care conține oferta propriu-zisă, se înscriu numele sau denumirea ofertantului, precum și domiciliul sau sediul social al acestuia, după caz, precum și datele de identificare ale spațiului comercial pentru care este depusă oferta.

5.6) Fiecare participant poate depune doar o singură ofertă pentru fiecare imobil. Oferta are caracter obligatoriu, din punct de vedere al conținutului, pe toată perioada de valabilitate stabilită de organizator.

5.7) Persoana interesată are obligația de a depune oferta la adresa și până la data limită pentru depunere, stabilite în anunțul procedurii. Riscurile legate de transmiterea ofertei, inclusiv forța majoră, cad în sarcina persoanei interesate.

Secțiunea VI: Informații suplimentare

6.1) Clarificări documentație:

În cazul în care se primesc solicitări de clarificări, comisia de licitație are obligația de a răspunde în mod clar, complet și fără ambiguități, la orice clarificare solicitată, într-o perioadă care nu trebuie să depășească 5 zile lucrătoare de la primirea unei astfel de solicitări, însă răspunsul va fi adus la cunoștința celor care au achiziționat caietul de sarcini cu cel puțin 5 zile lucrătoare înainte de data limită pentru depunerea ofertelor. Organizatorul are obligația de a transmite răspunsurile însoțite de întrebările aferente către toate persoanele interesate care au obținut documentația de atribuire, luând măsuri pentru a nu dezvălui identitatea celui care a solicitat clarificările respective. În cazul în care solicitarea de clarificare nu a fost transmisă în timp util, punând astfel organizatorul licitației publice în imposibilitatea de a respecta termenul anterior menționat, acesta din urmă are totuși obligația de a răspunde la solicitarea de clarificare în măsura în care perioada necesară pentru elaborarea și transmiterea răspunsului face posibilă primirea acestuia de către persoanele interesate înainte de data limită de depunere a ofertelor.

Secțiunea VII: Proceduri de contestare

7.1) Orice contestații formulate împotriva actelor premergătoare încheierii contractului de închiriere se înregistrează la sediul organizatorului, în termen de 1 zi lucrătoare de la comunicarea acestora.

PREȘEDINTE DE ȘEDINȚĂ,
CRISTEA FLORENTIN

JUDEȚUL TELEORMAN
MUNICIPIUL TURNU MĂGURELE
PRIMAR
Nr. 9158 / 22 06. 2021

REFERAT DE APROBARE

la proiectul de hotărâre privind închiriere prin licitație publică a unor terenuri cu suprafețe cuprinse între 12.5 mp și 15 mp, aparținând domeniului public al municipiului Turnu Magurele în vederea parcurii autoturismelor

Potrivit prevederilor O.U.G nr.57/2019 privind Codul administrativ cu modificările și completările ulterioare, consiliul local are inițiativă și hotărăște, în condițiile legii, în toate problemele de interes local, cu excepția celor care sunt date prin lege în competența altor autorități ale administrației publice locale sau centrale.

Totodată, consiliul local exercită atribuții privind administrarea domeniului public și privat al comunei, orașului sau municipiului și în acest sens, hotărăște darea în administrare, concesiunea, închirierea sau darea în folosință gratuită a bunurilor proprietate publică a comunei, orașului sau municipiului, după caz, precum și a serviciilor publice de interes local, în condițiile legii.

Urmare solicitărilor cetățenilor din municipiul Turnu Măgurele privind închirierea de terenuri în vederea parcurii autoturismelor, au fost identificate terenuri cu suprafețe cuprinse între 12.5 mp și 15 mp.

Închirierea acestor terenuri va duce la realizarea de venituri suplimentare la nivelul autorității publice locale Municipiul Turnu Măgurele și la dezvoltarea economică a municipiului.

Închirierea terenurilor se va face prin licitație publică ce se va organiza și desfășura conform documentației de atribuire, întocmită cu respectarea prevederilor O.U.G. nr. 57/2019 privind Codul administrativ cu modificările și completările ulterioare.

Având în vedere cele expuse mai sus, propun spre dezbatere și aprobare Consiliului local al municipiului Turnu Măgurele proiectul de hotărâre în forma prezentată.

PRIMAR,
CUCLEA DĂNUȚ

JUDEȚUL TELEORMAN
PRIMĂRIA MUNICIPIULUI TURNU MĂGURELE
SERVICIUL URBANISM ȘI GOSPODĂRIE COMUNALĂ
SERVICIUL BUGET CONTABILITATE - CONTRACTE
SERVICIUL JURIDIC ȘI ADMINISTRAȚIE PUBLICĂ LOCALĂ
Nr. 91591/ 22.06. 2021

RAPORT DE FUNDAMENTARE COMUN

la proiectul de hotărâre privind închirierea prin licitație publică a unor terenuri cu suprafețe cuprinse între 12.5 mp și 15 mp, aparținând domeniului public al municipiului Turnu Magurele în vederea parcării autoturismelor

Potrivit prevederilor O.U.G. nr.57/2019, privind Codul administrativ cu modificările și completările ulterioare, autoritățile administrației publice prin care se realizează autonomia locală sunt consiliile locale ca autorități deliberative și primarii ca autorități executive.

În conformitate cu prevederile art.87, alin.(5), din O.U.G. nr.57/2019, privind Codul administrativ cu modificările și completările ulterioare, autoritățile administrației publice locale administrează sau, după caz, dispun de resursele financiare, precum și de bunurile proprietate publică sau privată ale unităților administrativ-teritoriale, în conformitate cu principiul autonomiei locale.

Astfel, urmare a solicitărilor înregistrate la Primăria municipiului Turnu Măgurele privind închirierea unor terenuri în vederea parcării autoturismelor, s-au identificat terenuri cu suprafețe cuprinse între 12.5 mp și 15 mp aparținând domeniului public al Municipiului Turnu Măgurele conform HGR nr.1358/27.12.2001 privind atestarea domeniului public al județului Teleorman, precum și al municipiilor, orașelor și comunelor din județul Teleorman cu modificările și completările ulterioare, fiind identificate în anexele nr.1-2 la prezentul proiect de hotărâre.

În conformitate cu prevederile art.333 alin.(2) din O.U.G. nr.57/2019, privind Codul administrativ cu modificările și completările ulterioare, prețul minim pentru închirierea terenurilor cu suprafețe cuprinse între 12.5 mp și 15 mp, este de 1.6 lei/mp/lună, stabilit prin raportul de evaluare nr.94/18.05.2021, întocmit, de evaluator autorizat ANEVAR ing. Blejan Mihai.

Se propune ca prețul de pornire la licitație să fie de 1.6 lei/mp/lună.

Închirierea terenurilor menționate mai sus, identificate în anexele nr.1-3 la prezentul proiect de hotărâre, se va face prin licitație publică ce se va organiza și desfășura conform documentației de atribuire, anexele 4-7 la prezentul proiect de hotărâre.

Proiectul de hotărâre este necesar și oportun, deoarece duce la realizarea de venituri suplimentare la nivelul autorității publice locale Turnu Măgurele și la dezvoltarea economică a municipiului.

Față de cele expuse proiectul de hotărâre poate fi supus spre dezbateră și aprobare Consiliului Local în forma prezentată.

Șef Serviciu urbanism
și gospodărie comunală,
Ing. Tinel ISTRATE

Șef serviciu buget
contabilitate-contracte,
Ec. Cecilia BĂJA

Șef serviciu juridic și
administrație publică locală,
Jr.Grațiela BĂDESCU

Întocmit,
ing.Sorin PETRICĂ-UNGUREANU