



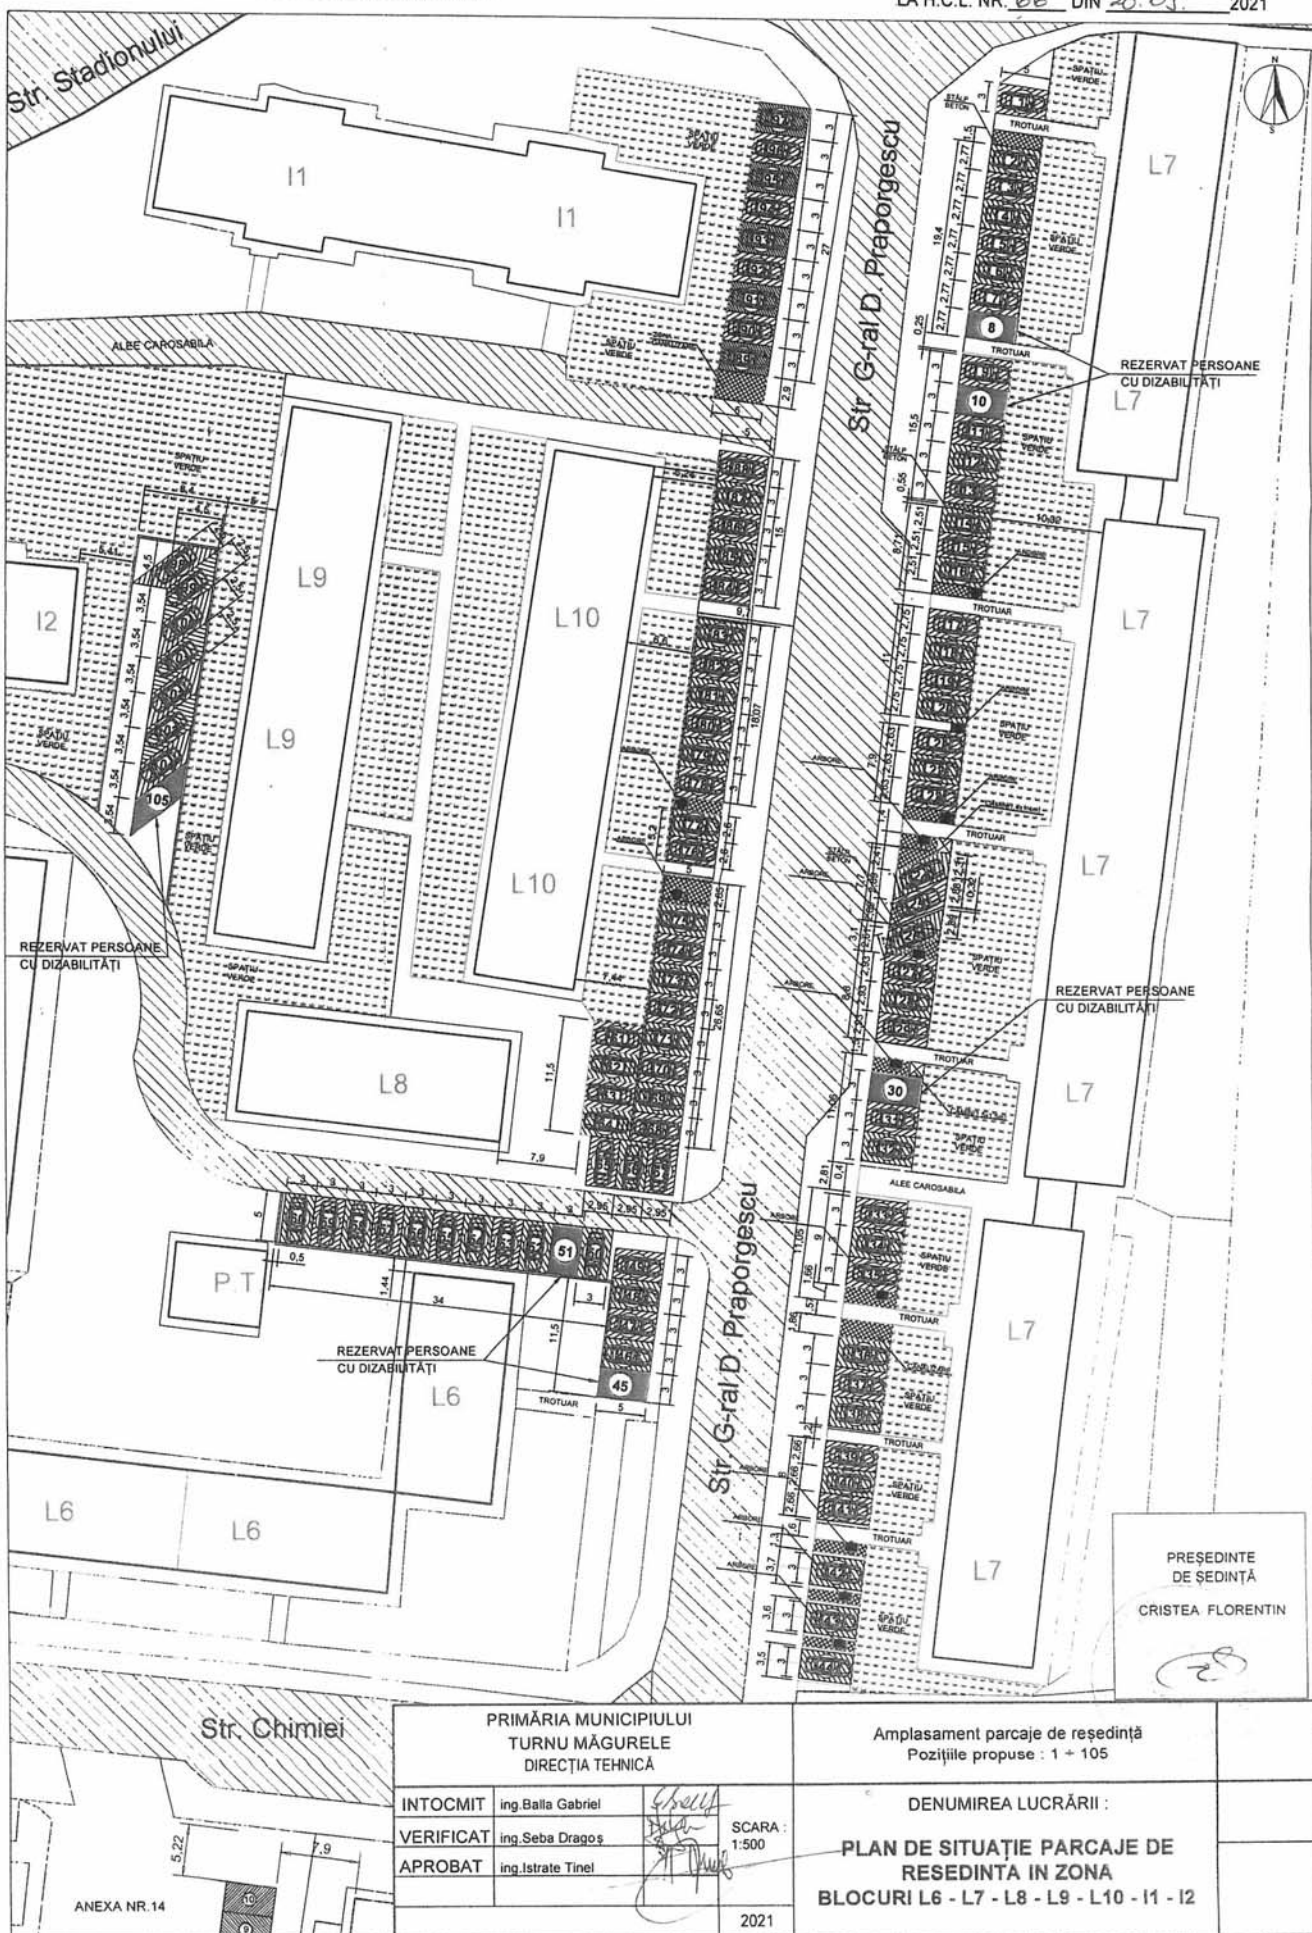
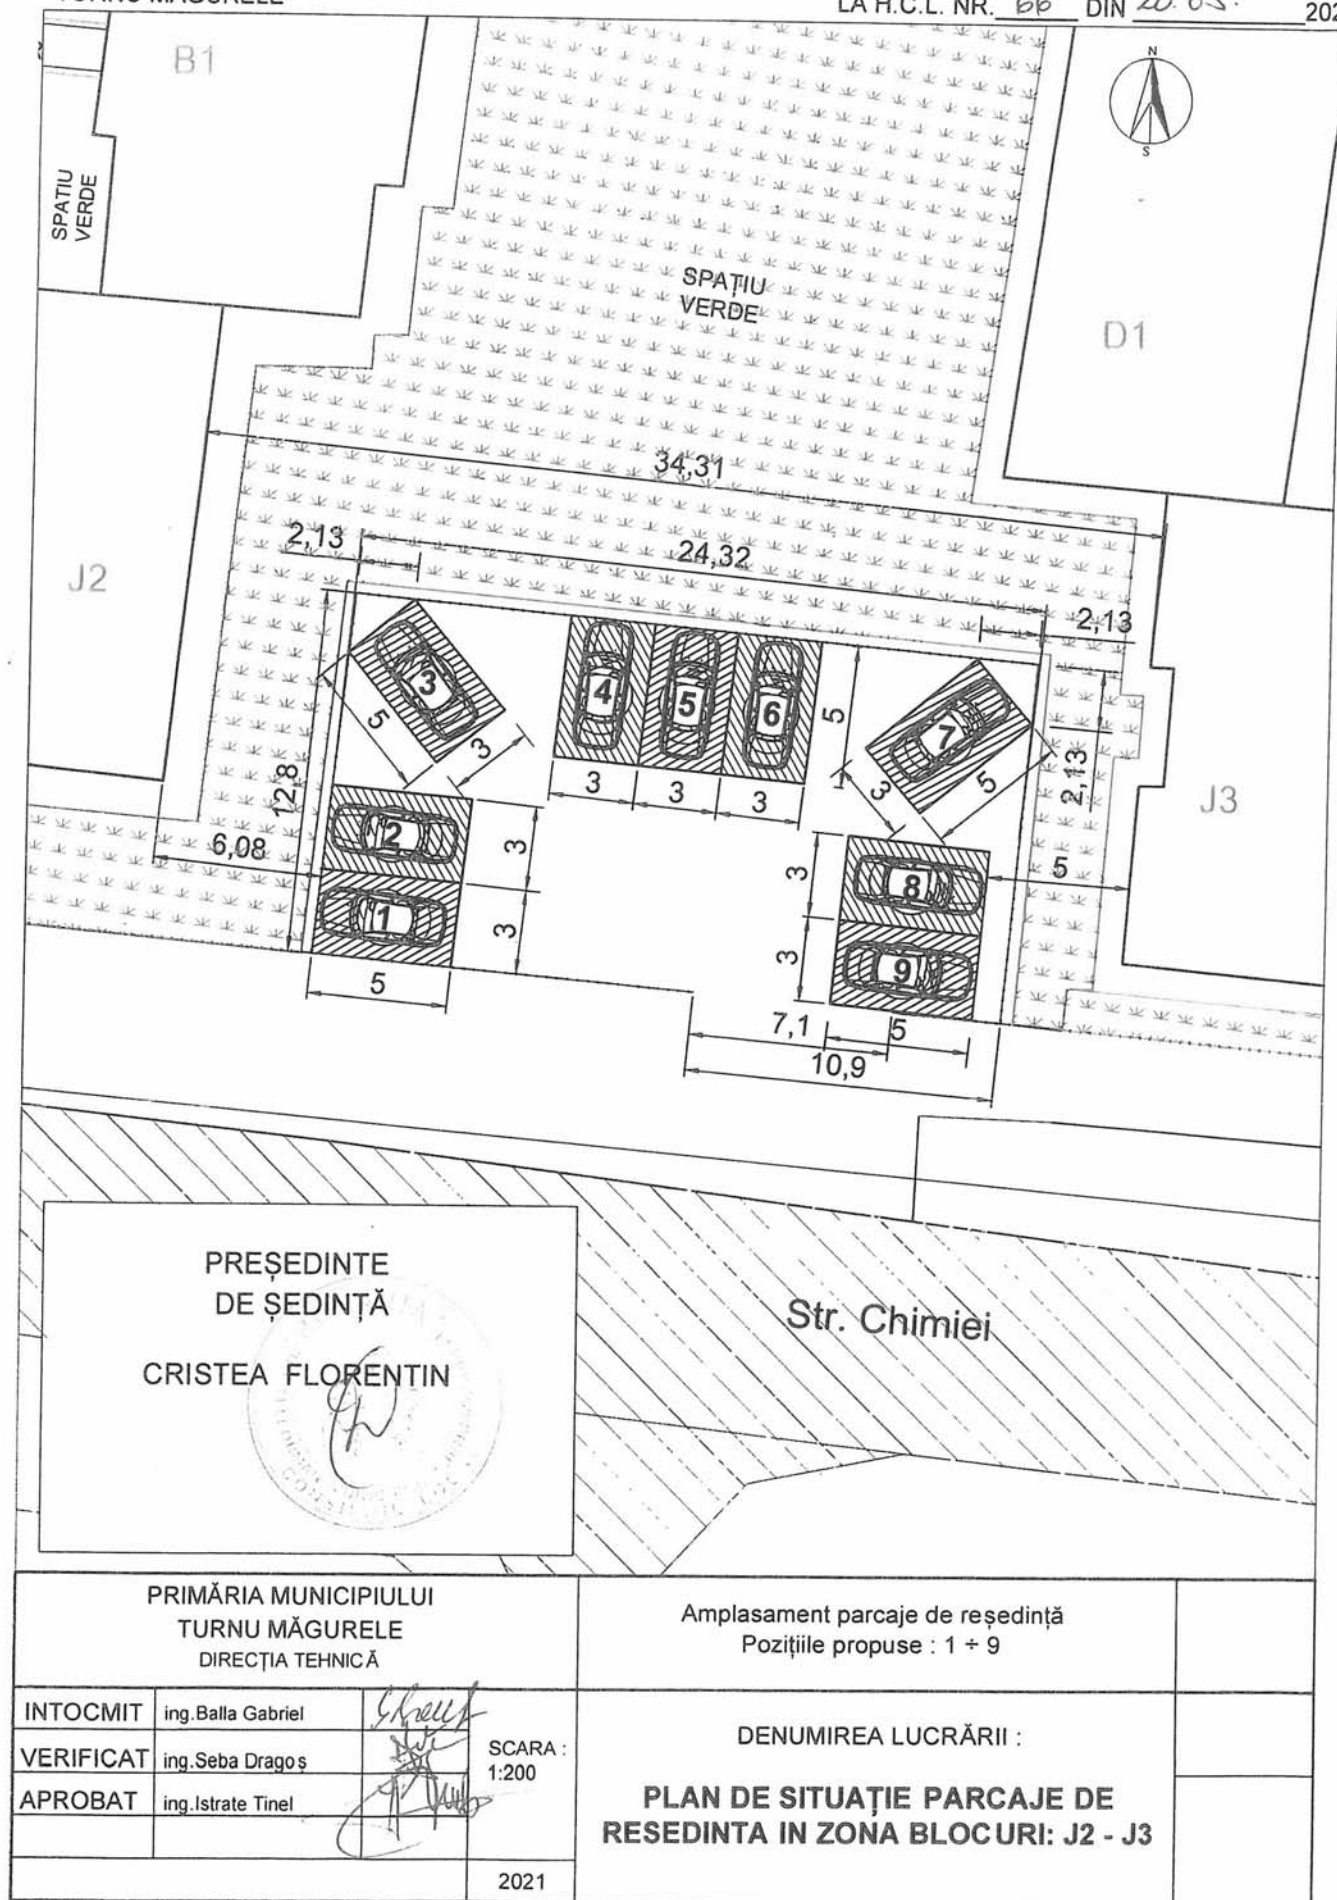


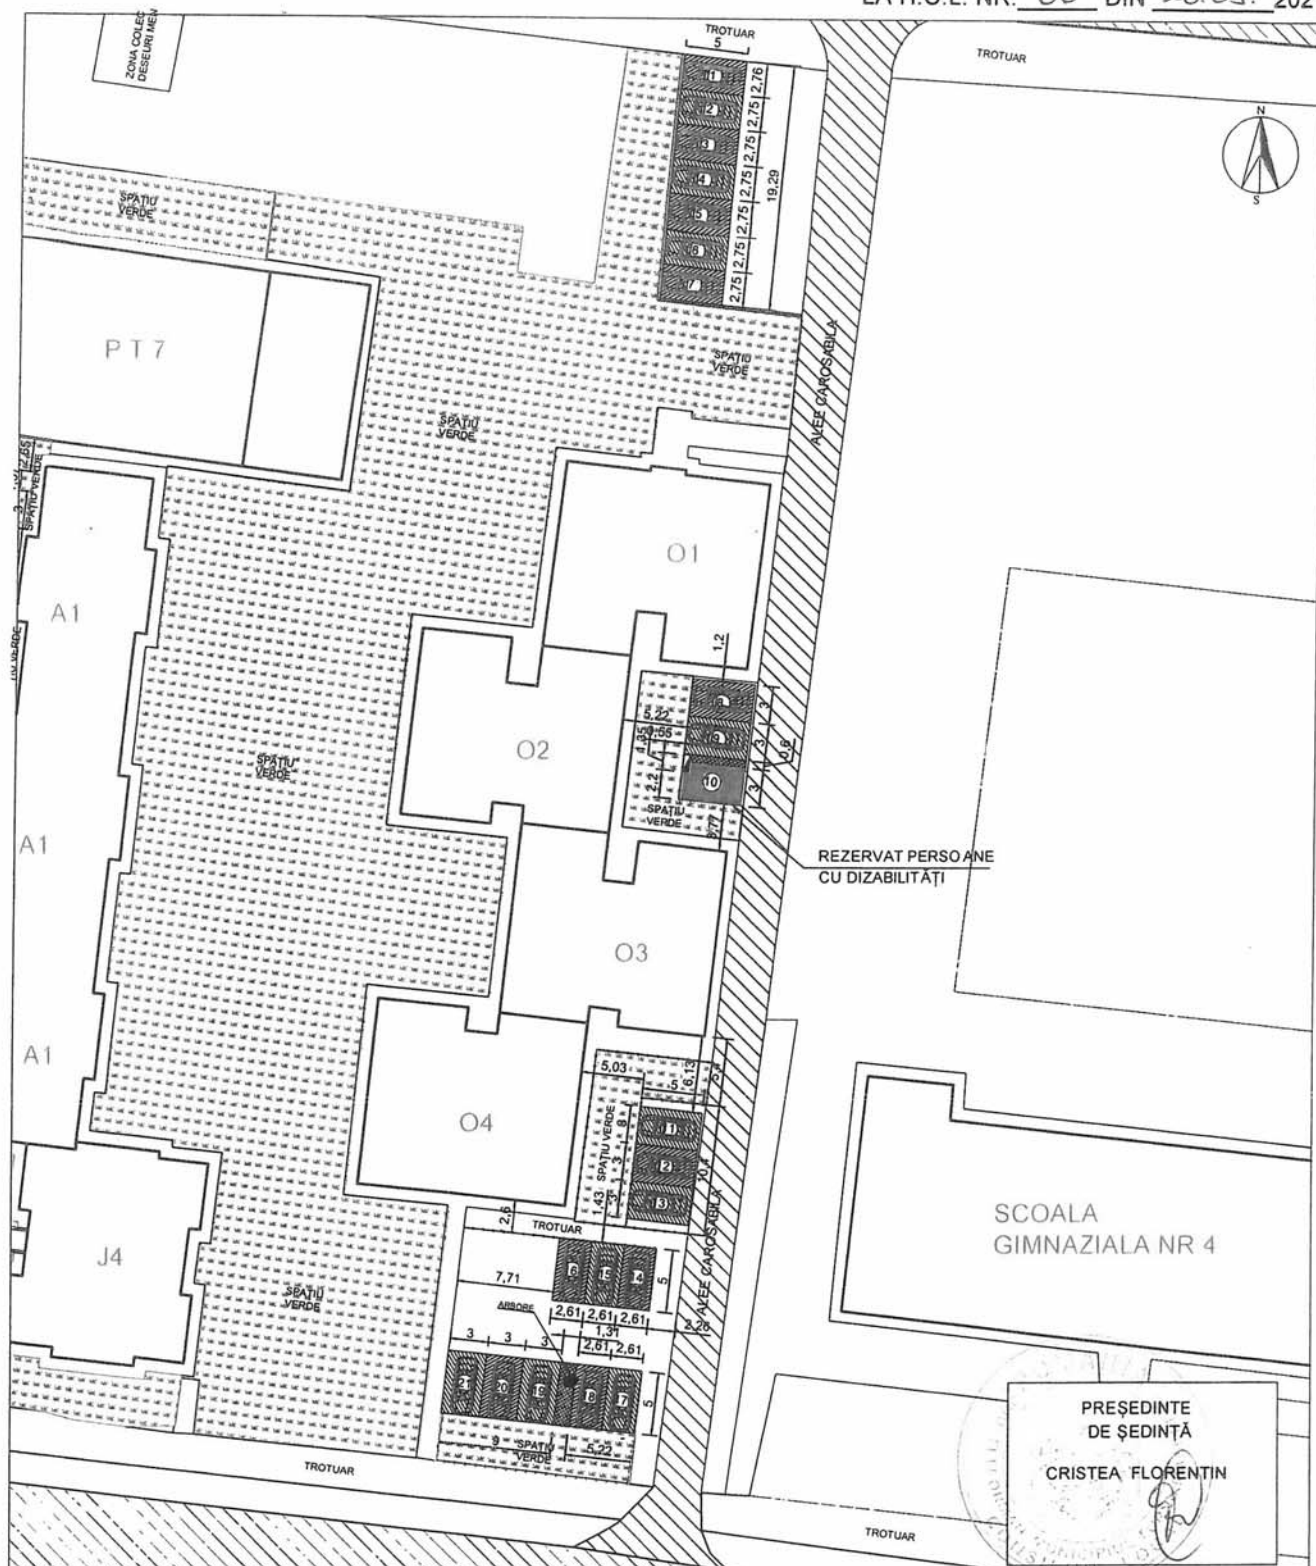

 


 

PRIMĂRIA MUNICIPIULUI TURNU MĂGURELE DIRECȚIA TEHNICĂ			Amplasament parcaje de reședință Pozițiile propuse : 1 ÷ 21		
INTOCMIT	ing.Balla Gabriel		SCARA : 1:500	DENUMIREA LUCRĂRII : PLAN DE SITUAȚIE PARCAJE DE RESEDINTA IN ZONA BLOCURI: 01 - 02 - 03 - 04	
VERIFICAT	ing.Seba Dragoș				
APROBAT	ing.Istrate Tinel				
			2021		

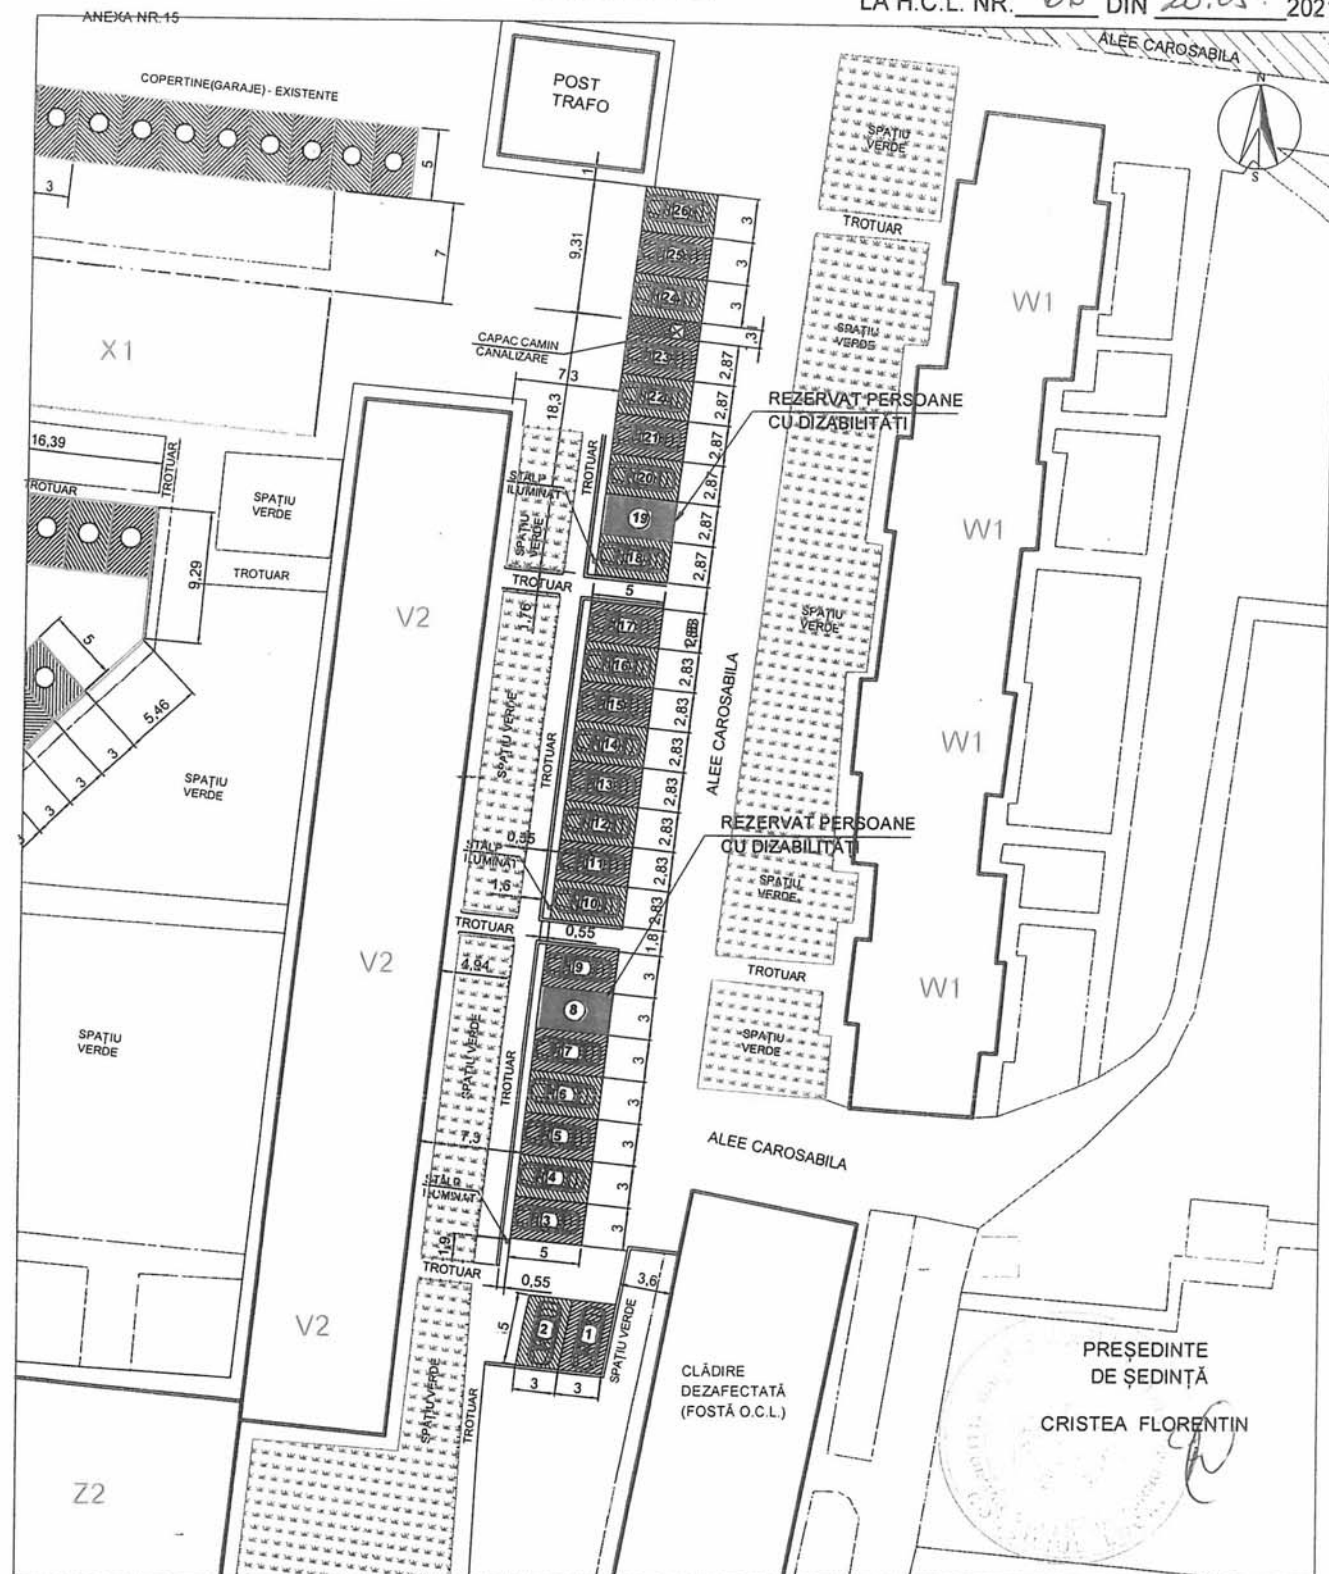

PRIMĂRIA MUNICIPIULUI TURNU MĂGURELE DIRECȚIA TEHNICĂ			Amplasament parcaje de reședință Pозиțiile propuse : 1 ÷ 26		
INTOCMIT	ing.Balla Gabriel	 SCARA : 1:500	DENUMIREA LUCRĂRII : PLAN DE SITUAȚIE PARCAJE IN ZONA BLOCURI V2 - W1		PLANȘA NR.
VERIFICAT	ing.Seba Dragoș				
APROBAT	ing.Istrate Tinel				
			2021		

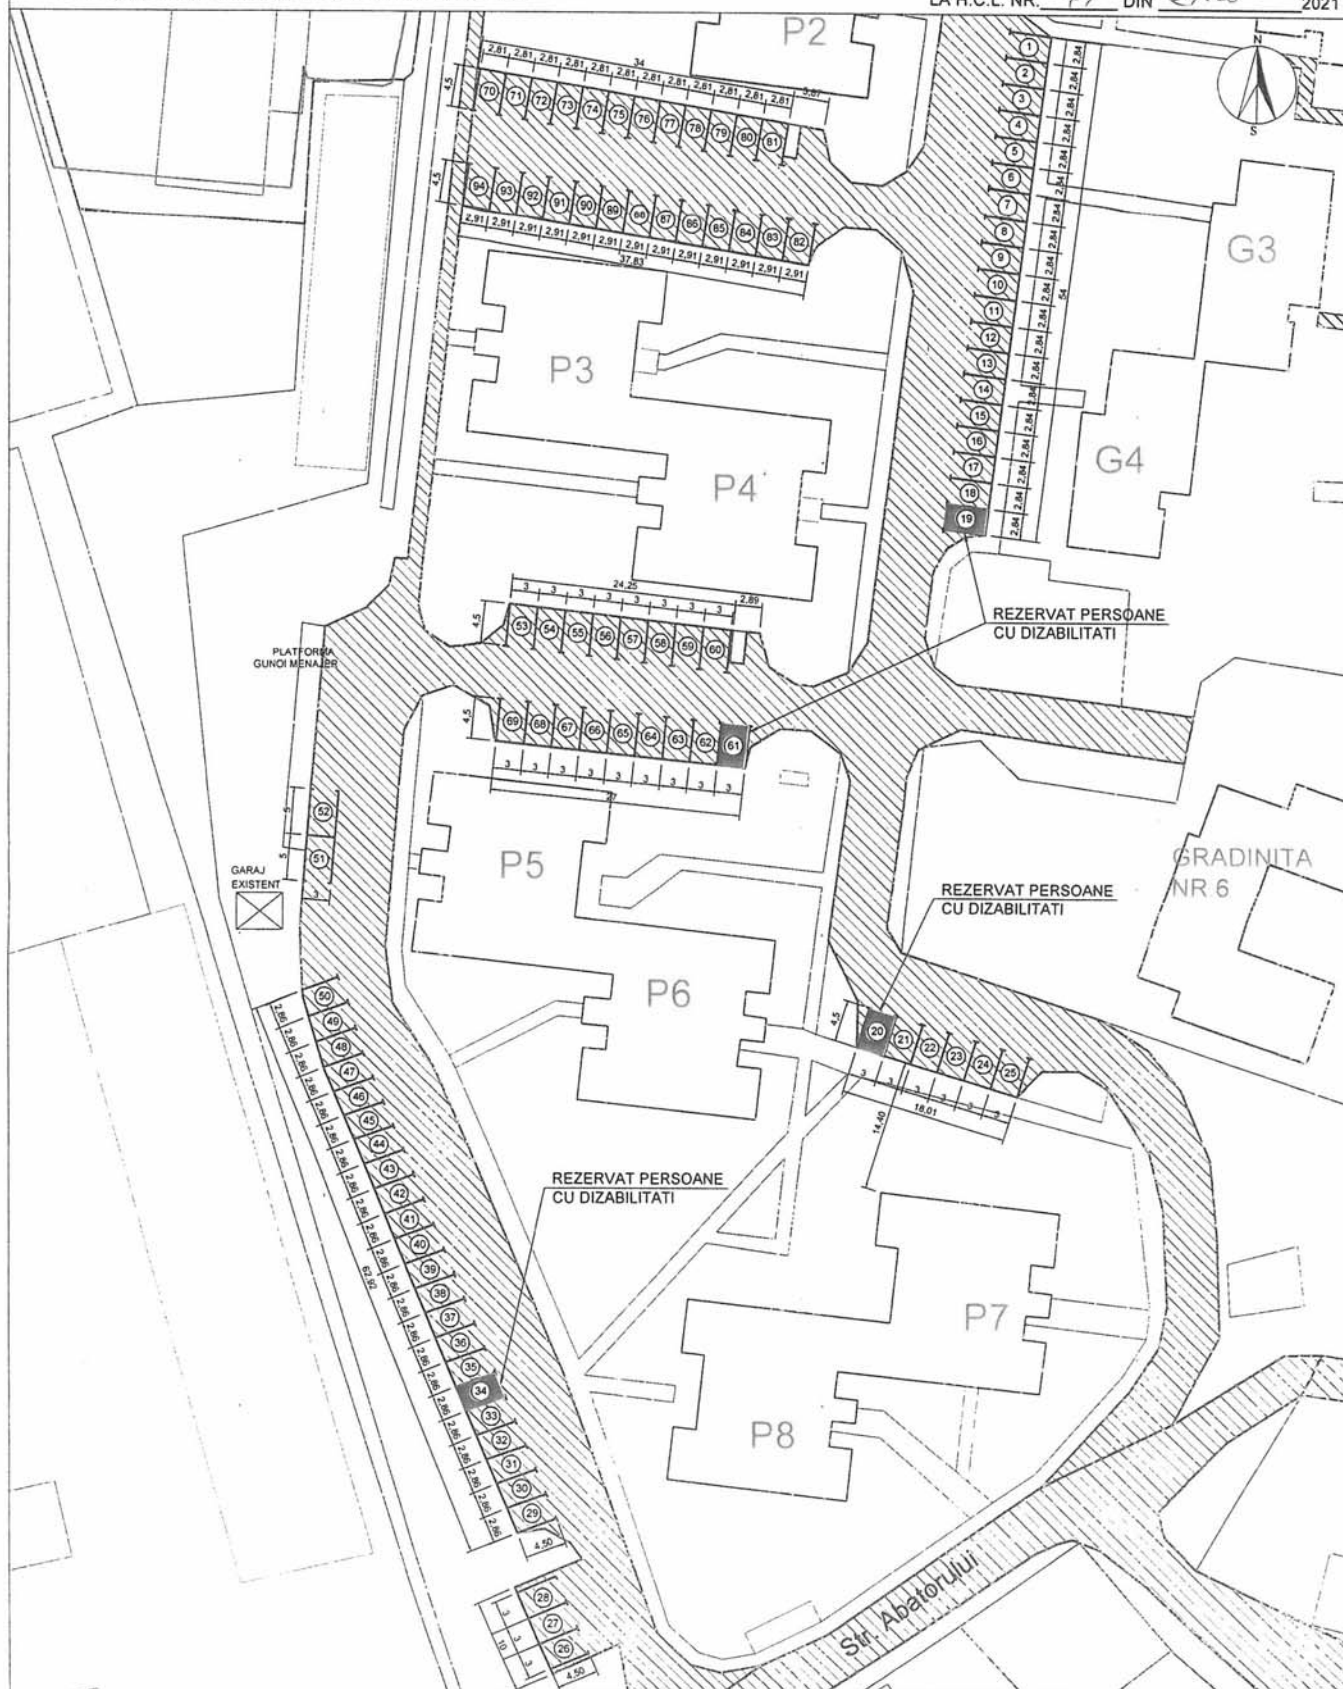

PREȘEDINTE
DE ȘEDINȚĂ :

CRISTEA FLORENTIN

PRIMĂRIA MUNICIPIULUI
TURNU MĂGURELE
DIRECȚIA TEHNICĂ


INTOCMIT ing. Balla Gabriel
VERIFICAT ing. Seba Dragoș
APROBAT ing. Istrate Tinel

SCARA :
1:500


2021

Amplasament parcaje de reședință
Pozițiile propuse : 1 + 94

PLAN DE SITUAȚIE PARCAJE DE
REȘEDINȚĂ ÎN ZONA
BLOCURI: G1-G2-G3-G4 ȘI
P1-P2-P3-P4-P5-P6-P7-P8

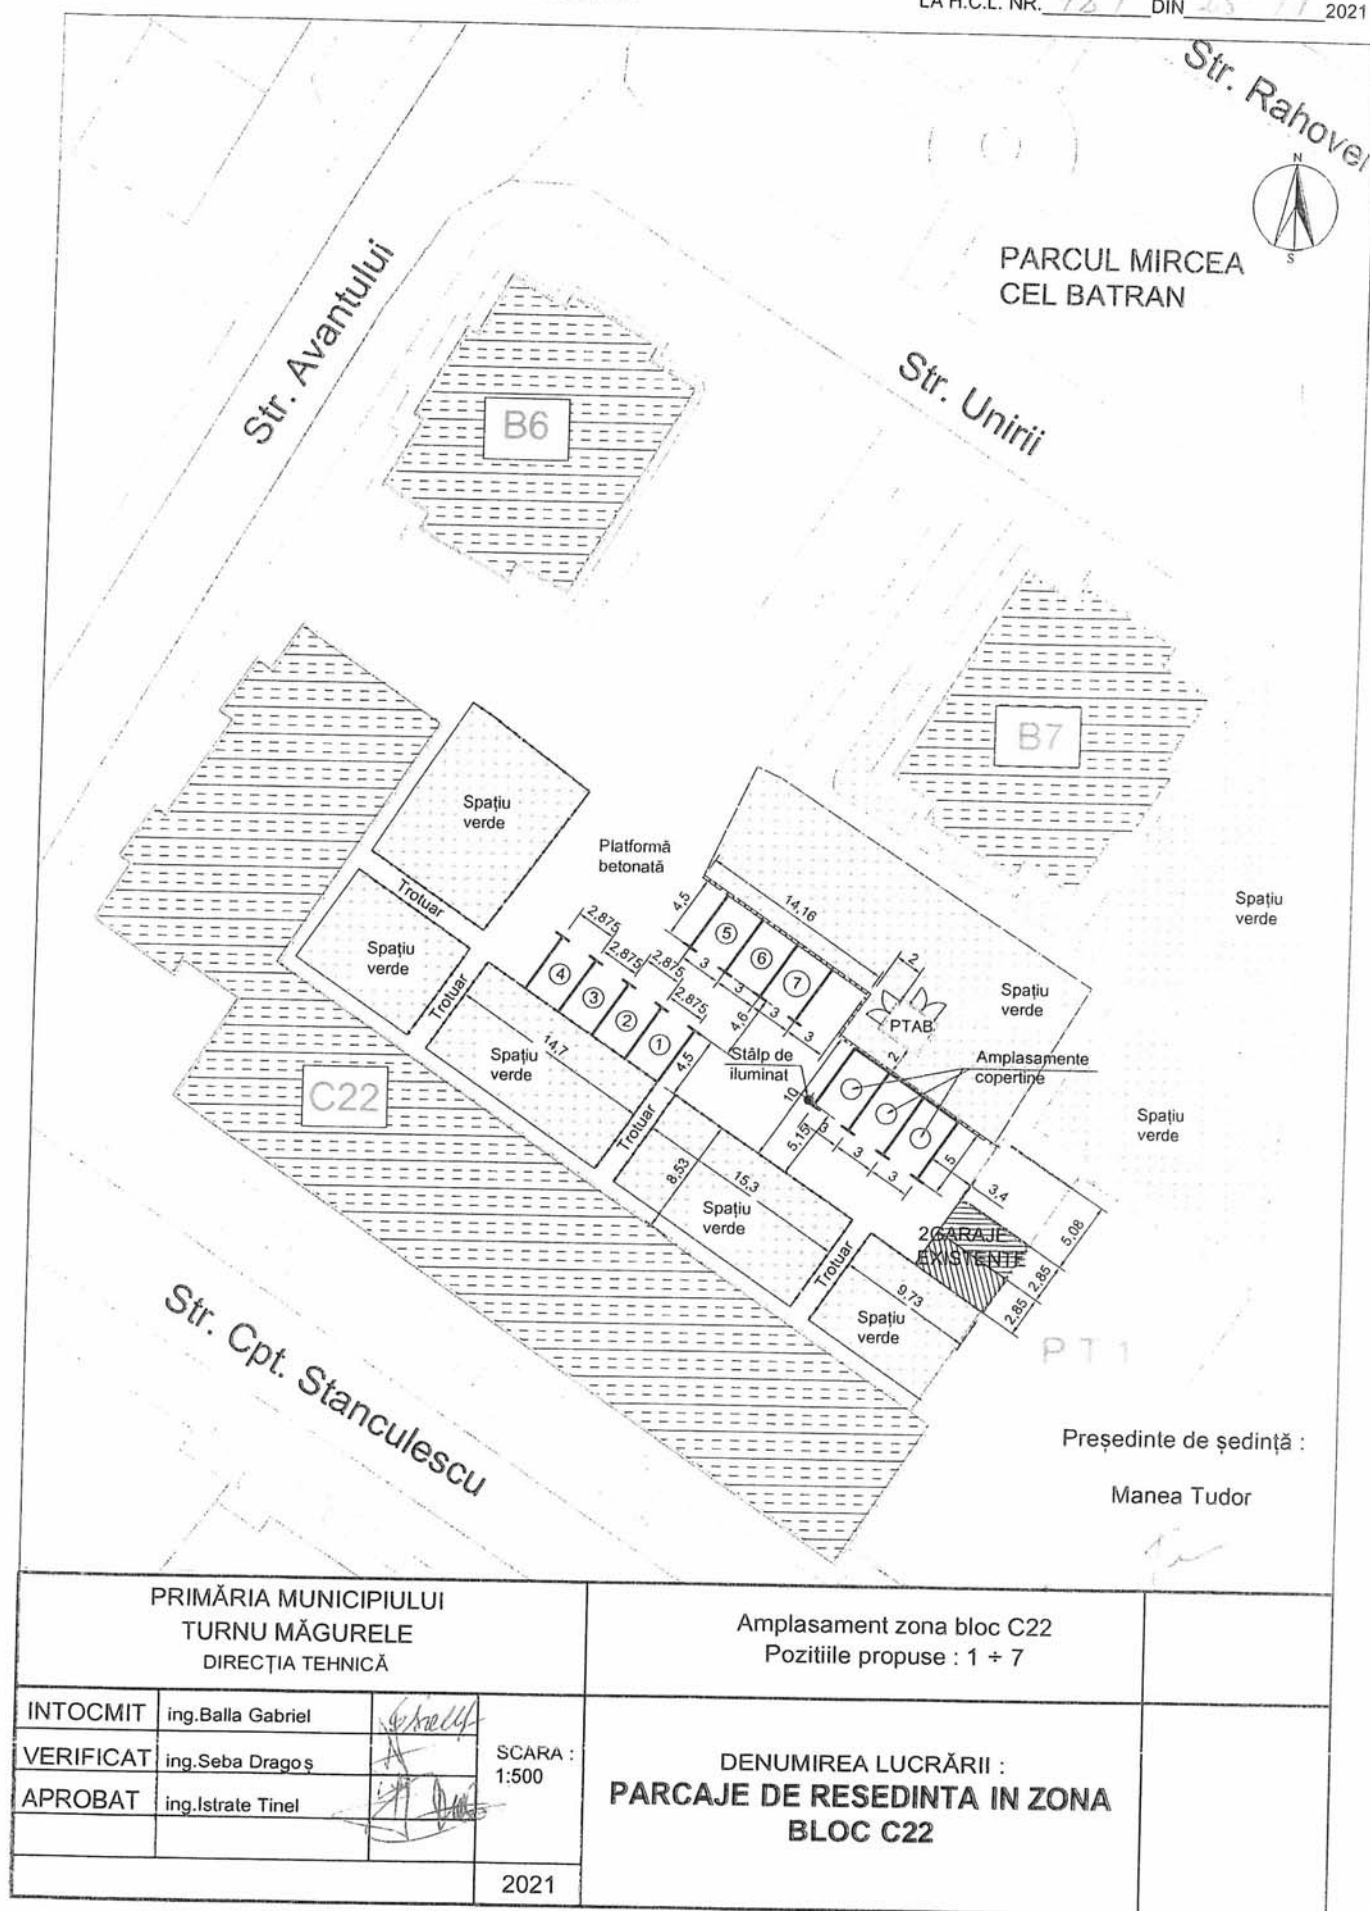




PRIMĂRIA MUNICIPIULUI TURNU MĂGURELE DIRECȚIA TEHNICĂ			Amplasament zona bloc C22 Pozitiile propuse : 1 ÷ 7	
INTOCMIT	ing. Balla Gabriel		SCARA : 1:500	DENUMIREA LUCRĂRII : PARCAJE DE RESEDINTA IN ZONA BLOC C22
VERIFICAT	ing. Seba Dragoș			
APROBAT	ing. Istrate Tinel			
			2021	

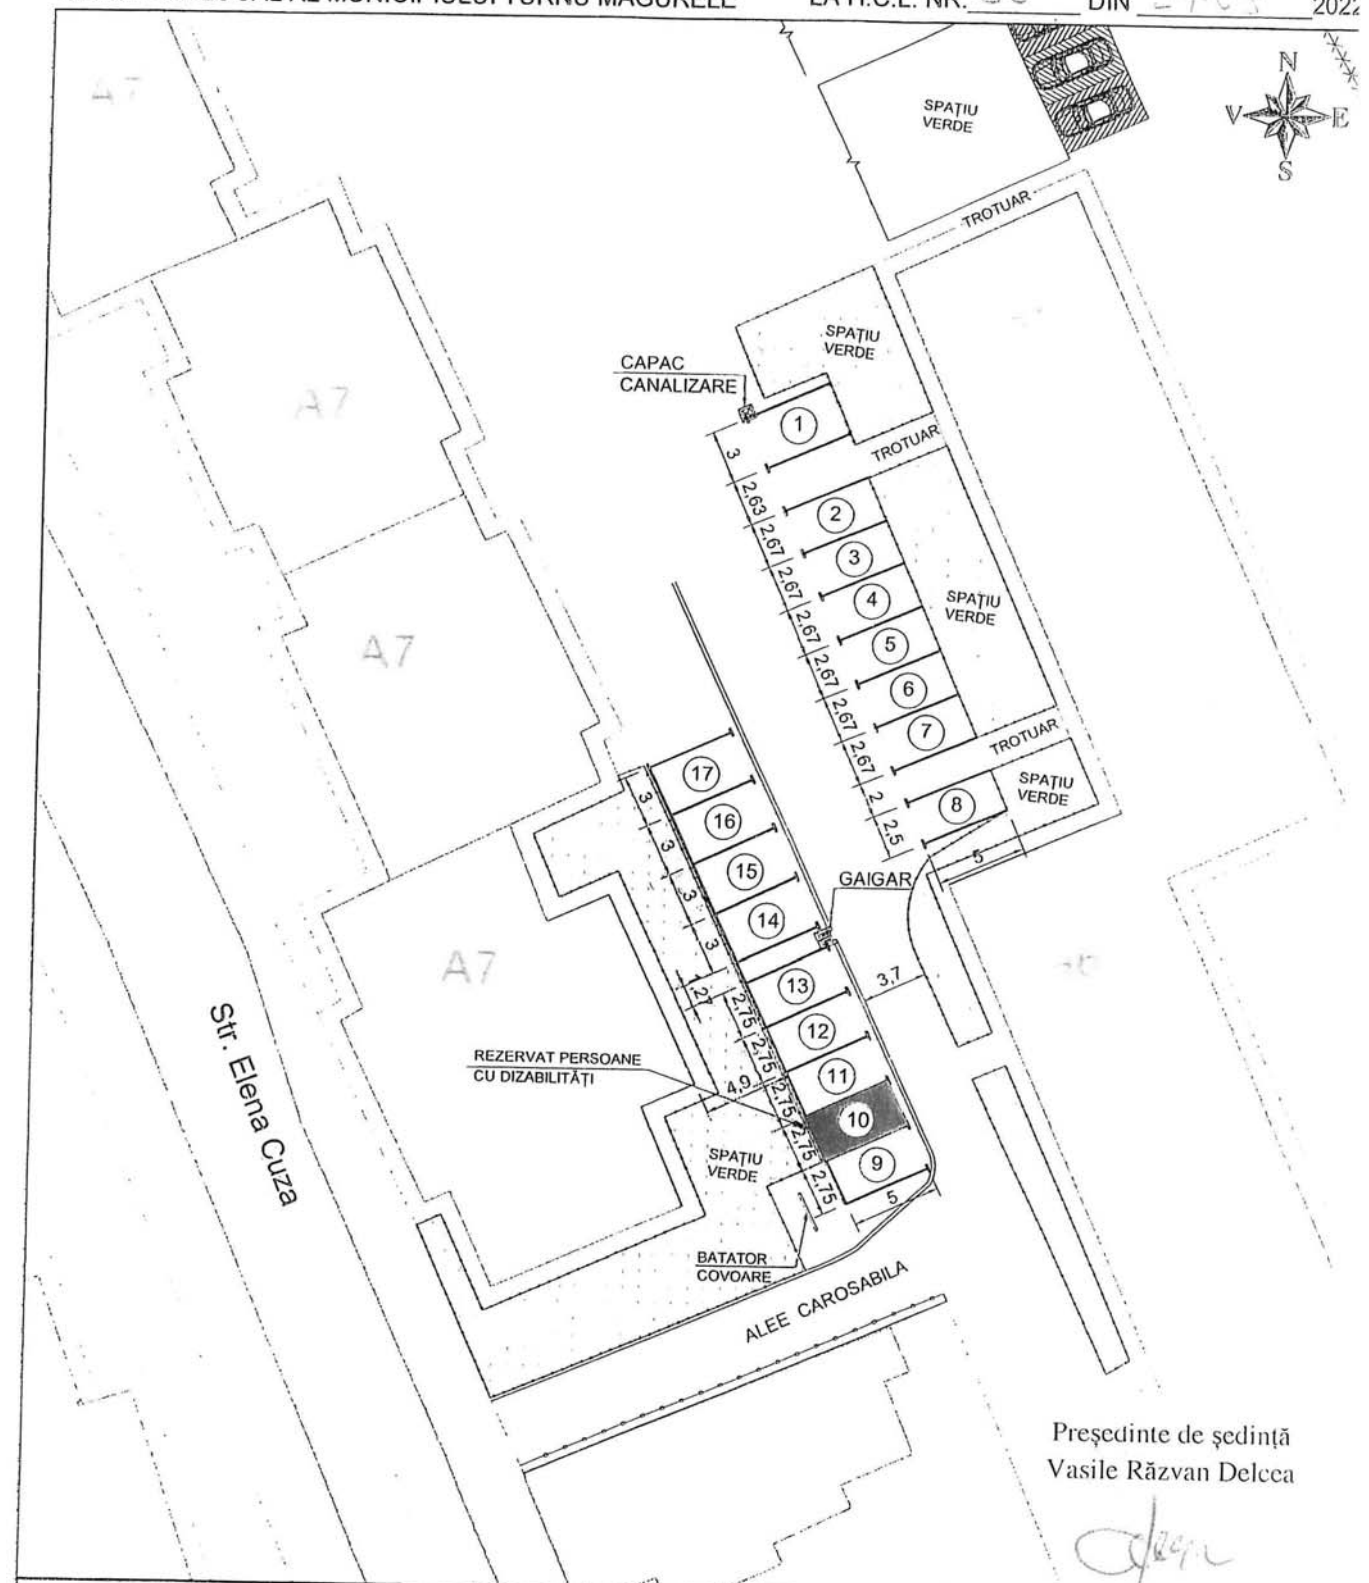

Președinte de ședință
Vasile Răzvan Delcea

PRIMĂRIA MUNICIPIULUI TURNU MĂGURELE DIRECȚIA TEHNICĂ			Amplasament parcaje de reședință Pozițiile propuse : 1 ÷ 17	
INTOCMIT	ing.Balla Gabriel		SCARA : 1:500	PLAN DE SITUAȚIE PARCAJE DE REȘEDINȚĂ ÎN ZONA BLOCURI: a5 - a6 - A7
VERIFICAT	ing.Seba Dragoș			
APROBAT	ing.Istrate Tinel			
			2022	

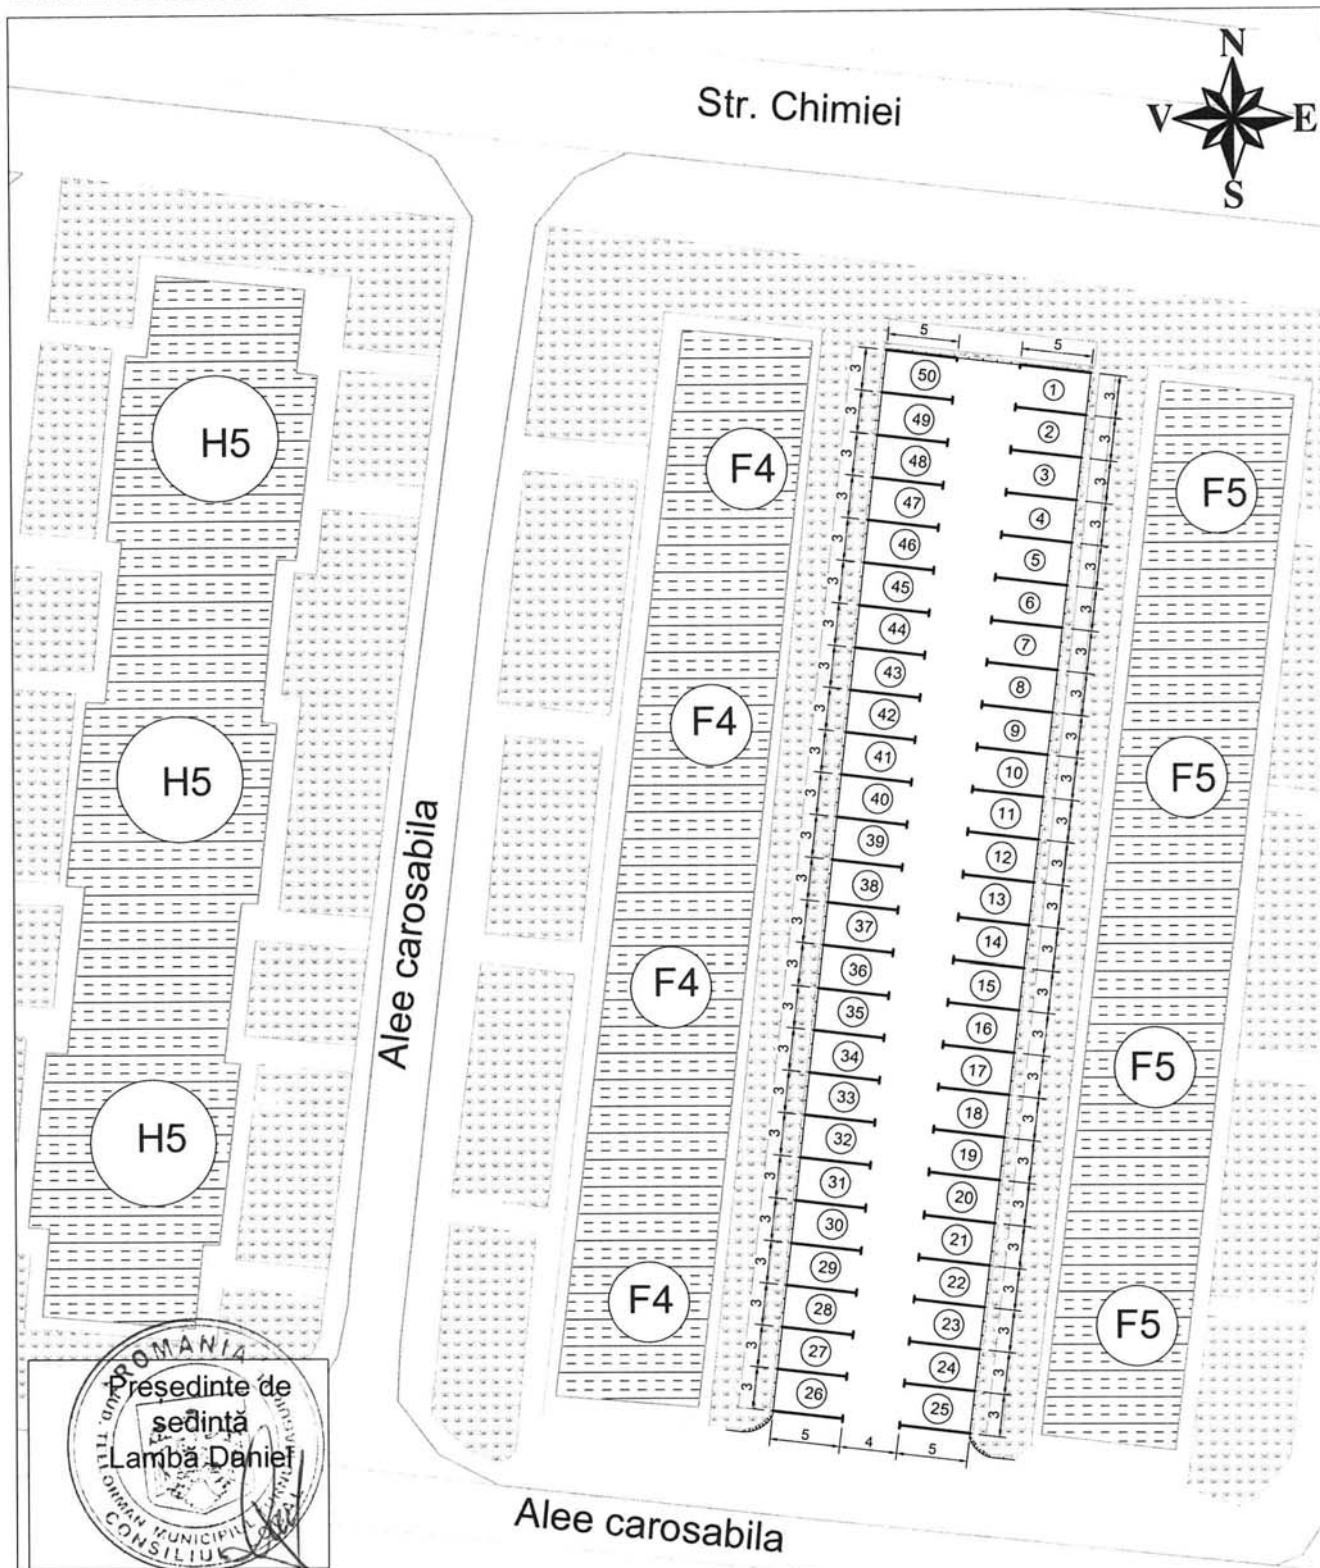

  PRIMĂRIA MUNICIPIULUI TURNU MĂGURELE DIRECȚIA TEHNICĂ			Amplasament parcare de reședință, zona blocuri :F4, F5, H5 Pozitiile propuse : 1 ÷ 50		
INTOCMIT	ing.Balla Gabriel	  	SCARA : 1:500	DENUMIREA LUCRĂRII : PLAN DE SITUAȚIE	PLANȘA NR.
VERIFICAT	ing.Seba Dragoș				
APROBAT	ing.Istrate Tinel				
			09.2022		



PREȘEDINTE DE ȘEDINȚĂ :

LAMBA DANIEL




PRIMĂRIA MUNICIPIULUI
TURNU MĂGURELE
DIRECȚIA TEHNICĂ

Amplasament parcare de reședință zona blocuri :
P01, Sc.F,G - P02, Sc.A,B
Pozitiile propuse : 1 ~ 22

INTOCMIT	ing.Balla Gabriel		SCARA : 1:500
VERIFICAT	ing.Seba Dragoș		
APROBAT	ing.Istrate Tinel		
			09.2022

DENUMIREA LUCRĂRII :
PLAN DE SITUAȚIE

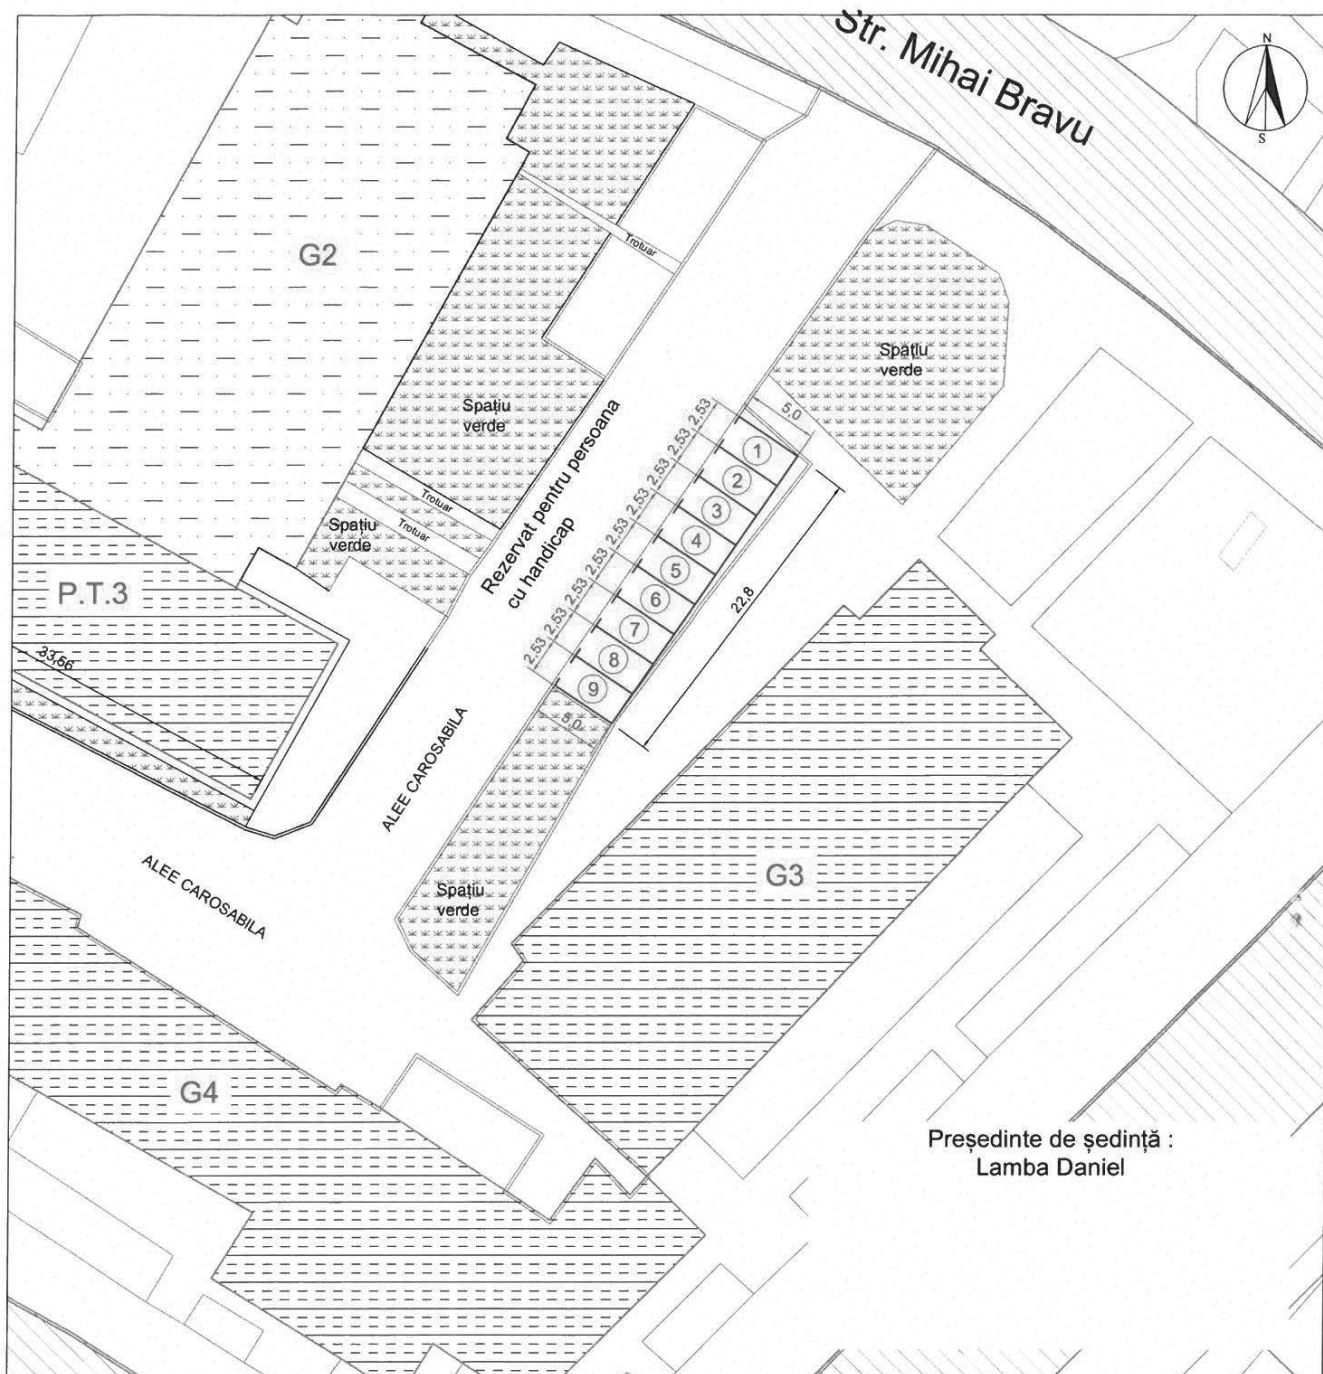

PRIMĂRIA MUNICIPIULUI
TURNU MĂGURELE
DIRECȚIA TEHNICĂ

Amplasament zona blocuri : G2 - G3
Pozitiile propuse : 1~9

INTOCMIT ing.Balla Gabriel

VERIFICAT ing.Moraru Costel

APROBAT ing.Istrate Tinel

SCARA :
1:500

2024

DENUMIREA LUCRĂRII :

**PLAN DE SITUAȚIE
PARCARI DE RESEDINTA
IN ZONA BLOCURI : G2 - G3**

Sigilat digital de:
Municipiul Turnu Magurele
Inregistrat cu: Nr. lucrare 124/47040 din 27.06.2024 / Nr. act
(RI2)73/A1 din 27.06.2024
Data: 27.06.2024 12:31:09 (GMT+03:00)

