


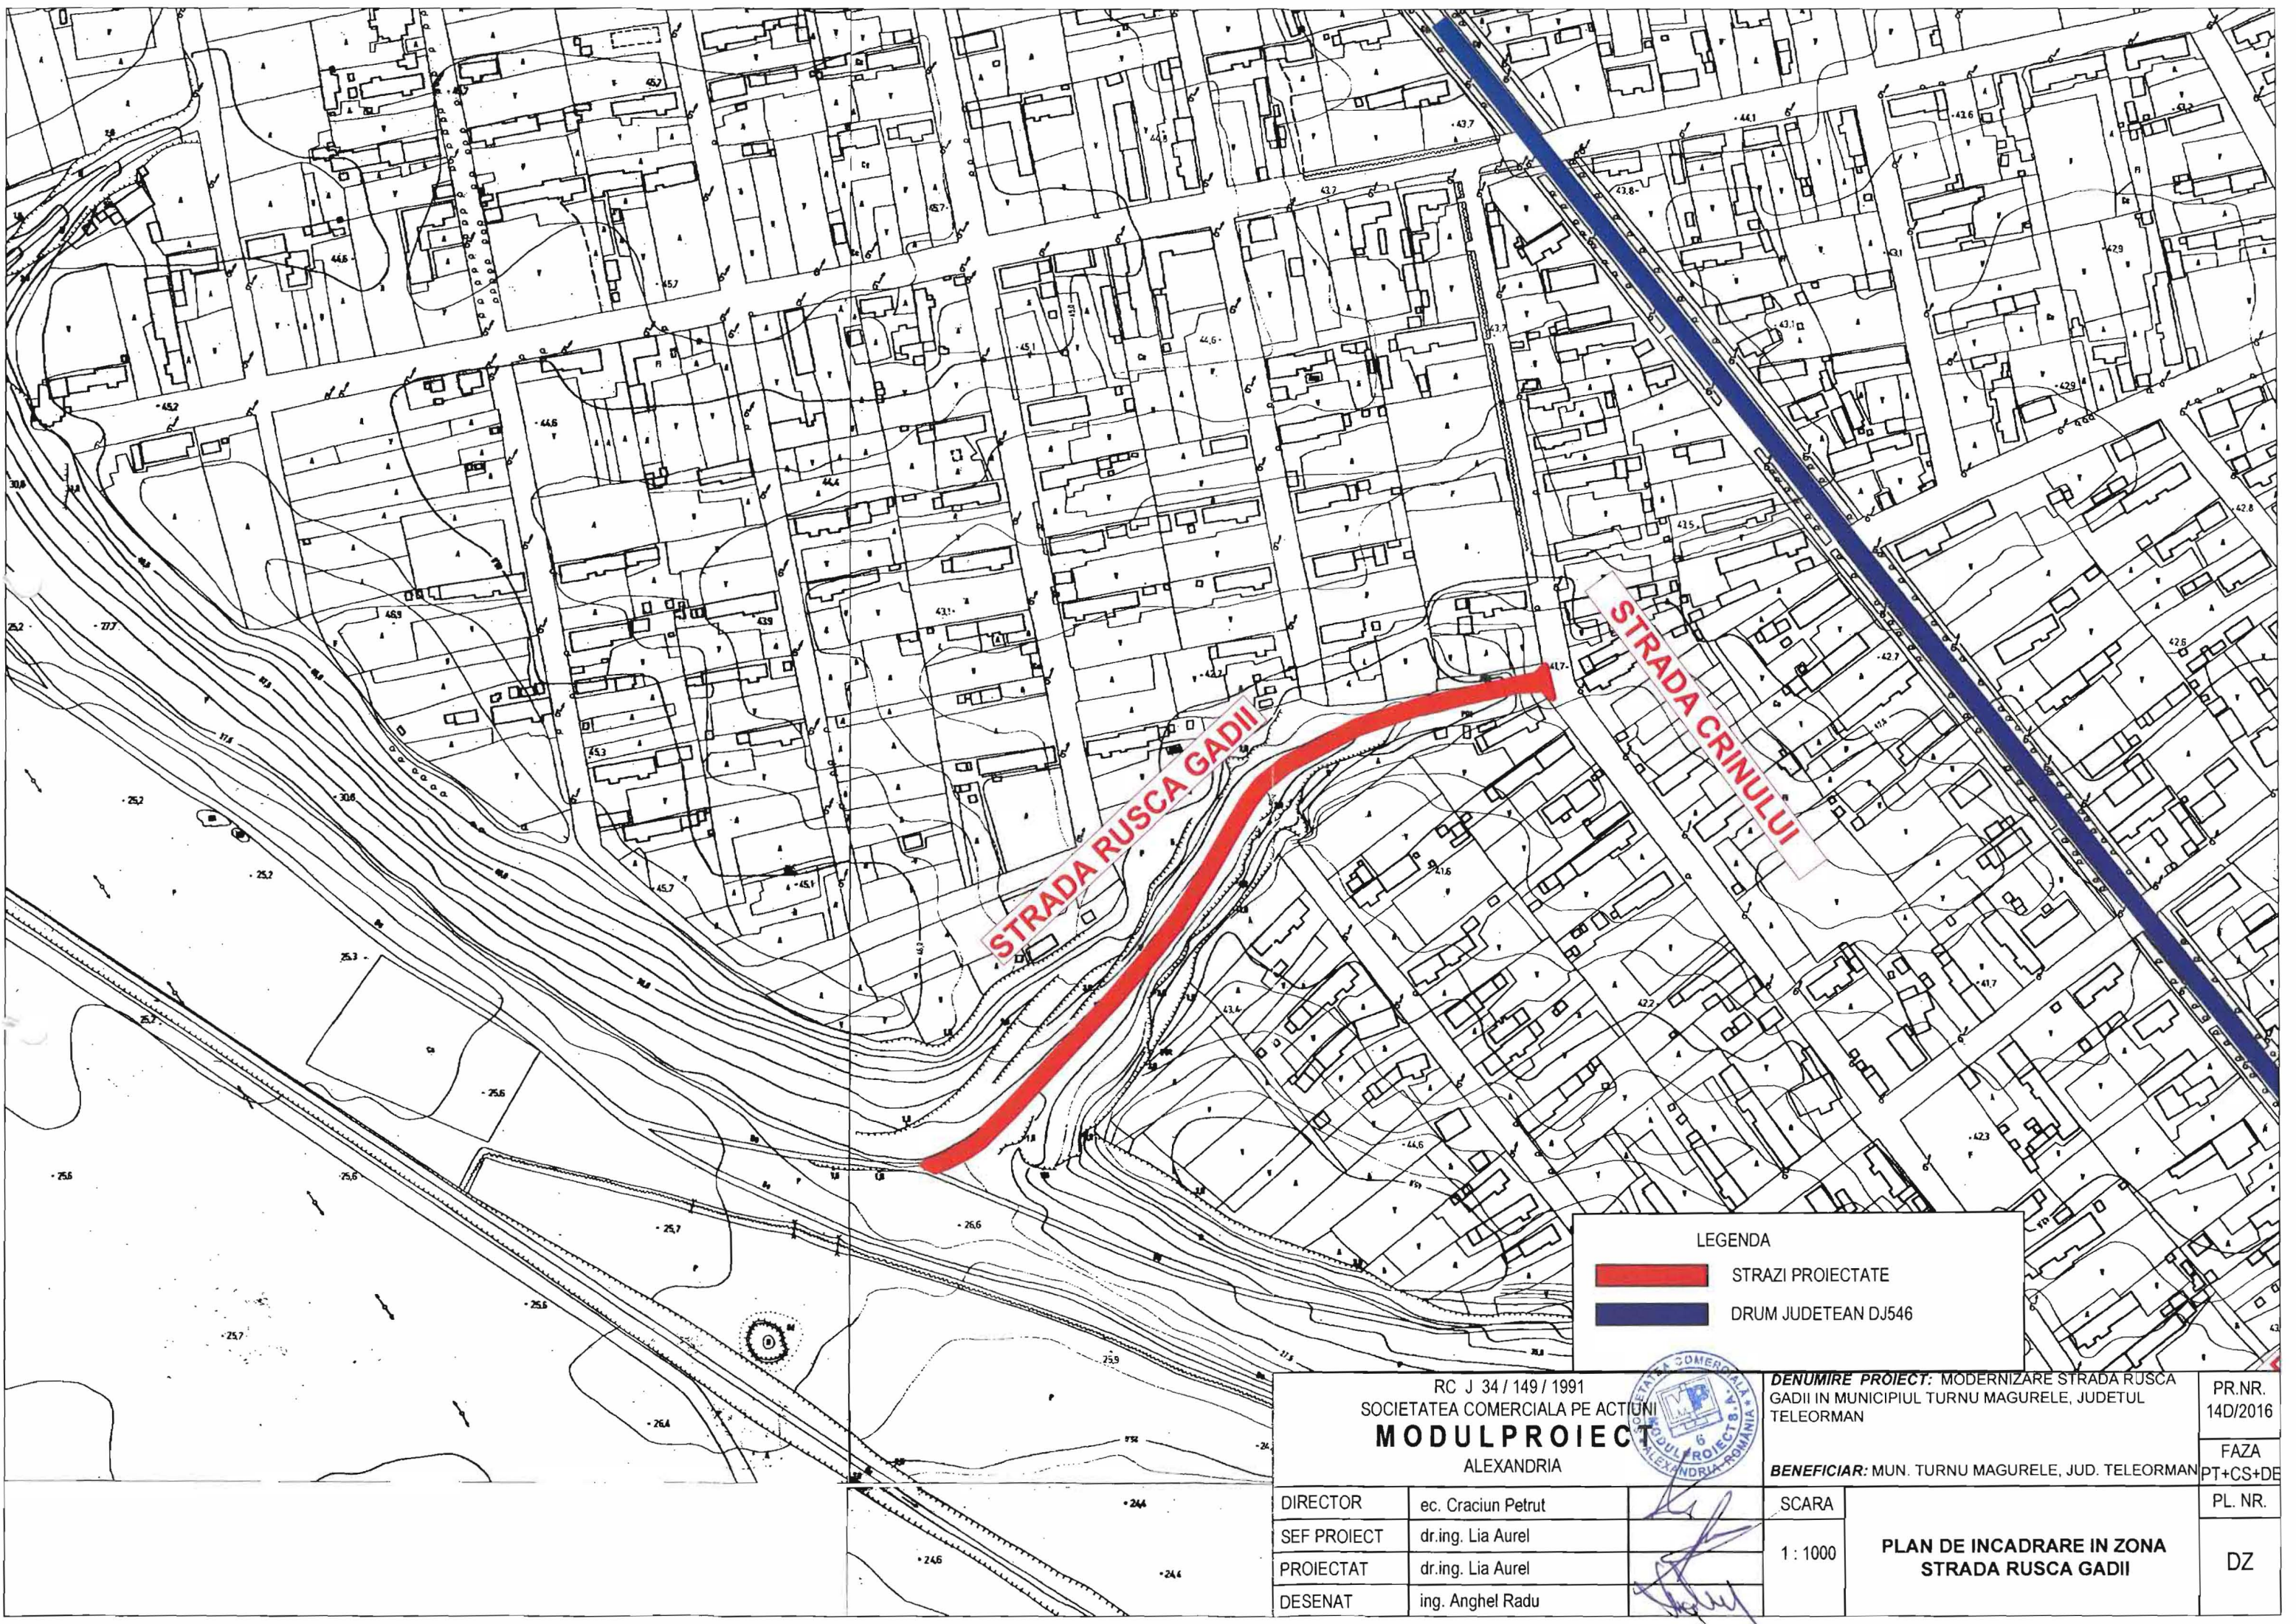

STRADA RUSCA GADII

STRADA CRINULUI





LEGENDA

STRAZI PROIECTATE


DRUM JUDETEAN DJ546

RC J 34 / 149 / 1991 SOCIETATEA COMERCIALA PE ACTIUNI MODULPROIECT ALEXANDRIA			 DENUMIRE PROIECT: MODERNIZARE STRADA RUSCA GADII IN MUNICIPIUL TURNU MAGURELE, JUDETUL TELEORMAN		PR.NR. 14D/2016
BENEFICIAR: MUN. TURNU MAGURELE, JUD. TELEORMAN			SCARA 1 : 1000		FAZA PT+CS+DE PL. NR.
DIRECTOR	ec. Craciun Petrut		PLAN DE INCADRARE IN ZONA STRADA RUSCA GADII		DZ
SEF PROIECT	dr.ing. Lia Aurel				
PROIECTAT	dr.ing. Lia Aurel				
DESENAT	ing. Anghel Radu				

PROFIL TRANSVERSAL TIP SE APLICA PE STRADA RUSCA GADII

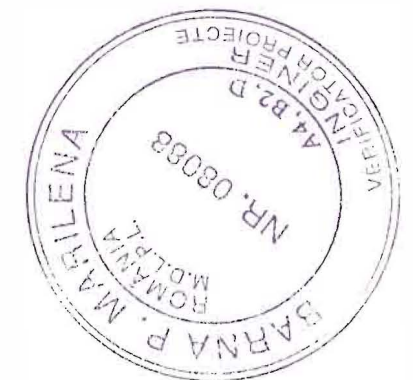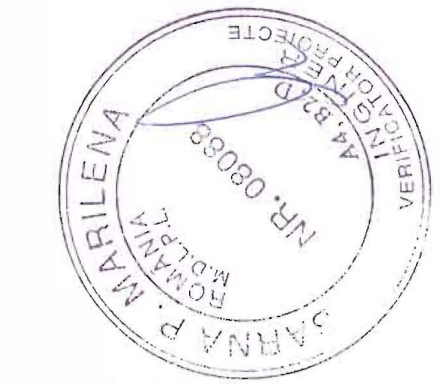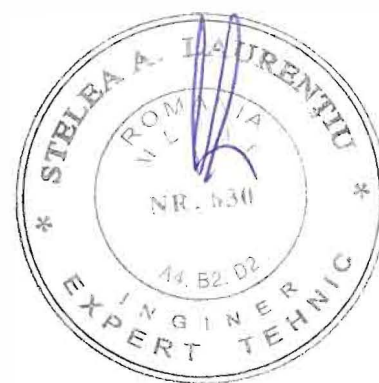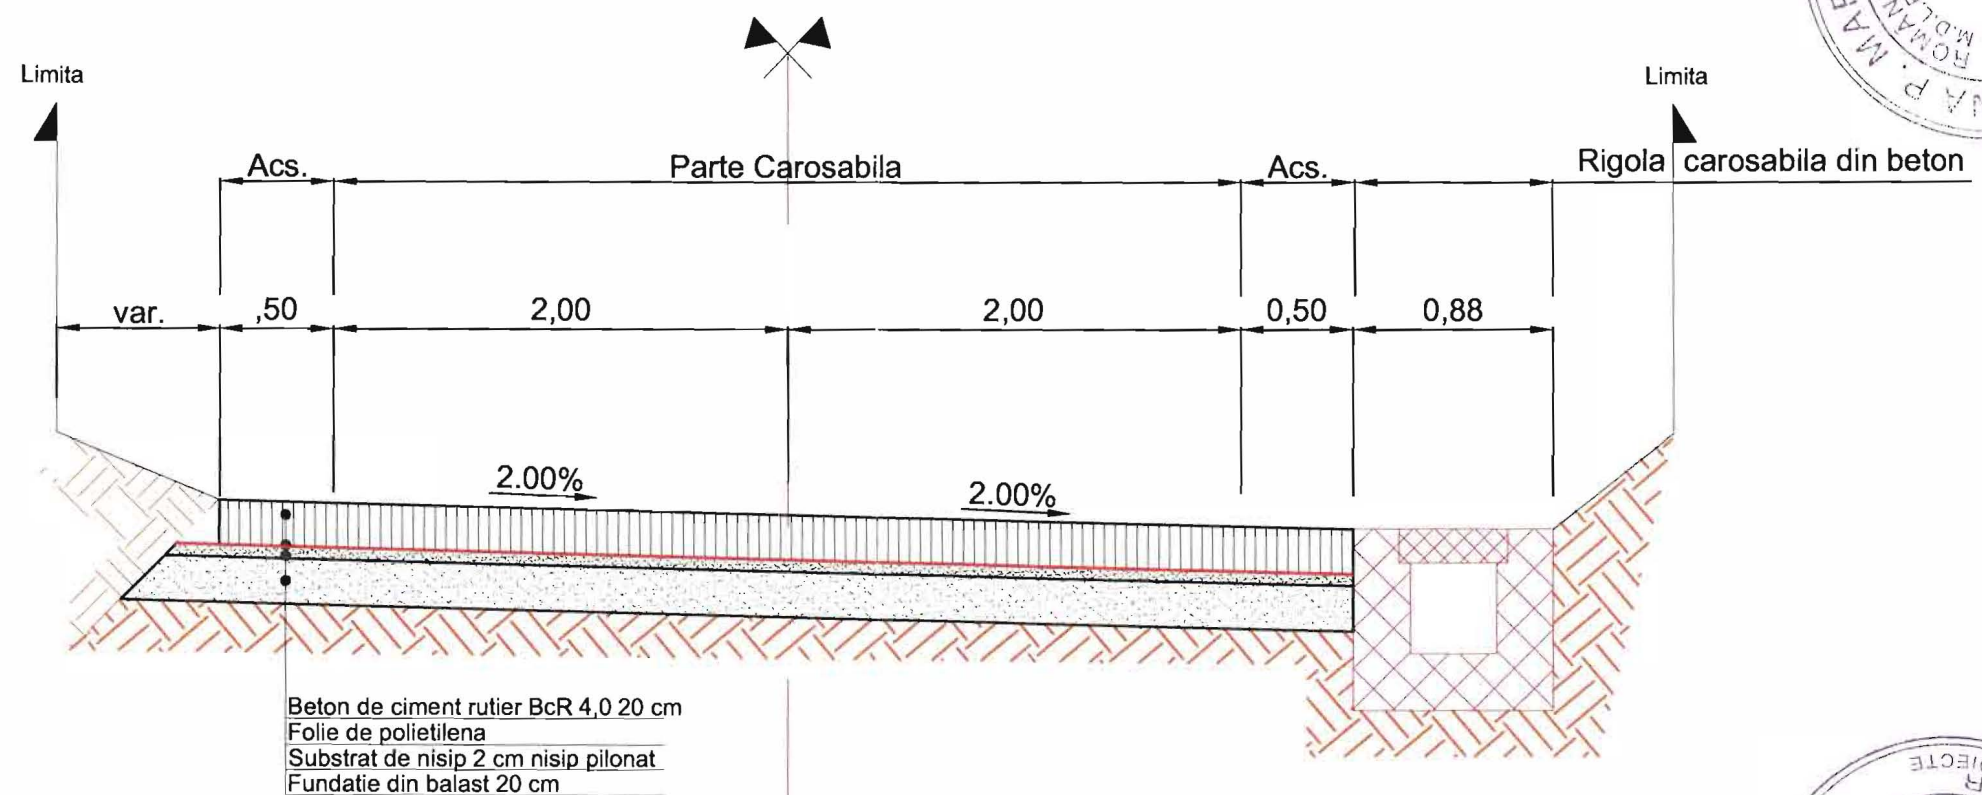

RC J 34 / 149 / 1991 SOCIETATEA COMERCIALA PE ACTIUNI S.C. MODUL PROIECT SA ALEXANDRIA			DENUMIRE PROIECT: MODERNIZARE STRADA RUSCA GADII IN MUNICIPIUL TURNU MAGURELE, JUDETUL TELEORMAN.		PR.NR. 14D/2016
			BENEFICIAR: MUNICIPIUL TURNU MAGURELE, JUDETUL TELEORMAN		FAZA PT+CS+DE
DIRECTOR	ec. Craciun Petrut		SCARA	Profil Transversal TIP Strada Rusca Gadii	PL. NR.
SEF PROIECT	dr.ing. Lia Aurel				
PROIECTAT	dr.ing. Lia Aurel		1 : 50		
Procesat CAD	ing. Anghel Radu				D1

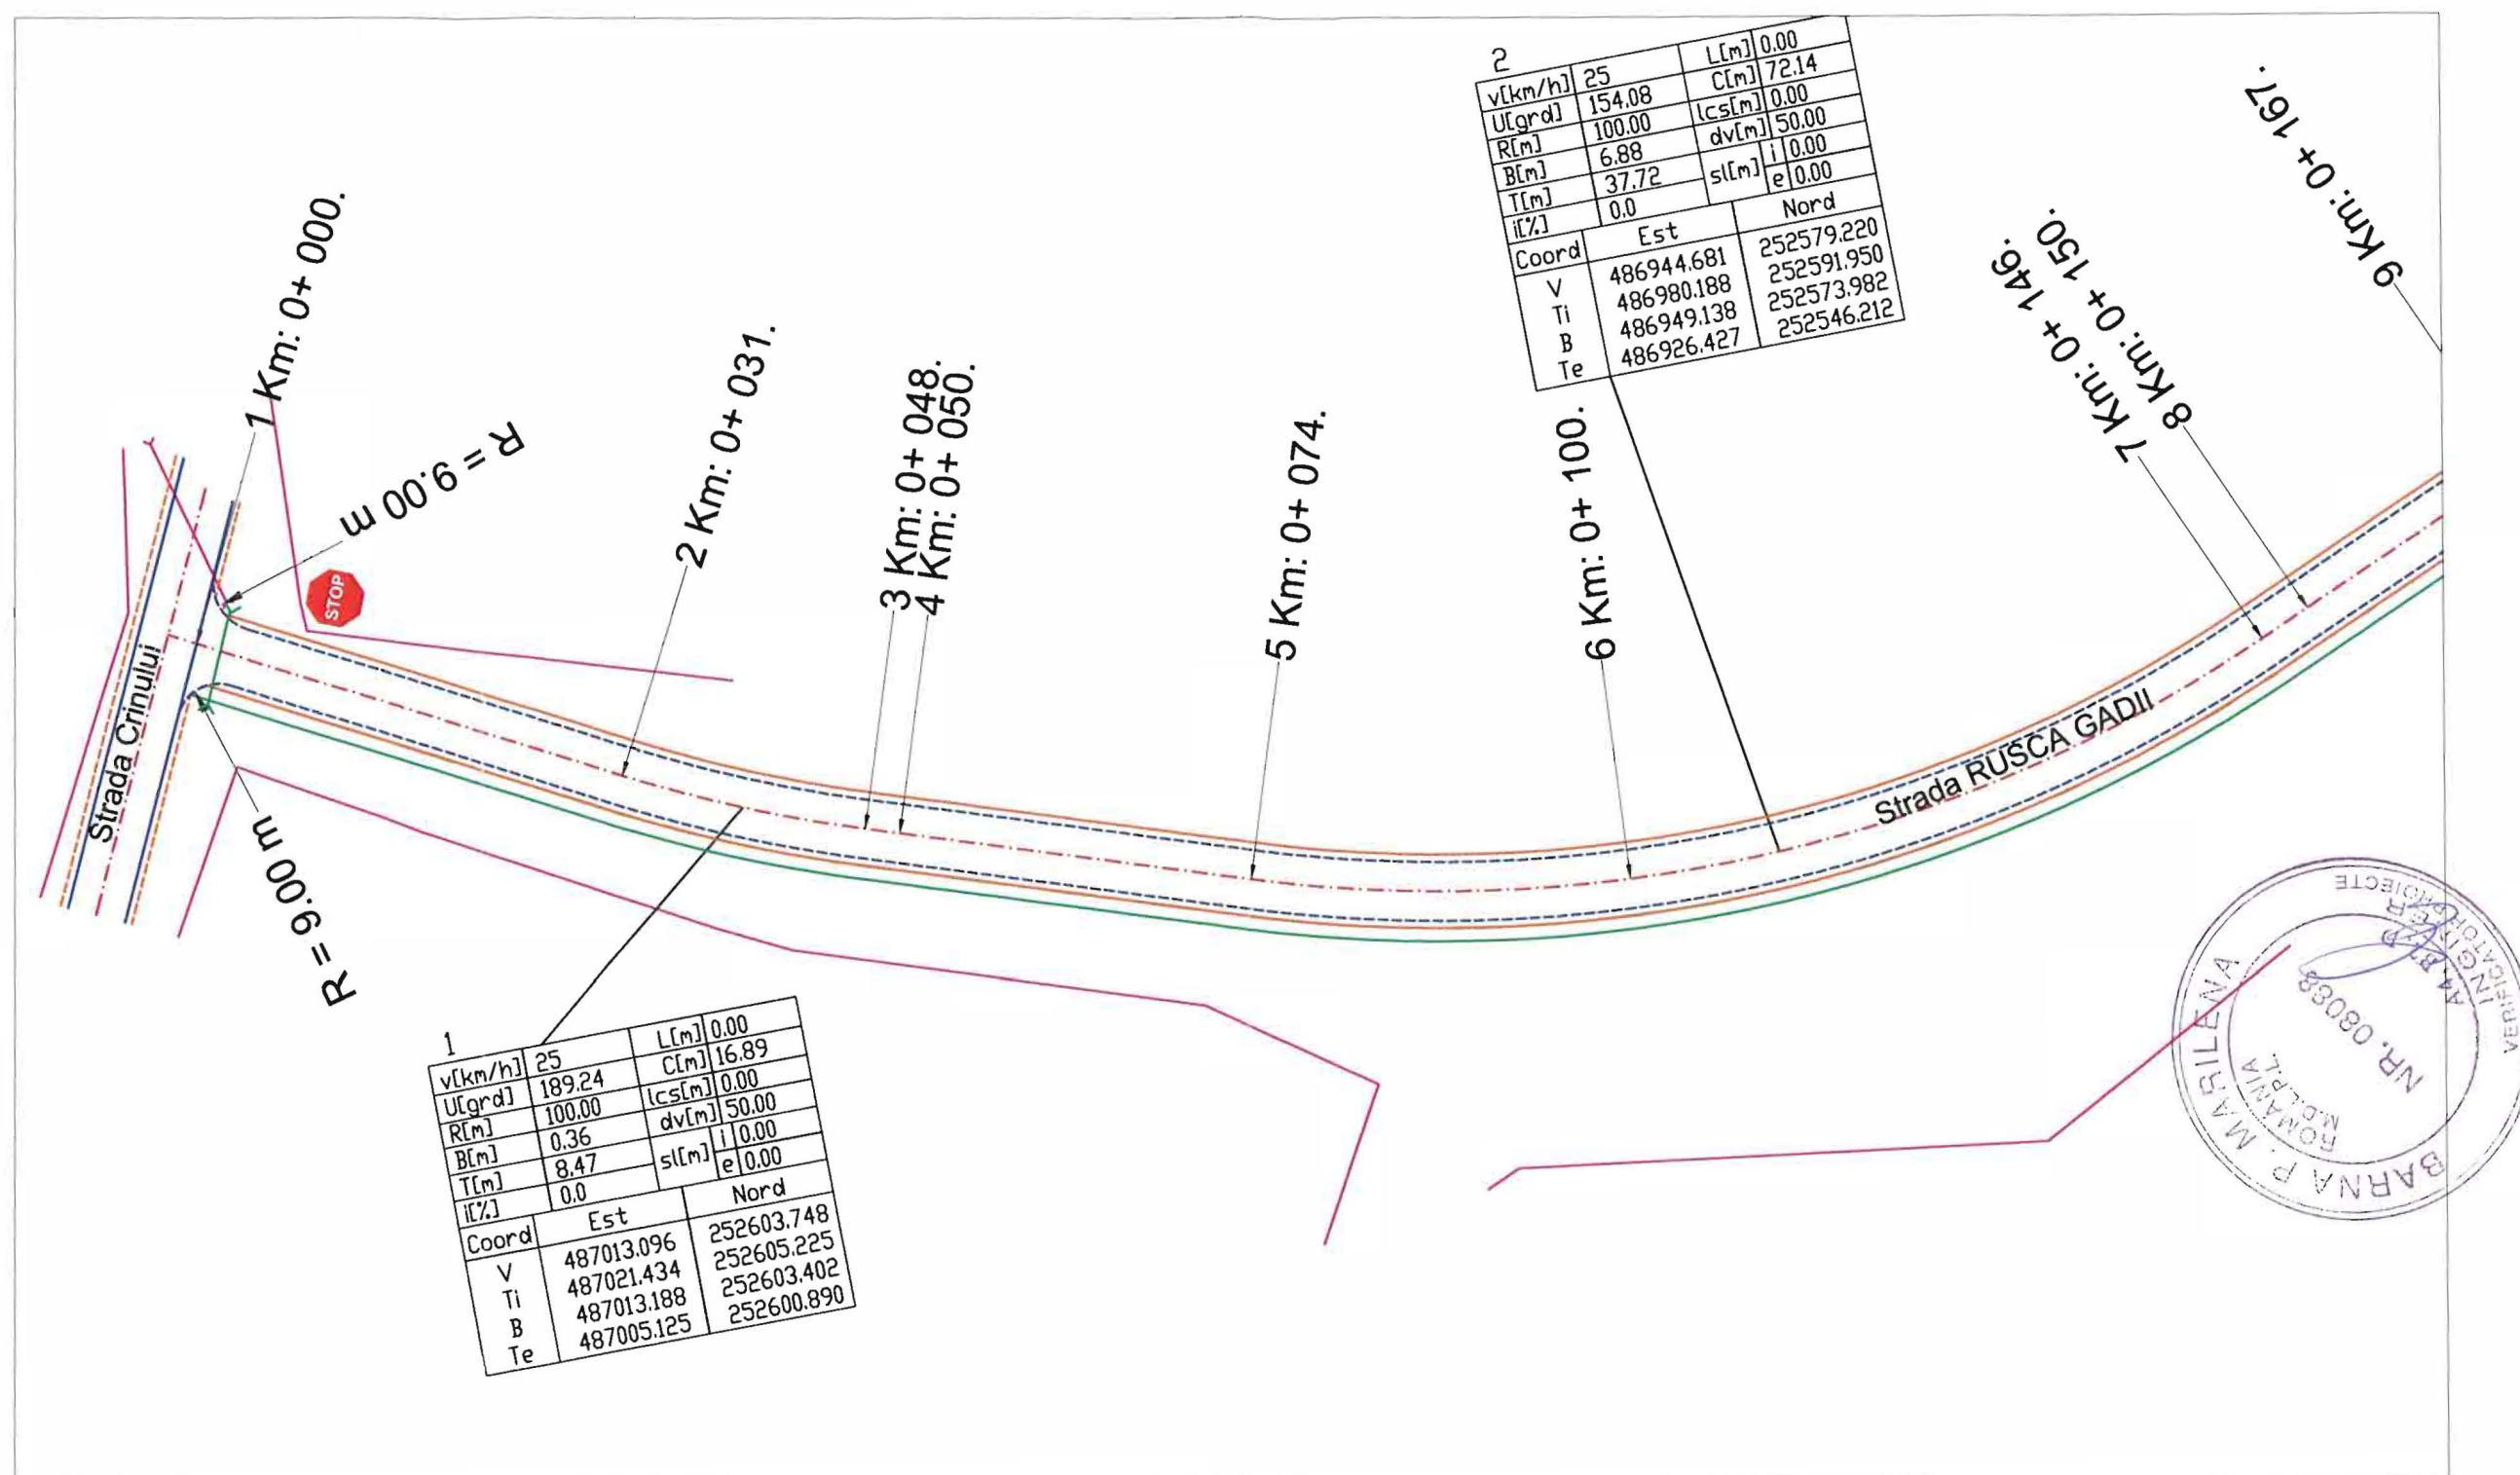

LEGENDA

- AX DRUM
- MARGINE PARTE CAROSABILA
- ACOSTAMENT
- RIGOLA CAROSABILA DIN BETON
- PODET DALAT PROIECTAT L=7.50 m

RC J 34 / 149 / 1991
SOCIETATEA COMERCIALA PE ACTIONI
S.C. MODUL PROIECT S.A.
ALEXANDRIA

DIRECTOR	ec. Craciun Petrut
SEF PROIECT	dr.ing. Lia Aurel
PROIECTAT	dr.ing. Lia Aurel
Procesat CAD	ing. Anghel Radu

DENUMIRE PROIECT:
MODERNIZARE STRADA RUSCA GADII IN MUNICIPIUL TURNU
MAGURELE, JUDETUL TELEORMAN.

BENEFICIAR:
MUNICIPIUL TURNU MAGURELE, JUDETUL TELEORMAN

SCARA

1 : 500



Plan de Situatie
Strada RUSCA GADII

PR.NR.
14D/2016

FAZA
PT+CS+DE

PL. NR.

LS1.1

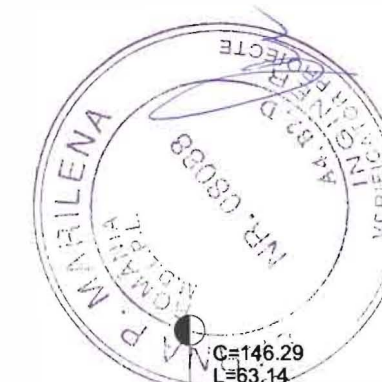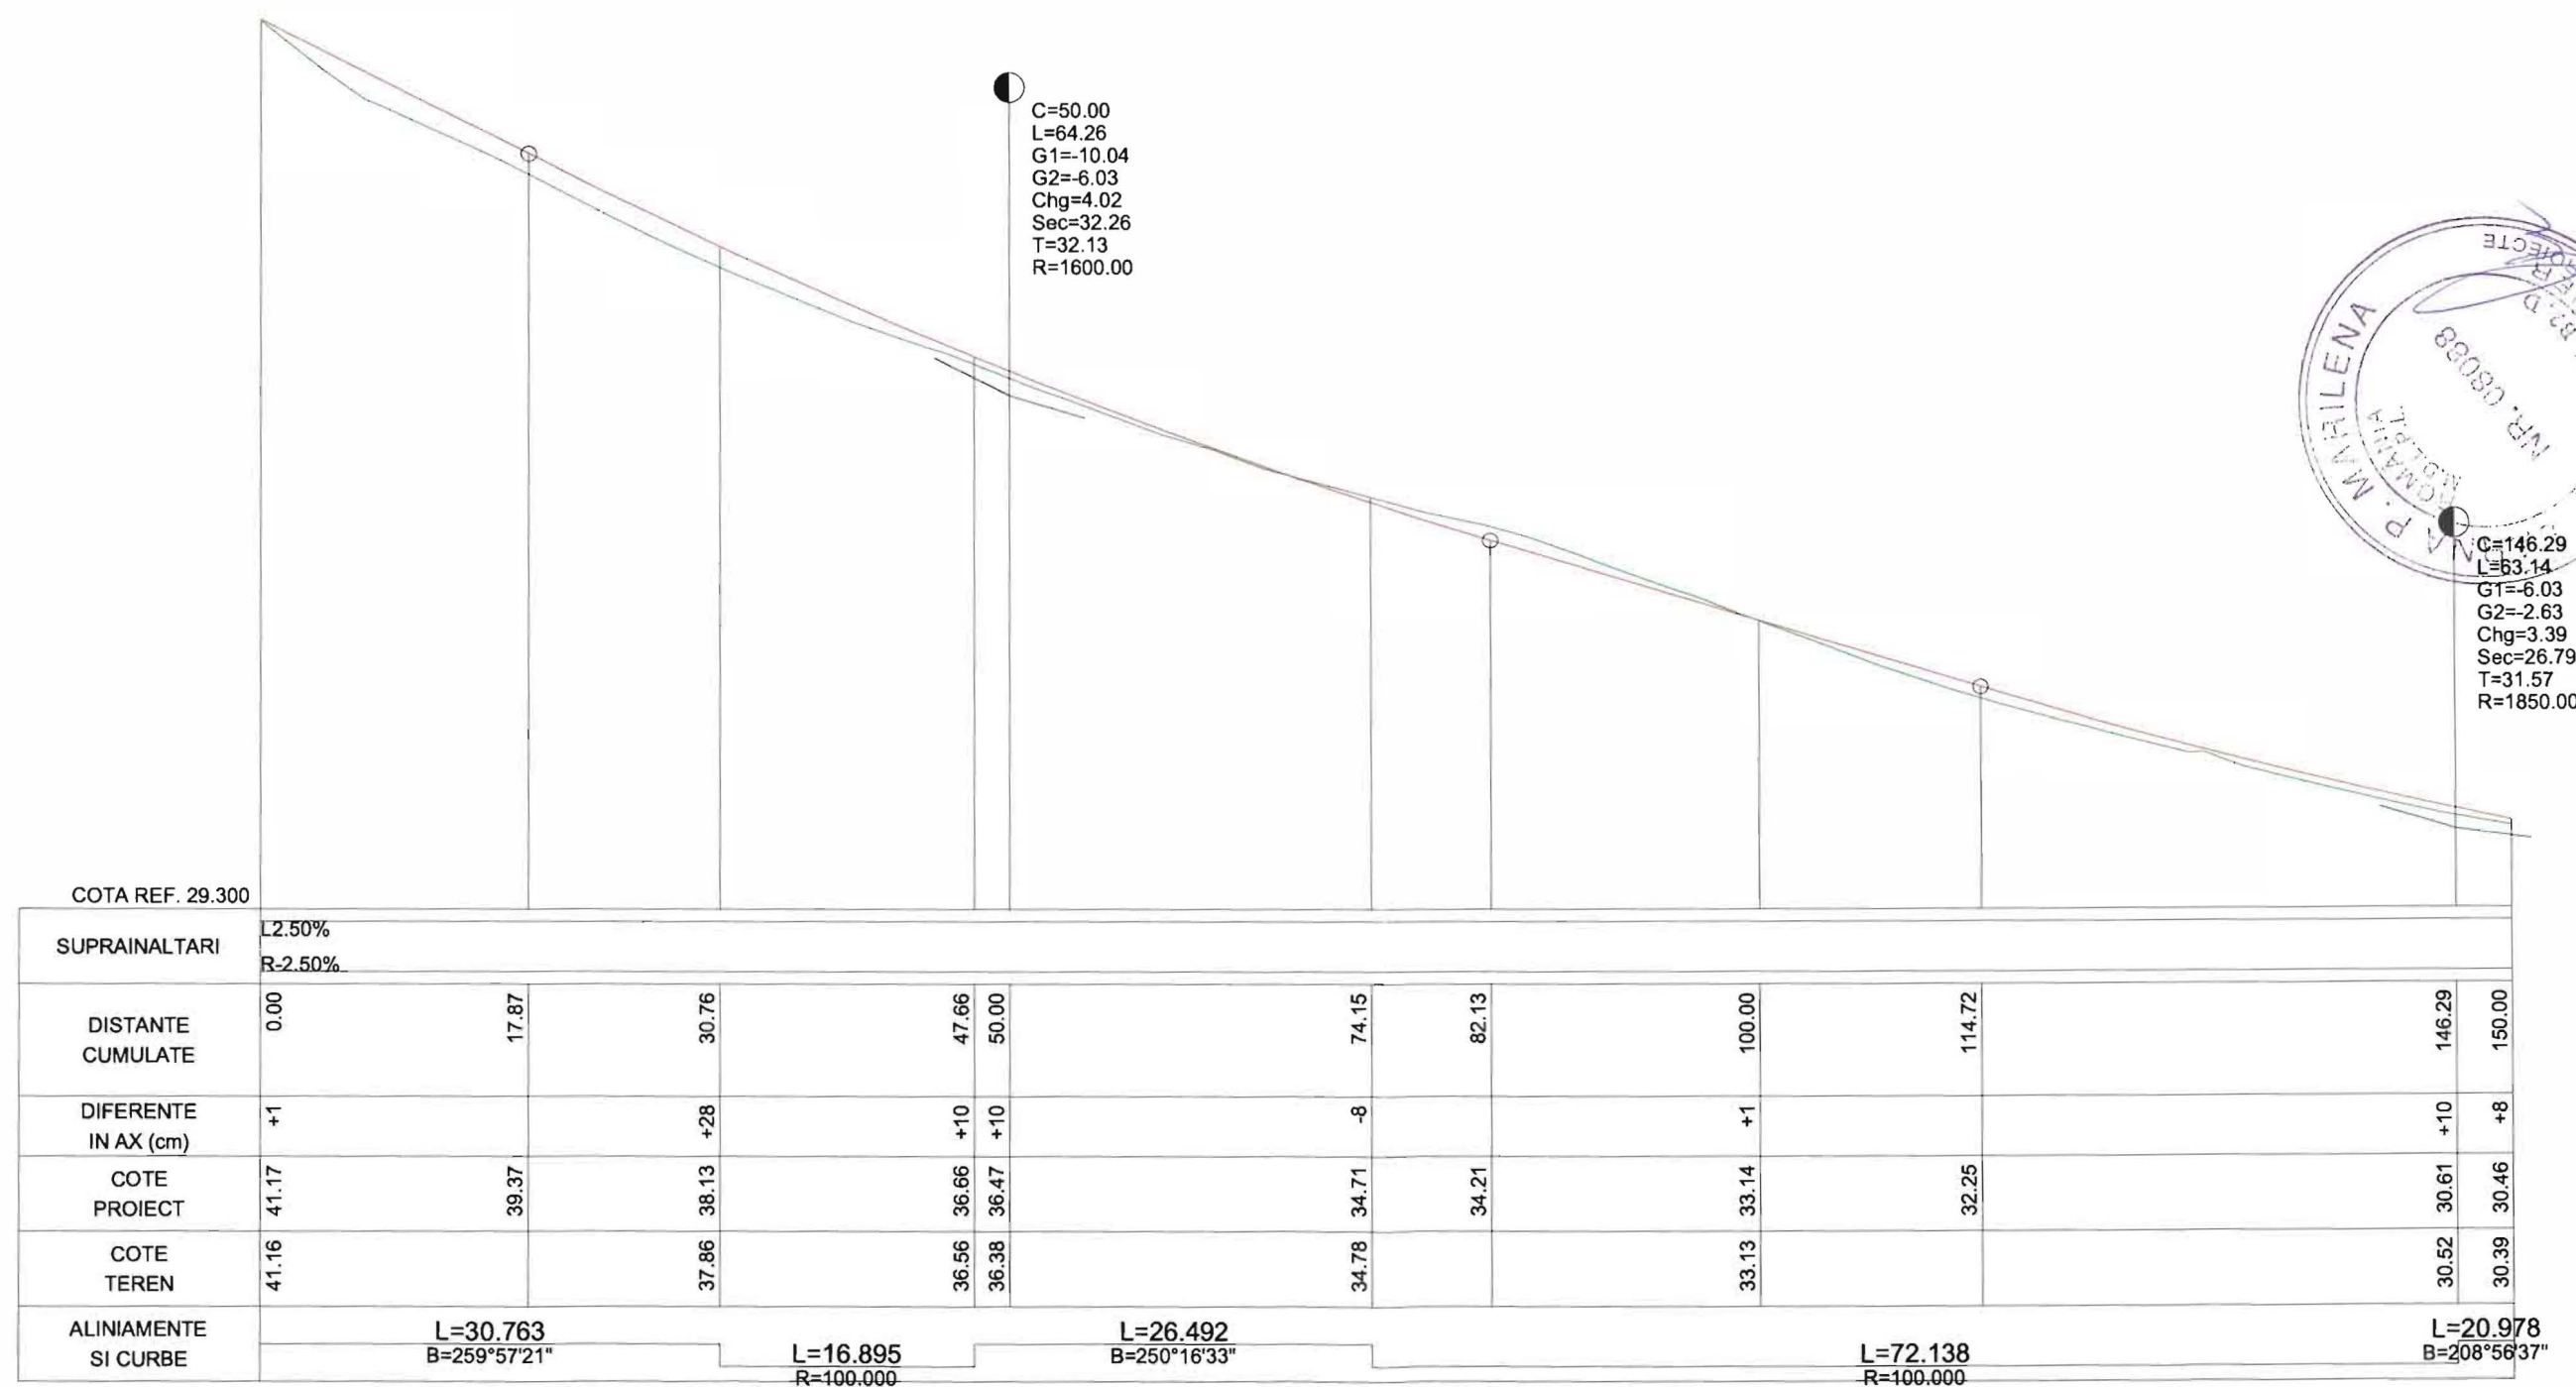

RC J 34 / 149 / 1991 SOCIETATEA COMERCIALA PE ACTIUNI S.C. MODUL PROIECT S.A. ALEXANDRIA		DENUMIRE PROIECT: MODERNIZARE STRADA RUSCA GADII IN MUNICIPIUL TURNU MAGURELE, JUDETUL TELEORMAN.		PR.NR. 14D/2016
		BENEFICIAR: MUNICIPIUL TURNU MAGURELE, JUDETUL TELEORMAN		FAZA PT+CS+DE
DIRECTOR	ec. Craciun Petrut	SCARA	Profil Longitudinal Strada RUSCA GADII	PL. NR.
SEF PROIECT	dr.ing. Lia Aurel	1 : 500 1 : 100		LS1.2
PROIECTAT	dr.ing. Lia Aurel			
Procesat CAD	ing. Anghel Radu			



LEGENDA

- AX DRUM
- MARGINE PARTE CAROSABILA
- ACOSTAMENT
- RIGOLA CAROSABILA DIN BETON
- PODET DALAT PROIECTAT L=7.50 m

RC J 34 / 149 / 1991
SOCIETATEA COMERCIALA PE ACTIUNI
S.C. MODUL PROIECT S.A.
ALEXANDRIA

DIRECTOR ec. Craciun Petrut
SEF PROIECT dr.ing. Lia Aurel
PROIECTAT dr.ing. Lia Aurel
Procesat CAD ing. Anghel Radu

DENUMIRE PROIECT:
MODERNIZARE STRADA RUSCA GADII IN MUNICIPIUL TURNU
MAGURELE, JUDETUL TELEORMAN.

BENEFICIAR:
MUNICIPIUL TURNU MAGURELE, JUDETUL TELEORMAN

SCARA

1 : 500


Plan de Situatie
Strada RUSCA GADII

PR.NR.
14D/2016

FAZA
PT+CS+DE

PL. NR.


LS2.1

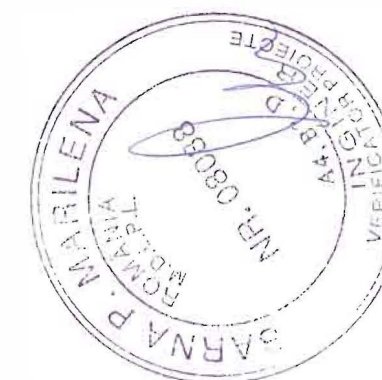


C=251.69
L=20.92
G1=-2.63
G2=-1.59
Chg=1.05
Sec=2.73
T=10.46
R=2000.00

COTA REF. 25.500										
SUPRAINALTARI	R=2.50% L=2.50%									
DISTANTE CUMULATE	150.00		167.27		177.86		185.21		200.00	205.38
DIFERENTE IN AX (cm)	+8		+6			+13		+17	+17	+18
COTE PROIECT	30.46		29.82		29.52	29.32		28.93	28.79	28.55
COTE TEREN	30.39		29.77			29.20		28.77	28.62	28.37
ALINIAMENTE SI CURBE	L=20.978 B=208°56'37" L=17.941 R=100.231 L=20.173 B=219°11'58" L=9.313 R=100.000 L=68.593 B=224°32'07" L=7.174 R=20.000 L=16.329 B=245°05'13"									


RC J 34 / 149 / 1991 SOCIETATEA COMERCIALA PE ACTIUNI S.C. MODUL PROIECT SA ALEXANDRIA		DENUMIRE PROIECT: MODERNIZARE STRADA RUSCA GADII IN MUNICIPIUL TURNU MAGURELE, JUDETUL TELEORMAN.		PR.NR. 14D/2016
BENEFICIAR: MUNICIPIUL TURNU MAGURELE, JUDETUL TELEORMAN		SCARA		FAZA PT+CS+DE
DIRECTOR	ec. Craciun Petrut	1 : 500 1 : 100		PL. NR.
SEF PROIECT	dr.ing. Lia Aurel			Profil Longitudinal Strada RUSCA GADII
PROIECTAT	dr.ing. Lia Aurel			
Procesat CAD	ing. Anghel Radu			LS2.2

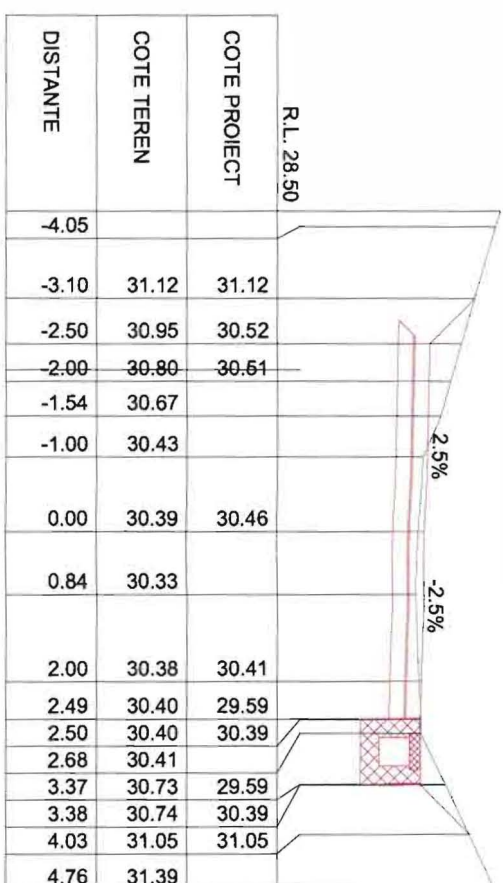


Km 150.00

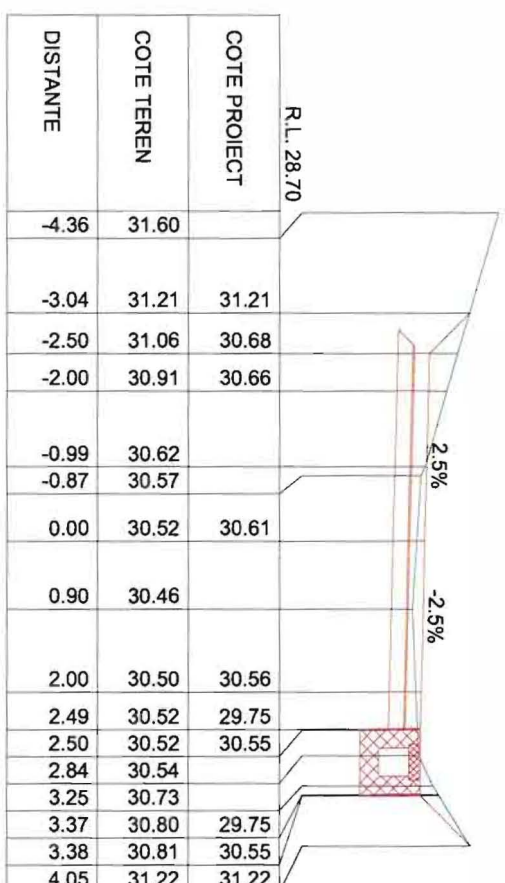


Km 146.29

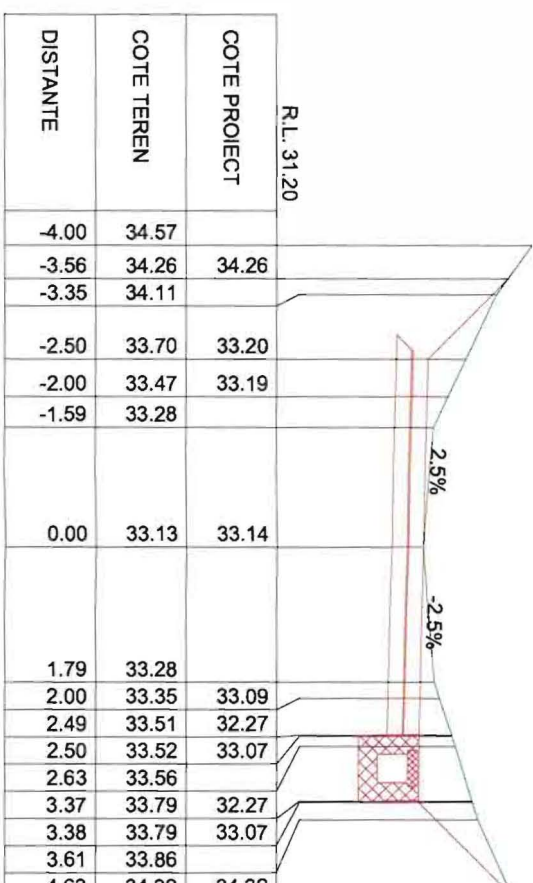

Km 100.00

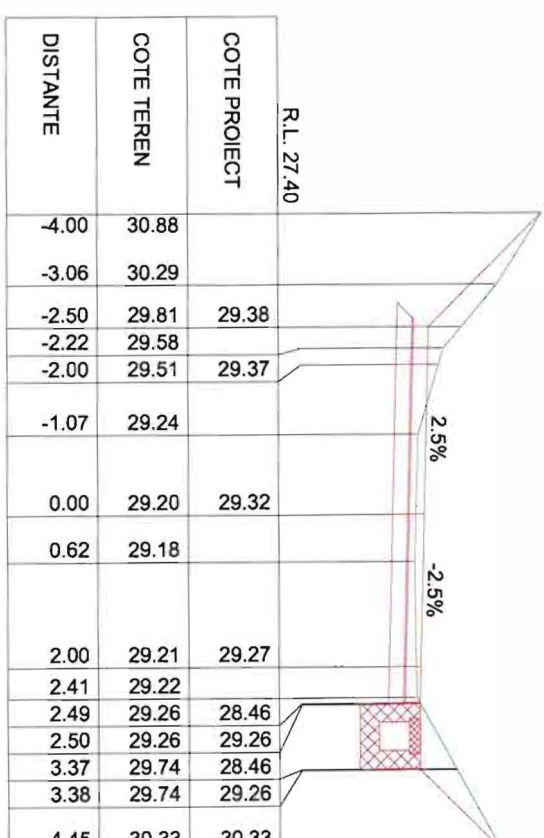


Km 185.21

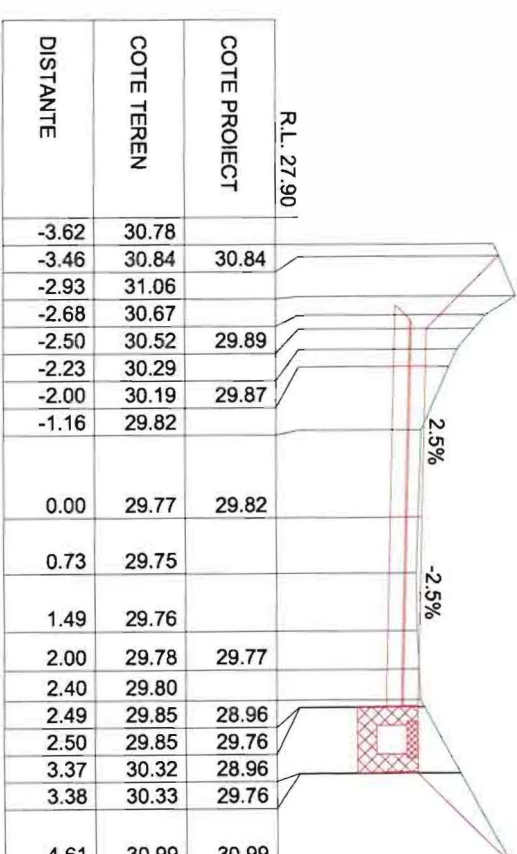


Km 167.27




RC J 34 / 149 / 1991		PR.NR. 14D/2016	
SOCIETATEA COMERCIALA PE ACTIUNI		FAZA PT+CS+D	
S.C. MODUL PROIECT S.A.		ALEXANDRIA	
		DENUMIRE PROIECT: MODERNIZARE STRADA RUSCA GADII IN MUNICIPIUL TURNU MAGURELE, JUDETUL TELEORMAN.	
BENEFICIAR: MUNICIPIUL TURNU MAGURELE, JUDETUL TELEORMAN		SCARA	
DIRECTOR	ec. Craciun Petrut	1 : 100	
SEF PROIECT	dr.ing. Lia Aurel	Profile transversale	
PROIECTAT	dr.ing. Lia Aurel	Strada RUSCA GADII	
Procesat CAD	ing. Anghel Radu	XS2	

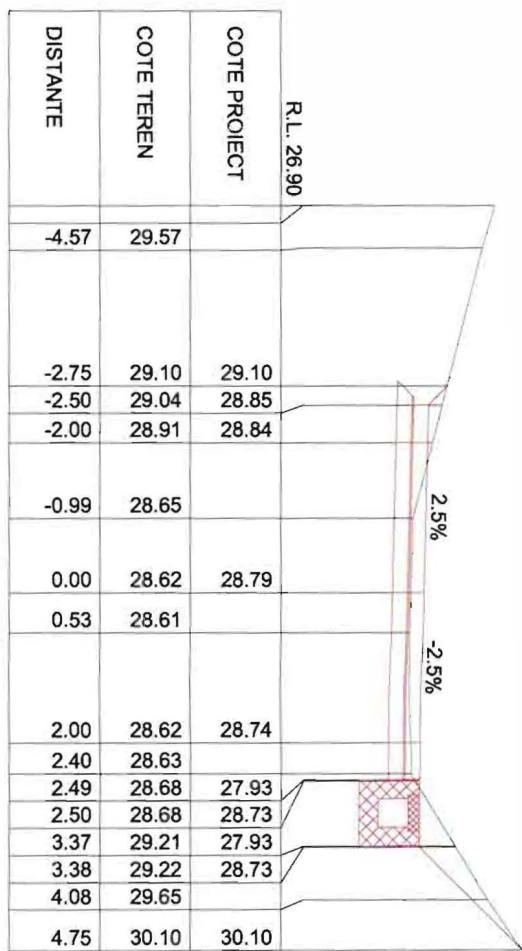


Km 205.38

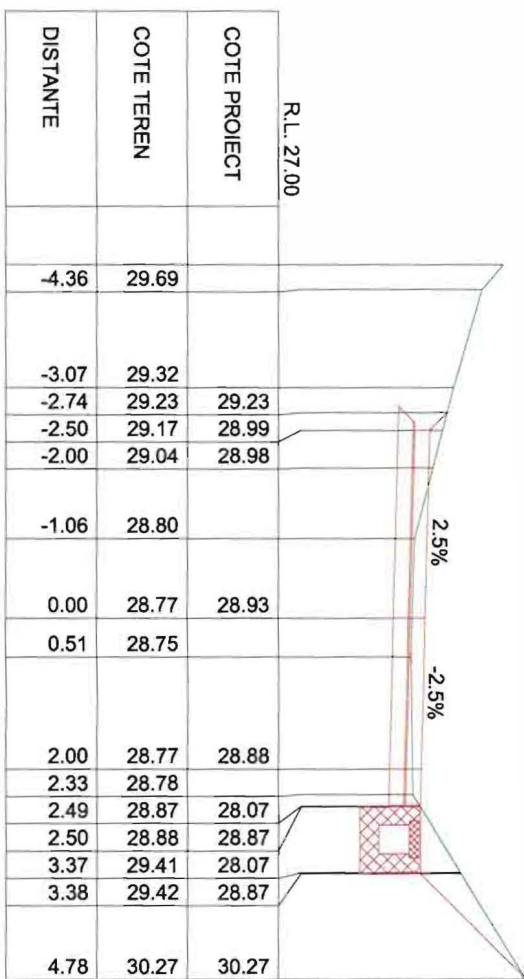

Km 200.00

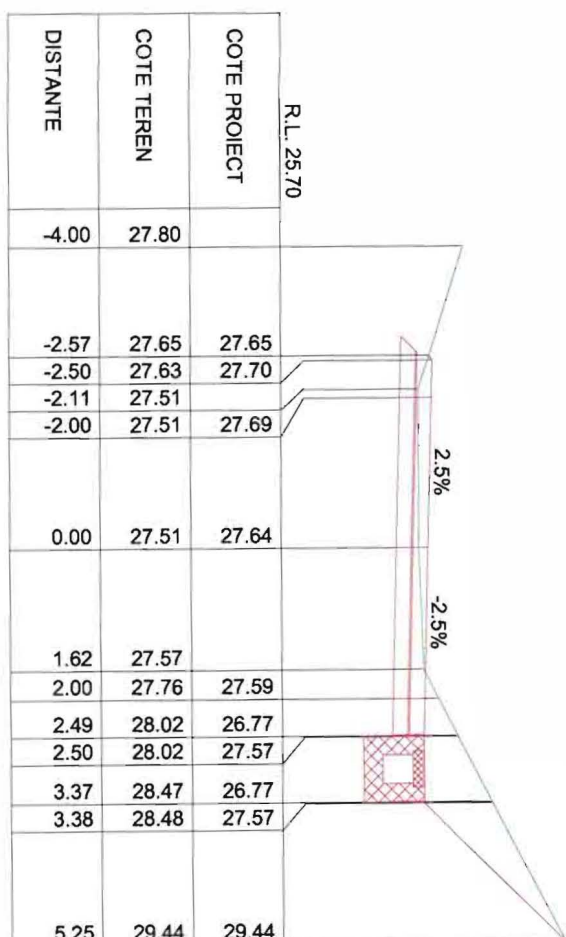


Km 250.00

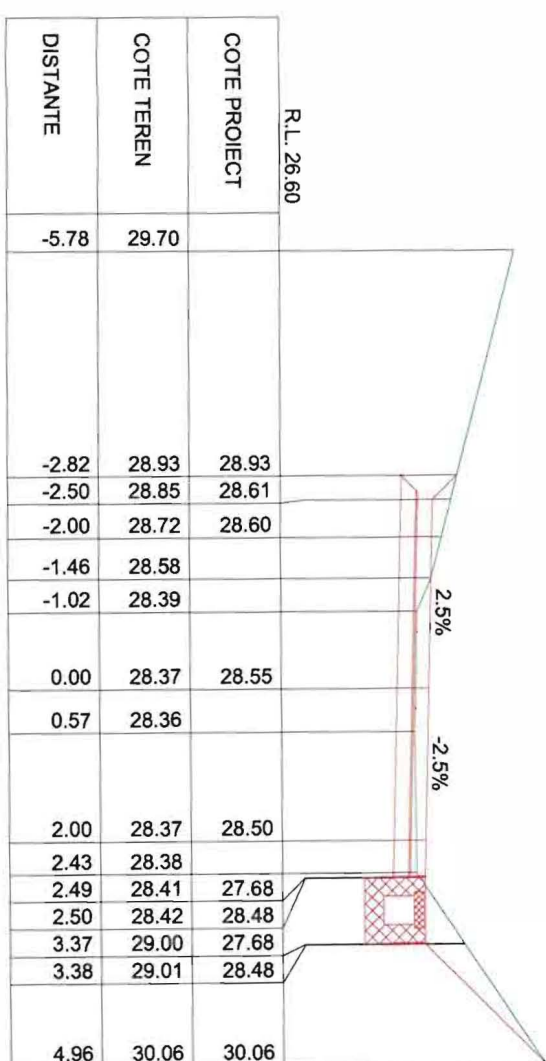


Km 214.69




RC J 34 / 149 / 1991		SOCIETATEA COMERCIALA PE ACTIUNI		PR.NR. 14DI/2016	
S.C. MODUL PROIECT S.A.		ALEXANDRIA		FAZA PT+CS+DE	
DIRECTOR		ec. Craciun Petrut		PL. NR.	
SEF PROIECT		dr.ing. Lia Aurel		XS3	
PROIECTAT		dr.ing. Lia Aurel			
Procesat CAD		ing. Anghel Radu			
SCARA		1 : 100		Profile transversale Strada RUSCA GADII	
BENEFICIAR:		MUNICIPIUL TURNU MAGURELE, JUDETUL TELEORMAN			
DENUMIRE PROIECT:		MODERNIZARE STRADA RUSCA GADII IN MUNICIPIUL TURNU MAGURELE, JUDETUL TELEORMAN.			

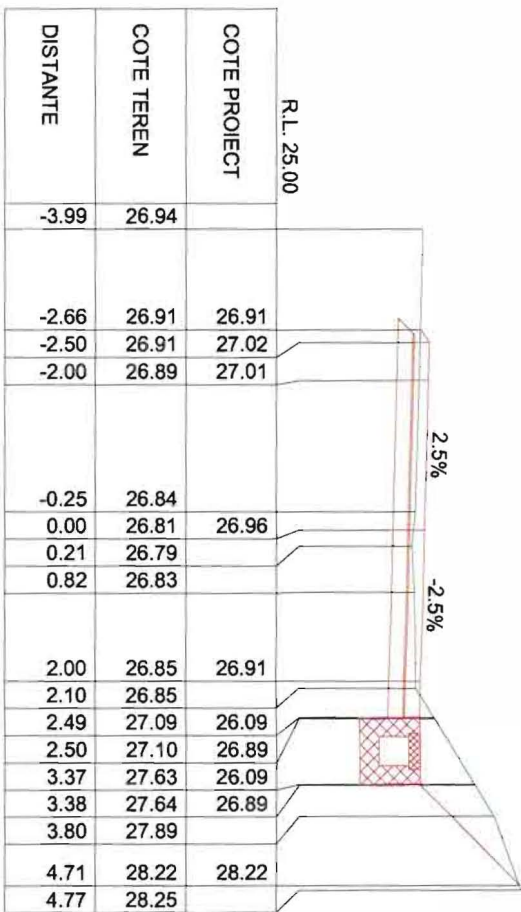

Km 290.46

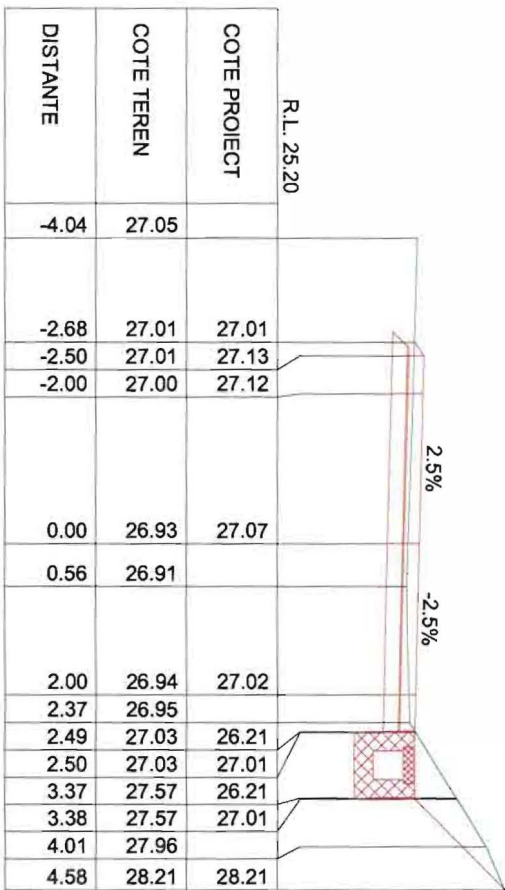

Km 283.29

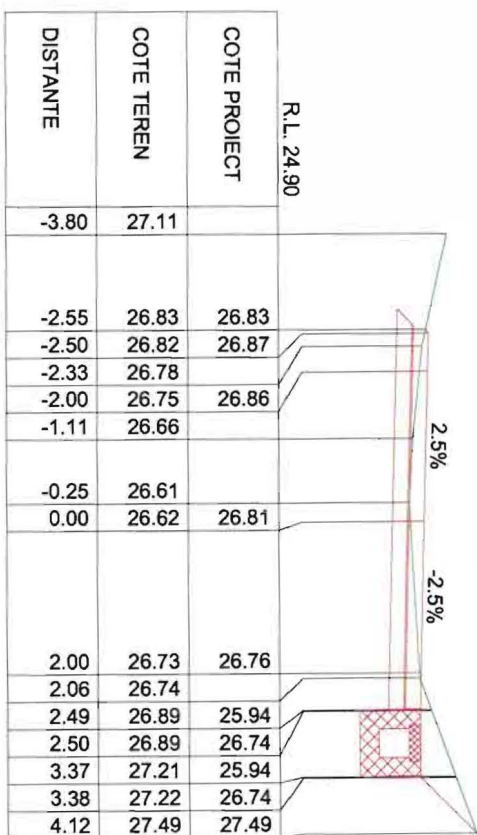


Km 300.00




RC J 34 / 149 / 1991		DENUMIRE PROIECT:		PR.NR.
SOCIETATEA COMERCIALA PE ACIUNII		MODERNIZARE STRADA RUSCA GADII IN MUNICIPIUL TURNU		14D/2016
S.A.		MAGURELE, JUDETUL TELEORMAN.		FAZA
ALEXANDRIA		BENEFICIAR:		PT+CS+DE
DIRECTOR	ec. Craciun Petrut	SCARA		PL. NR.
SEF PROIECT	dr.ing. Lia Aurel			
PROIECTAT	dr.ing. Lia Aurel	1 : 100	Profile transversale	XS4
Procesat CAD	ing. Anghel Radu		Strada RUSCA GADII	


RIGOLĂ CAROSABILĂ DIN BETON

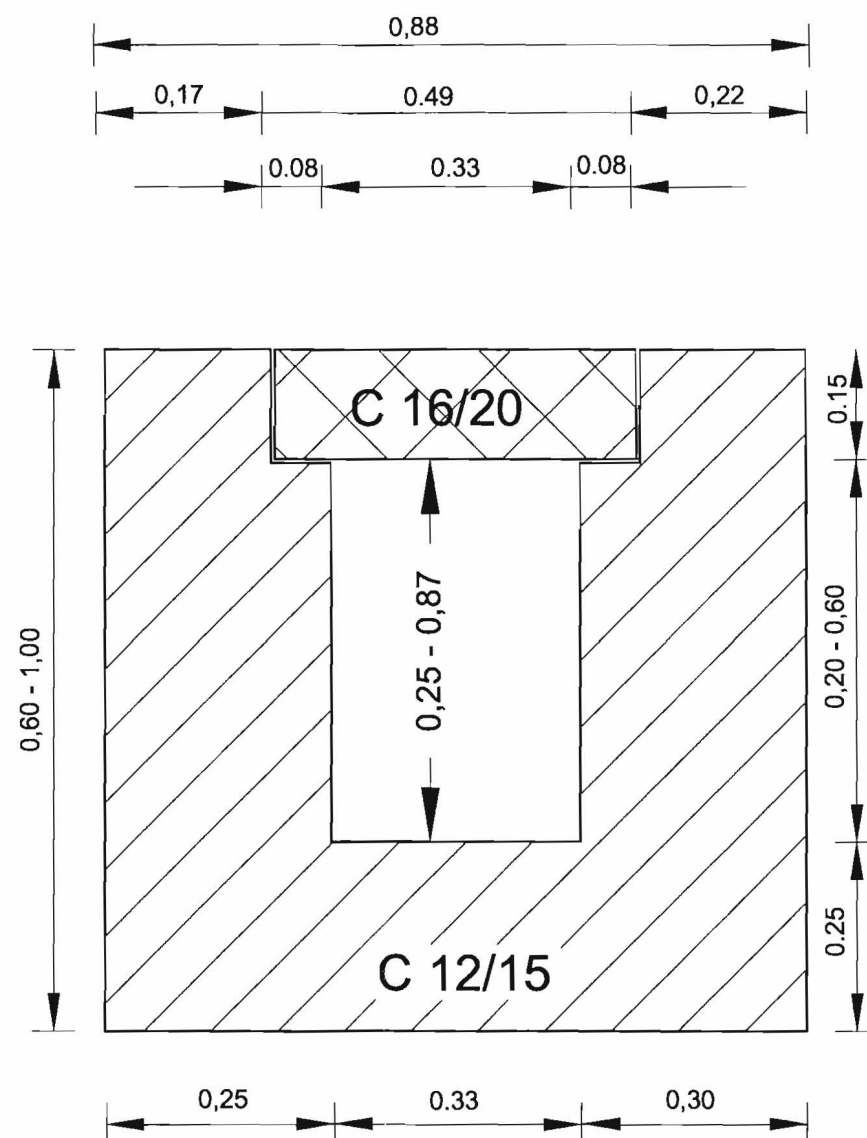

Placuta carosabila din beton armat, pentru acoperirea rigolei

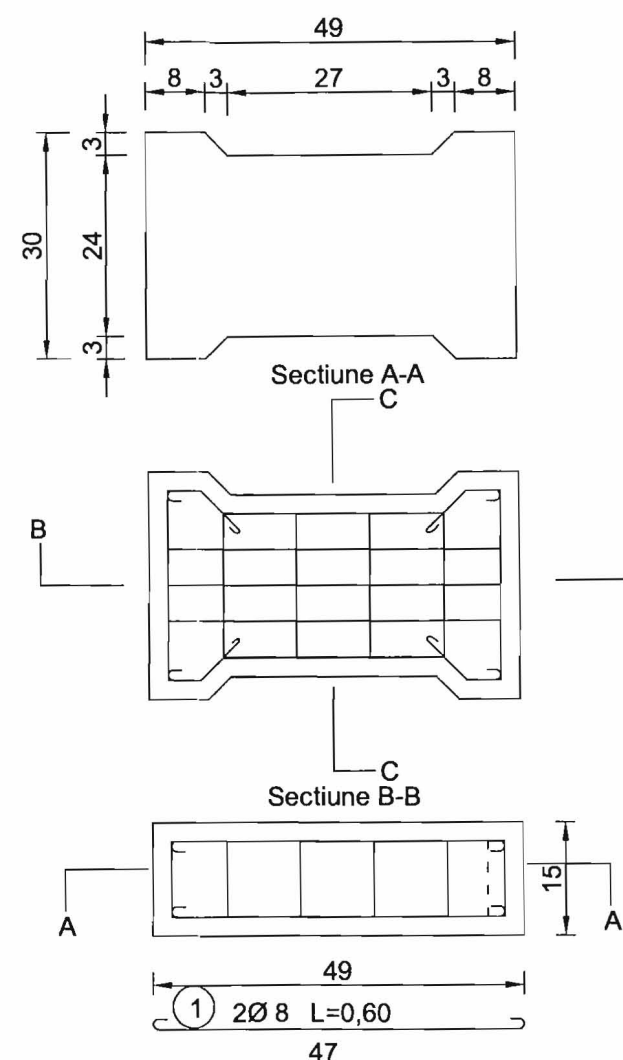

Sectione C-C

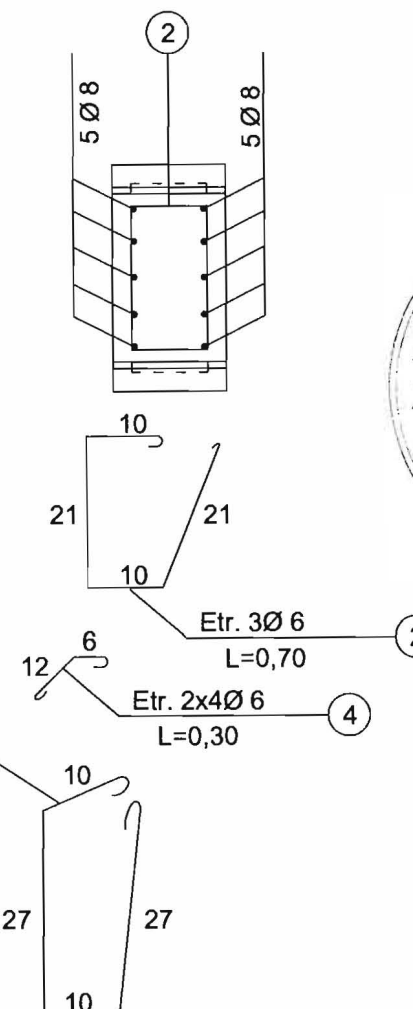

Beton C 16/20 Otel OB 37
Volum 0,0194 mc/buc
Masa 46,50 kg/buc
Armatura 3,45 kg/buc



RC J 34 / 149 / 1991
SOCIETATEA COMERCIALA PE ACTIUNI
S.C. MODUL PROIECT S.A.
ALEXANDRIA

DENUMIRE PROIECT:
MODERNIZARE STRADA RUSCA GADII IN MUNICIPIUL TURNU
MAGURELE, JUDETUL TELEORMAN.

PR.NR.
14D/2016

BENEFICIAR:
MUNICIPIUL TURNU MAGURELE, JUDETUL TELEORMAN

FAZA
PT+CS+DE

DIRECTOR	ec. Craciun Petrut
SEF PROIECT	dr.ing. Lia Aurel
PROIECTAT	dr.ing. Lia Aurel
Procesat CAD	ing. Anghel Radu

SCARA

1 : 10

Detaliu Rigola Carosabila
Strada Rusca Gadii

PL. NR.

R1

